


III/0031 DOLNÍ BŘEŽANY, OBCHVAT

PŘEHLEDNÁ SITUACE 1:10 000

Na dílech ke kříži

Na hranicích

K Osnici

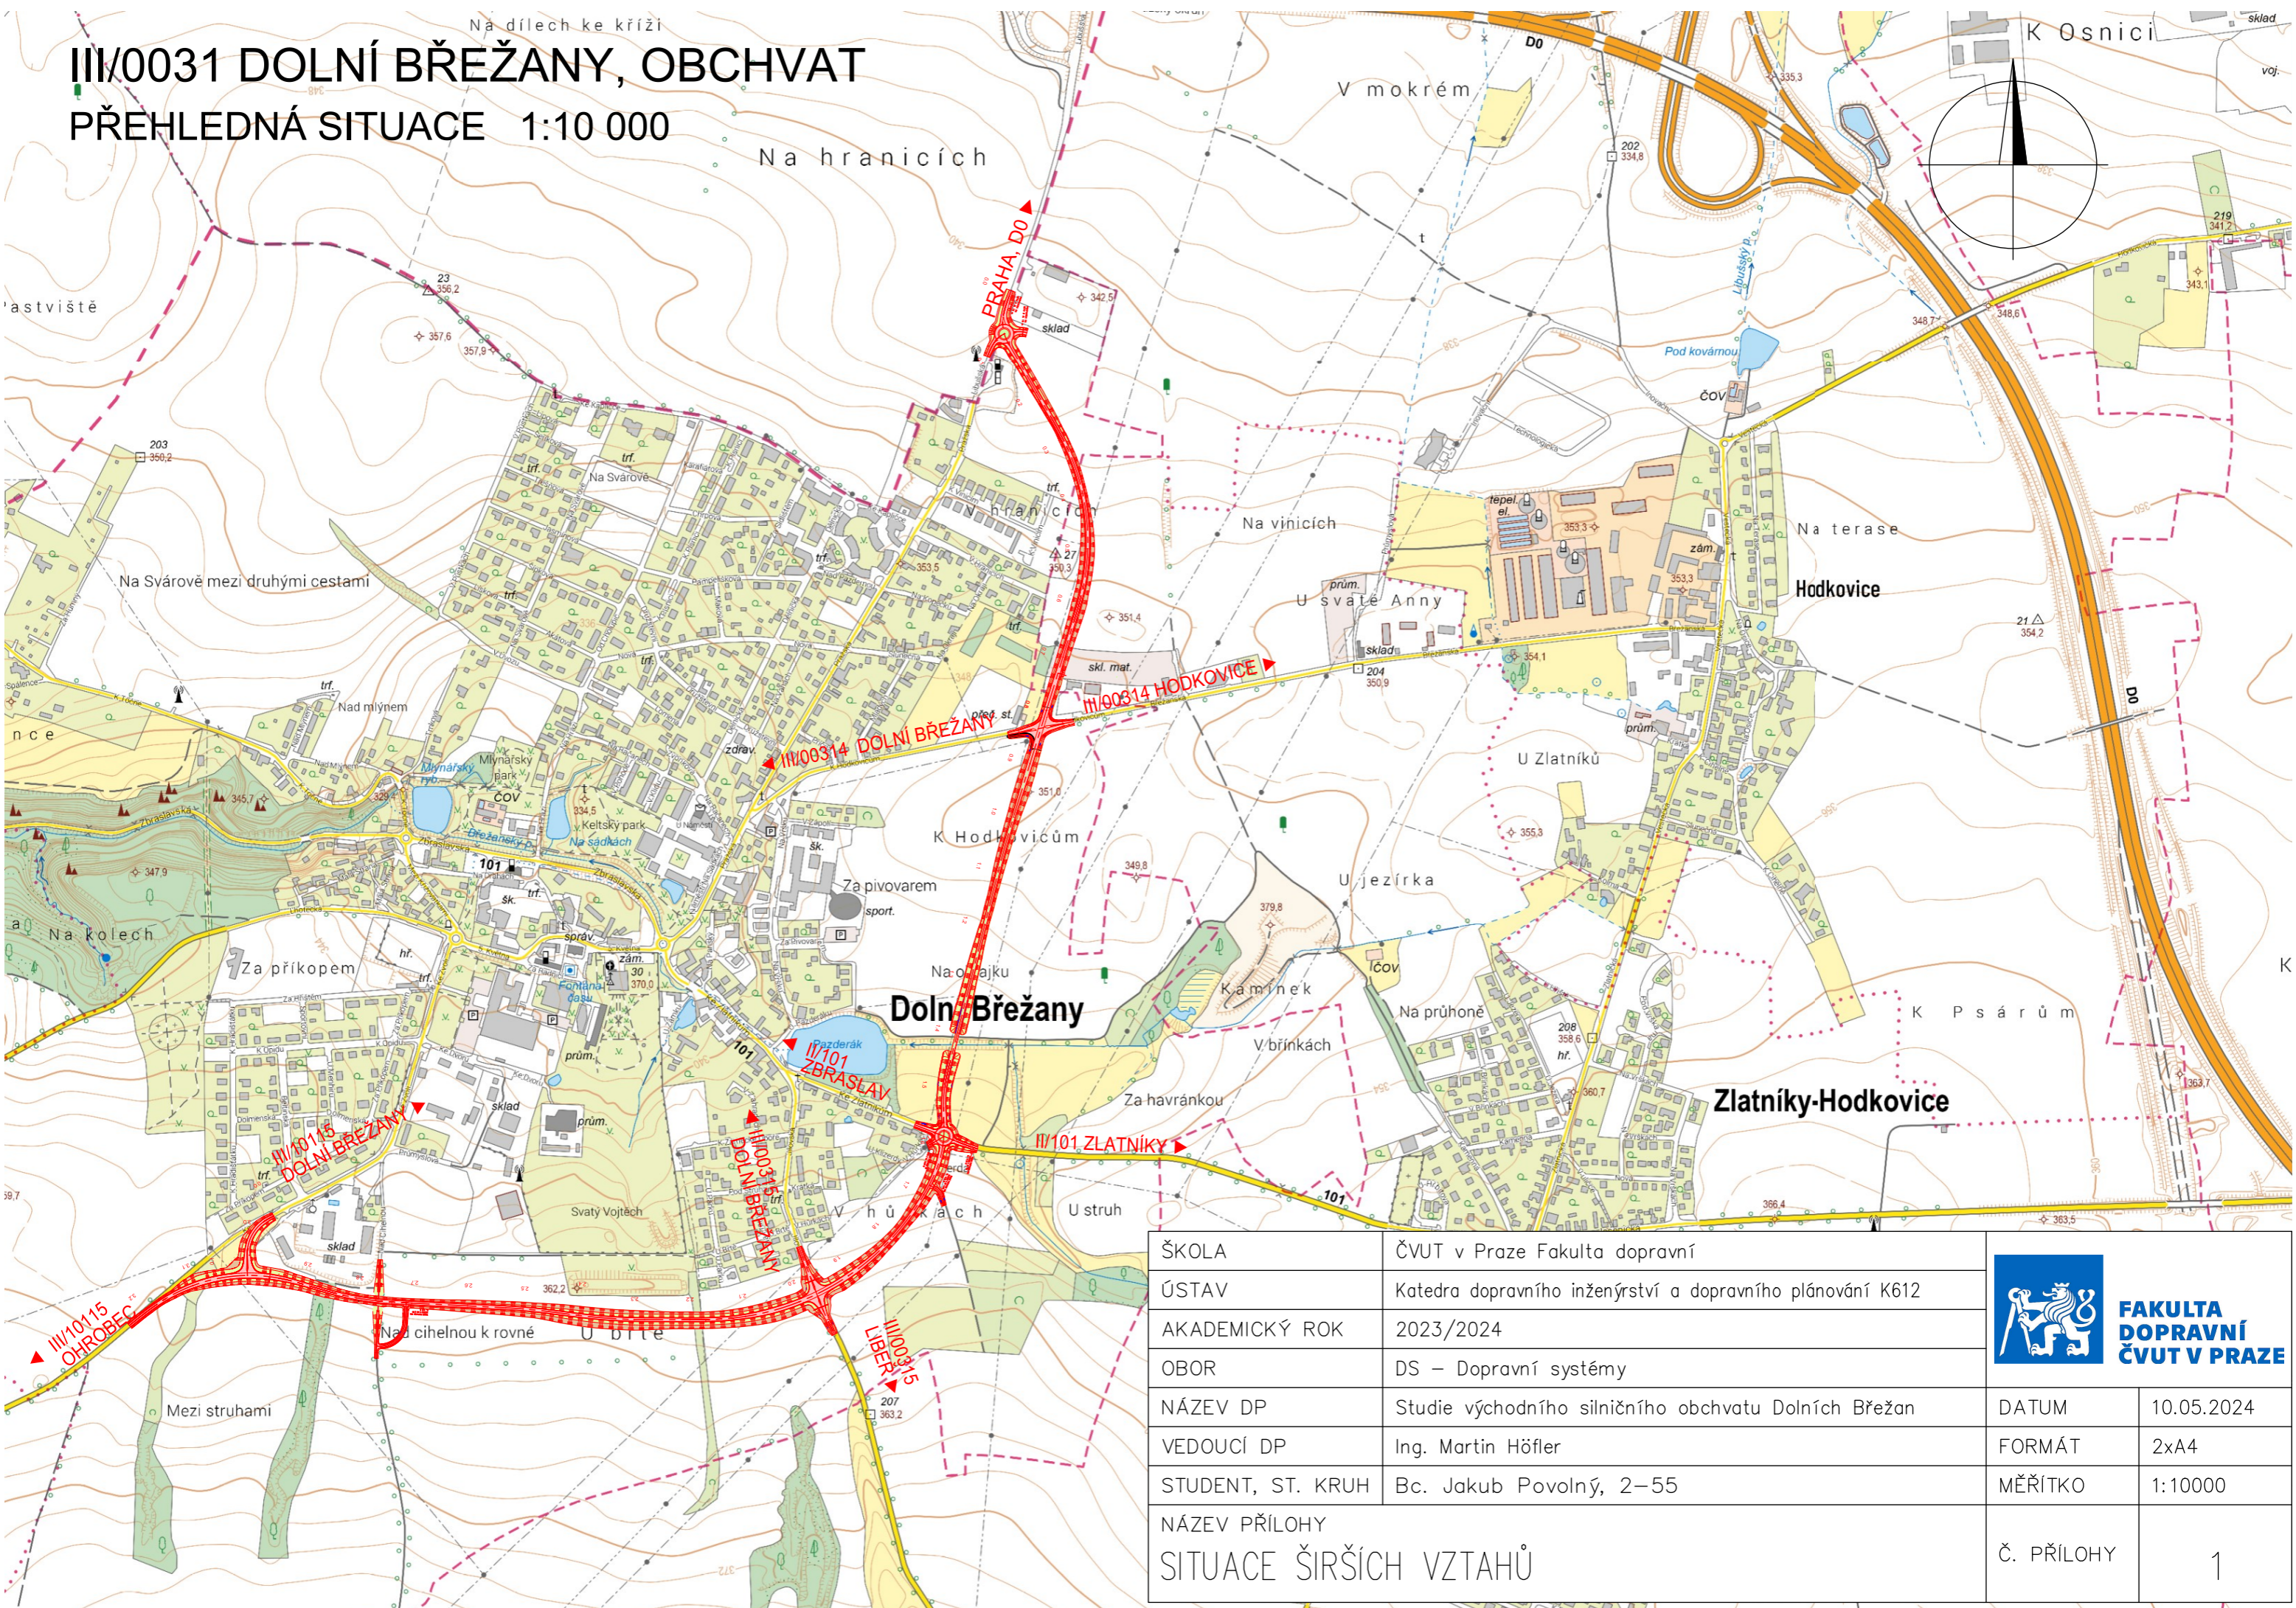

ŠKOLA	ČVUT v Praze Fakulta dopravní
ÚSTAV	Katedra dopravního inženýrství a dopravního plánování K612
AKADEMICKÝ ROK	2023/2024
OBOR	DS – Dopravní systémy
NÁZEV DP	Studie východního silničního obchvatu Dolních Břežan
VEDOUČÍ DP	Ing. Martin Höfler
STUDENT, ST. KRUH	Bc. Jakub Povolný, 2–55
NÁZEV PŘÍLOHY	SITUACE ŠIRŠÍCH VZTAHŮ



DATUM	10.05.2024
FORMÁT	2xA4
MĚŘÍTKO	1:10000
Č. PŘÍLOHY	1