




ATELIÉR PLICKA - ŠKRNA | FA ČVUT

Bc. MATĚJ DĚDEK | DP | LS 2022 MĚSTSKÁ KNIHOVNA | KOLÍN



řezopohled severní

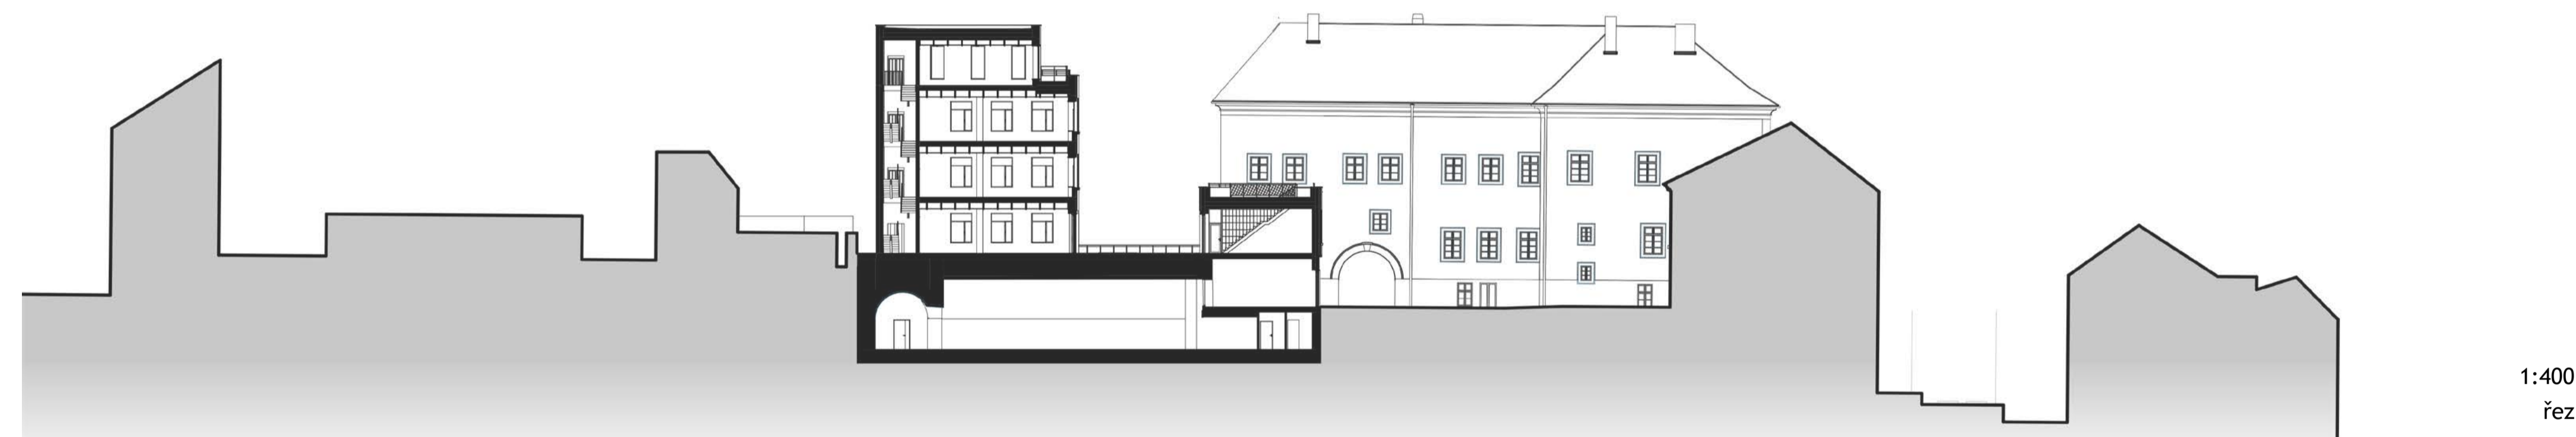


pohled východní


Záměr města Kolín je vybudovat novou městskou knihovnu v srdci kolínského zámku, který postupně prochází transformací na kulturní centrum. Současná knihovna, která je umístěna v kapacitně nevyhovujících prostorách na Husově a Benešově ulici a schází jí kapacity nejen ke skladování knižních jednotek, ale i prostory jako studovna, učebny apod. Nový polyfunkční blok na základech bývalých Ječných púd by měl sloužit jako knihovna, výstavní prostor a kulturní centrum pro setkávání všech generací.



pohled západní 1:400

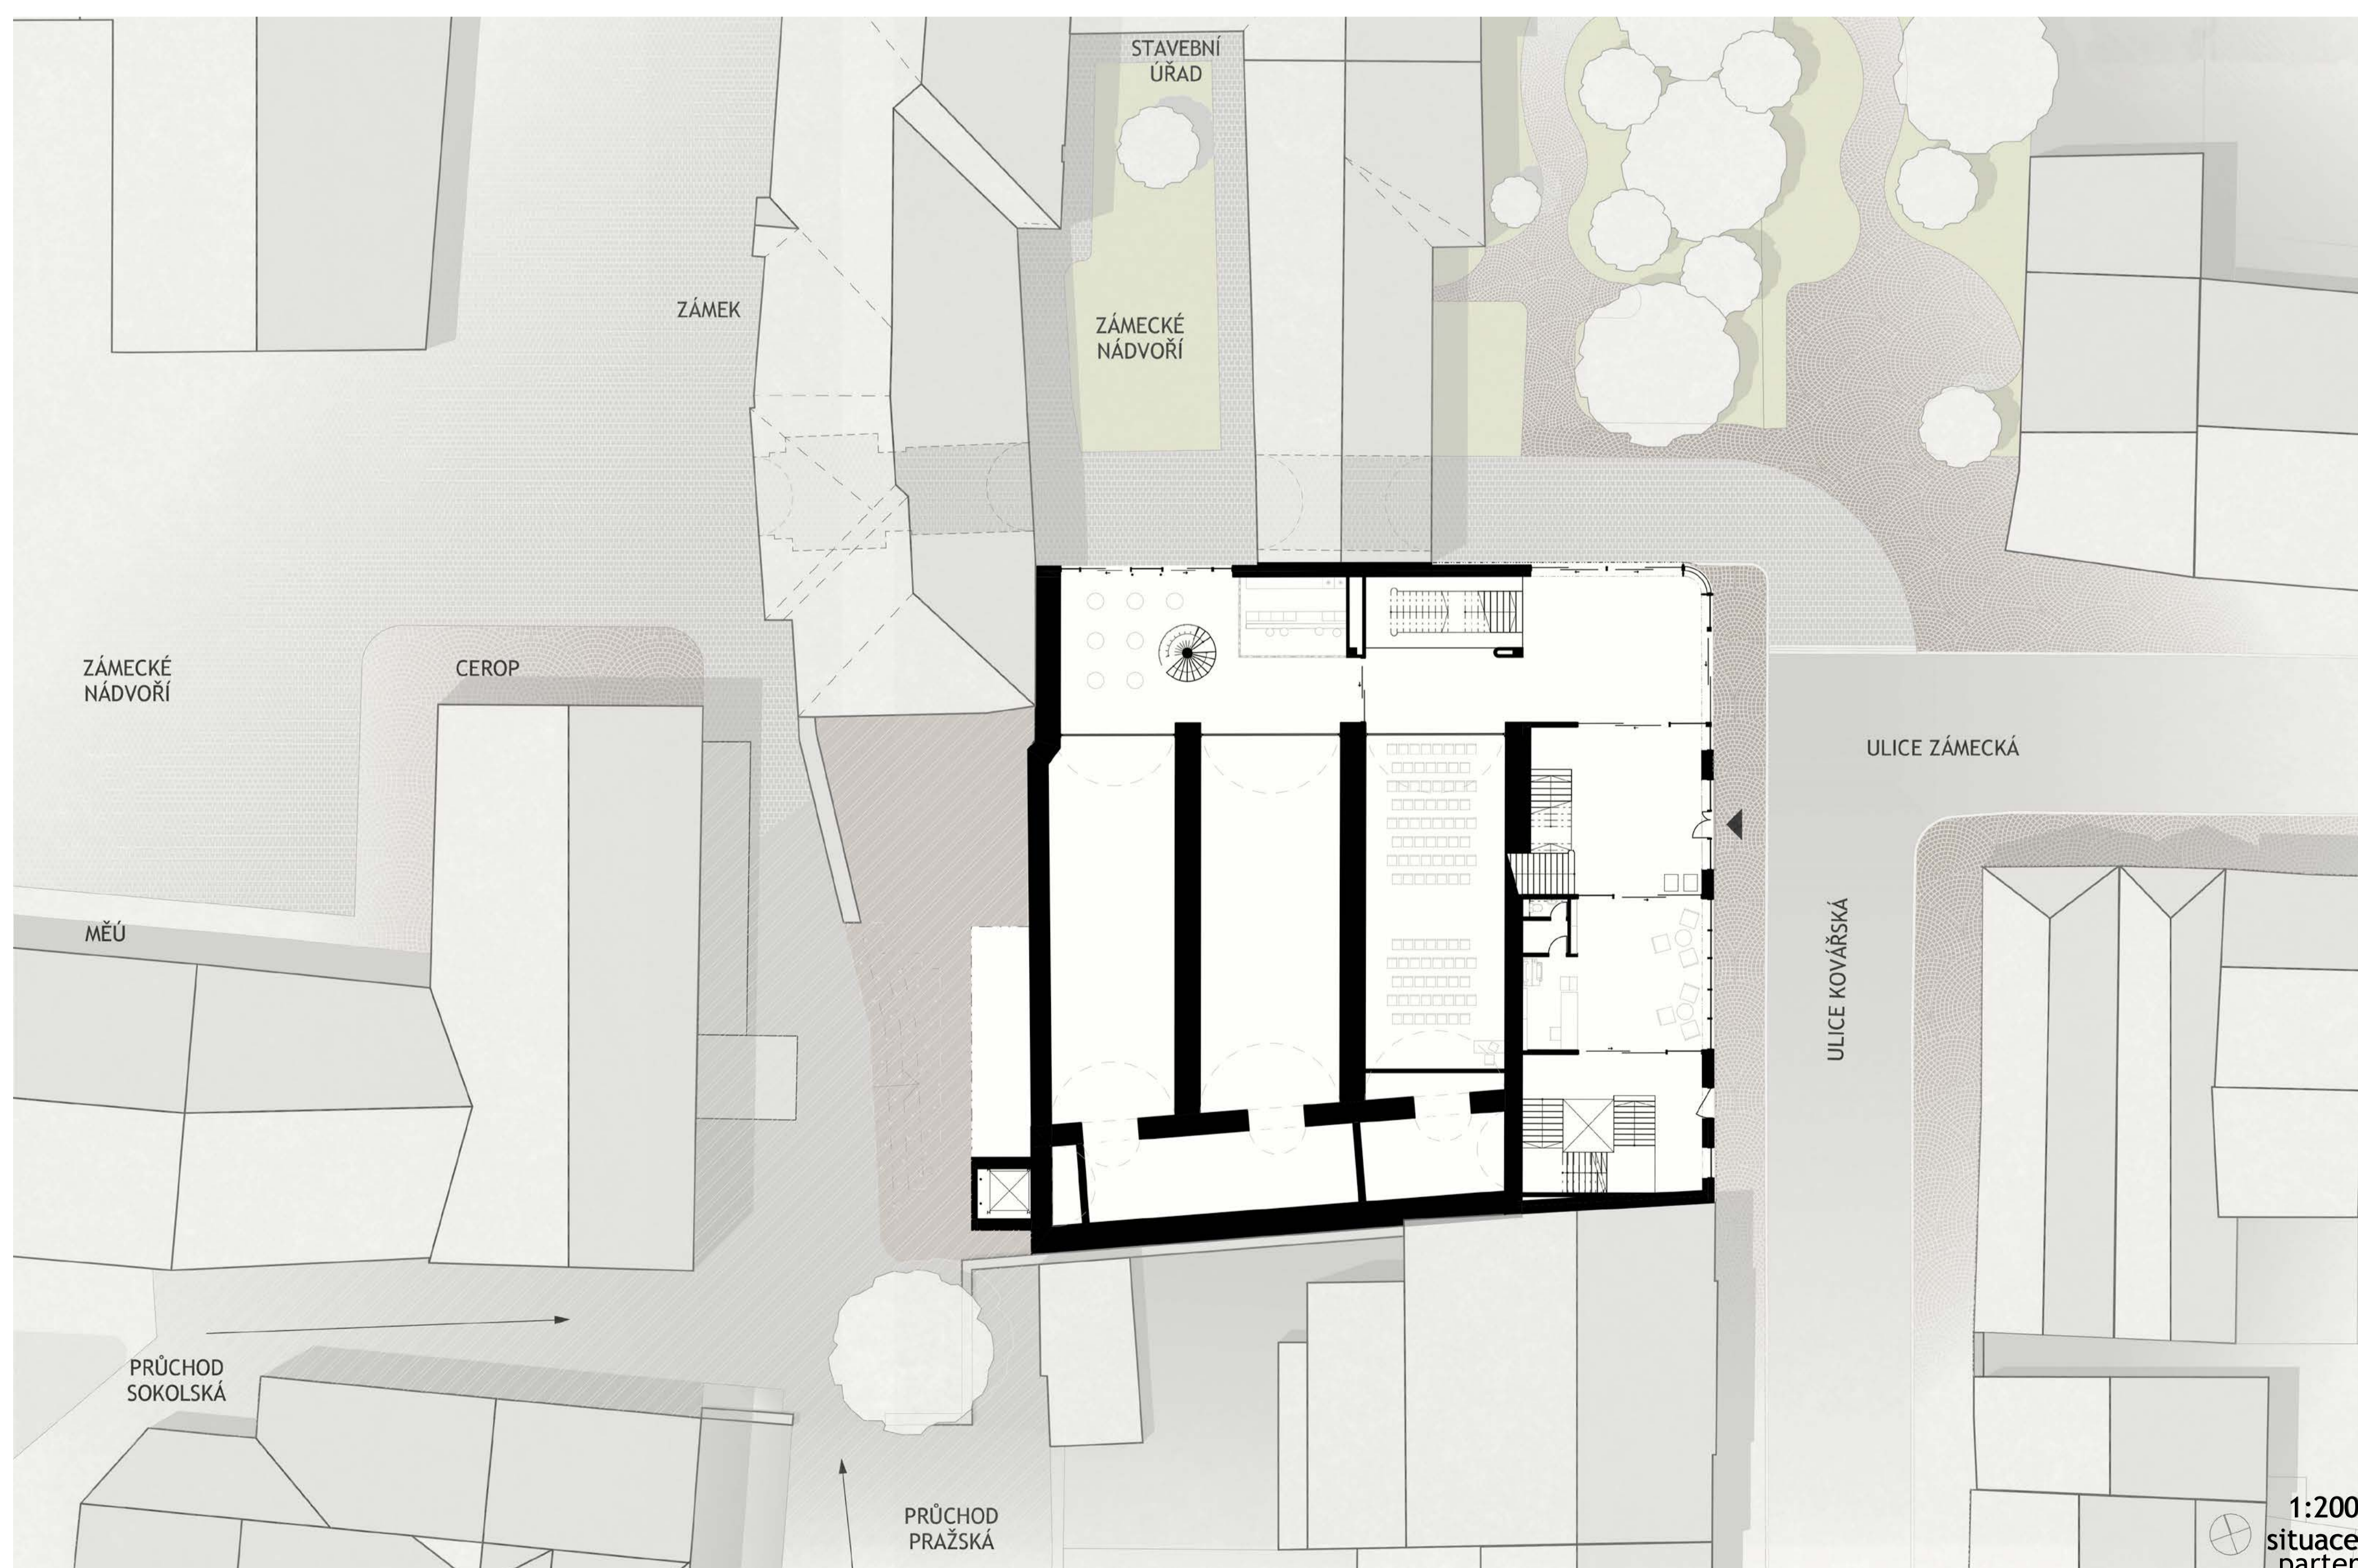


1:200 situace parter

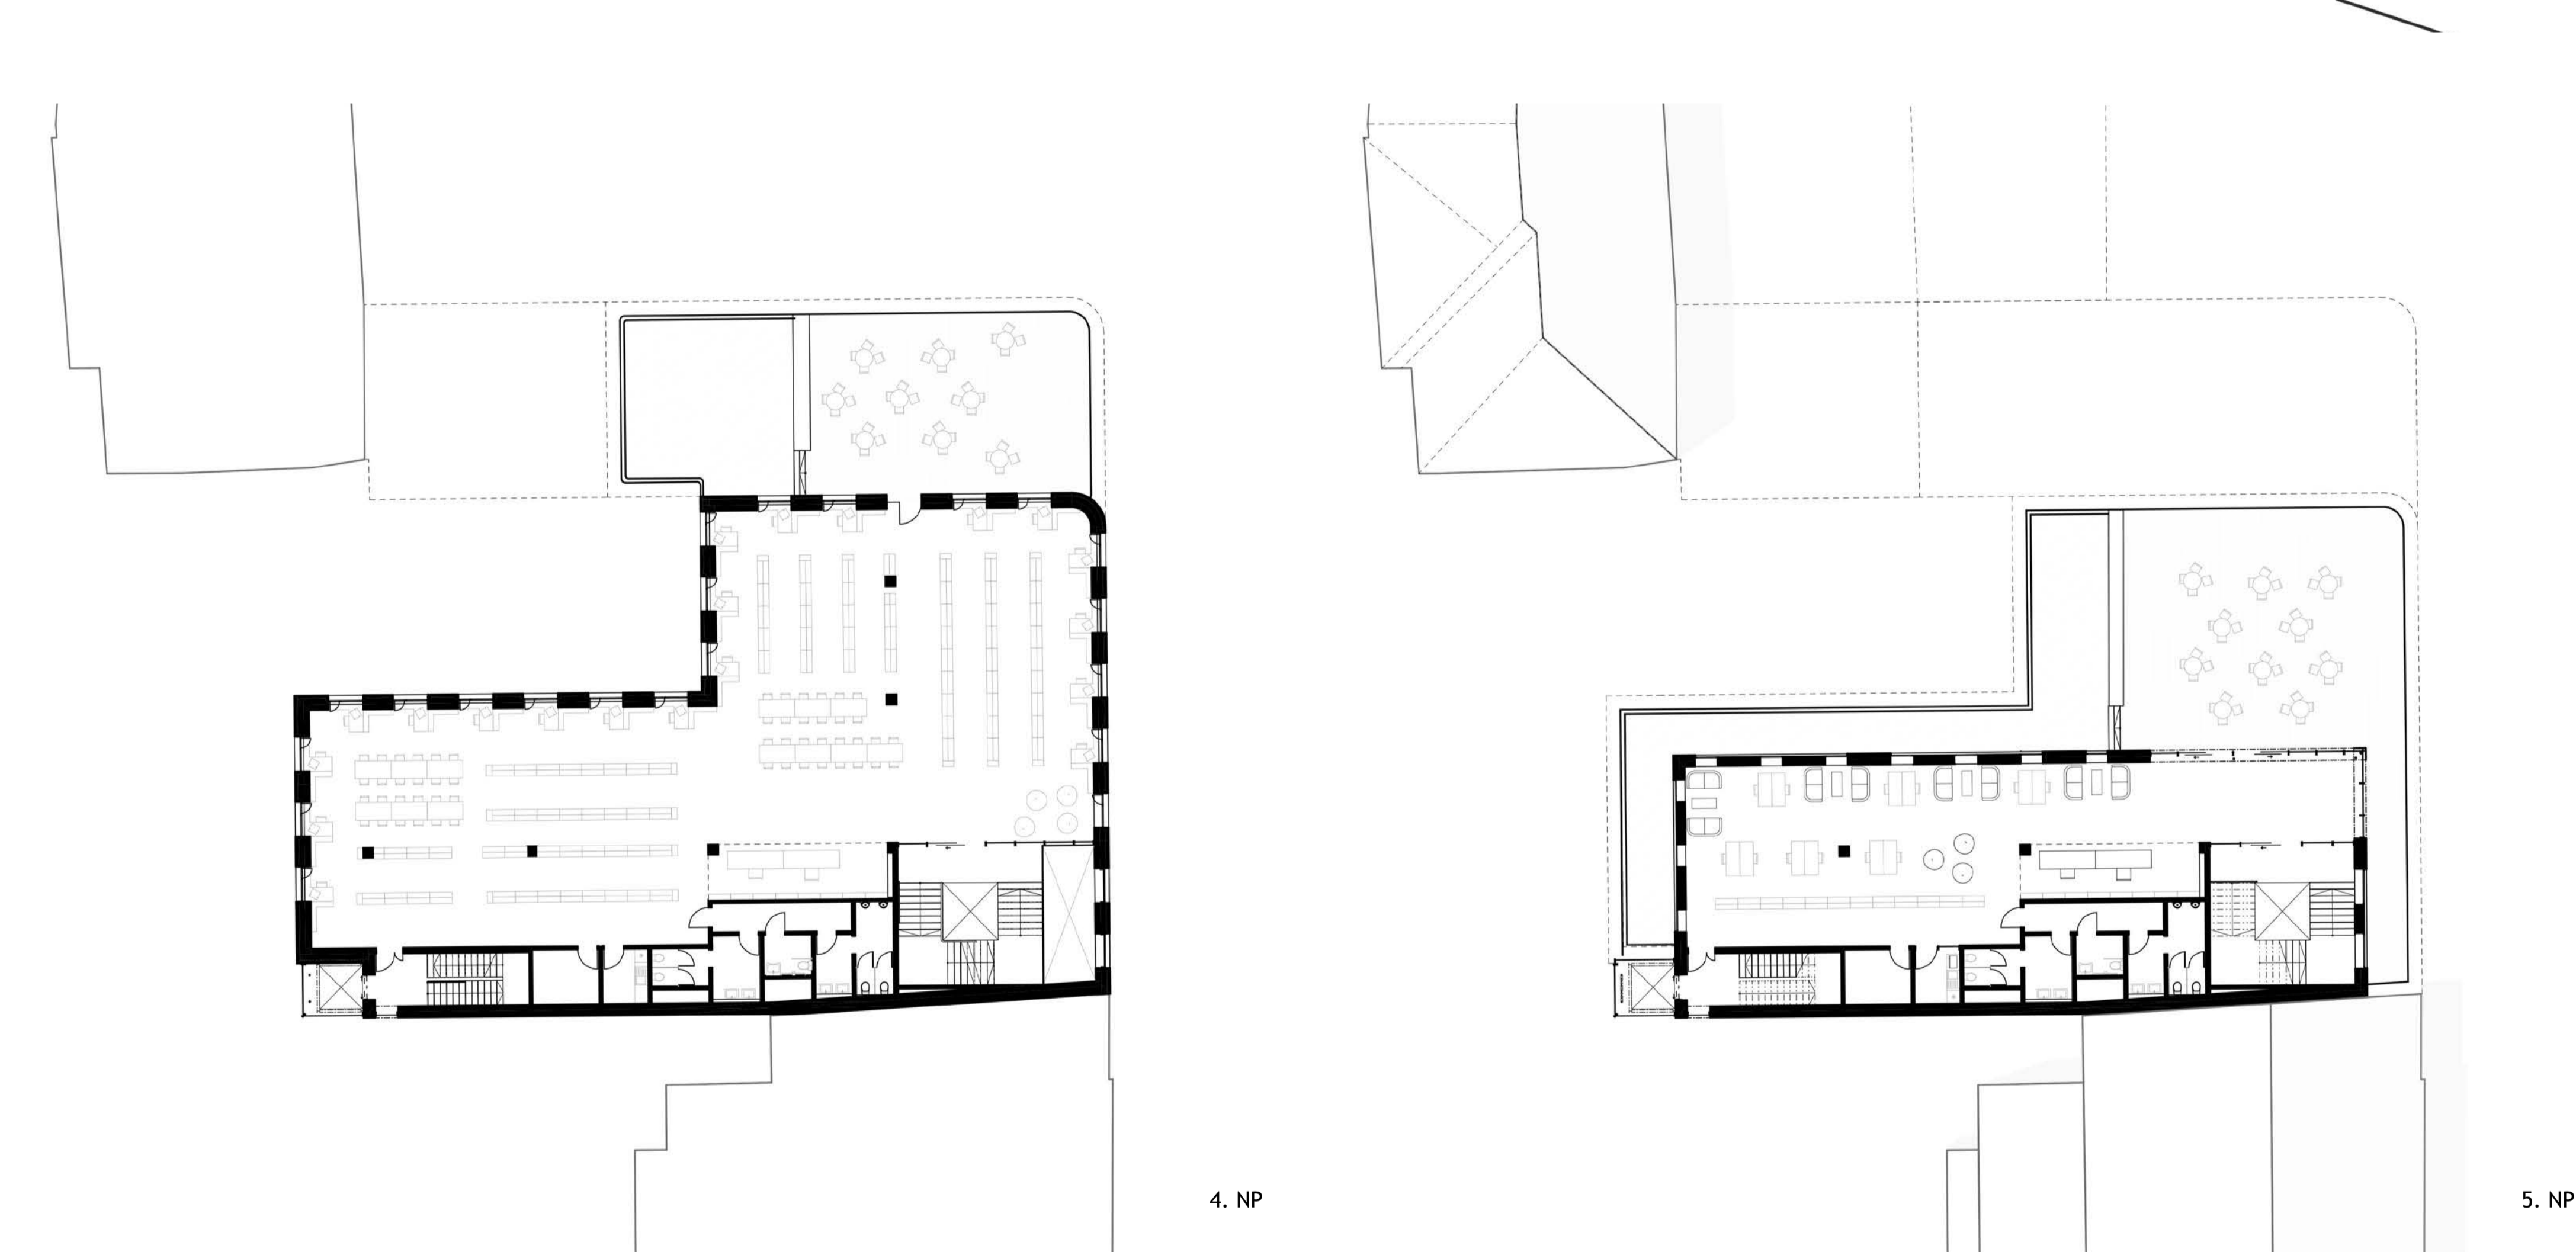

4. NP

1:400 Fez

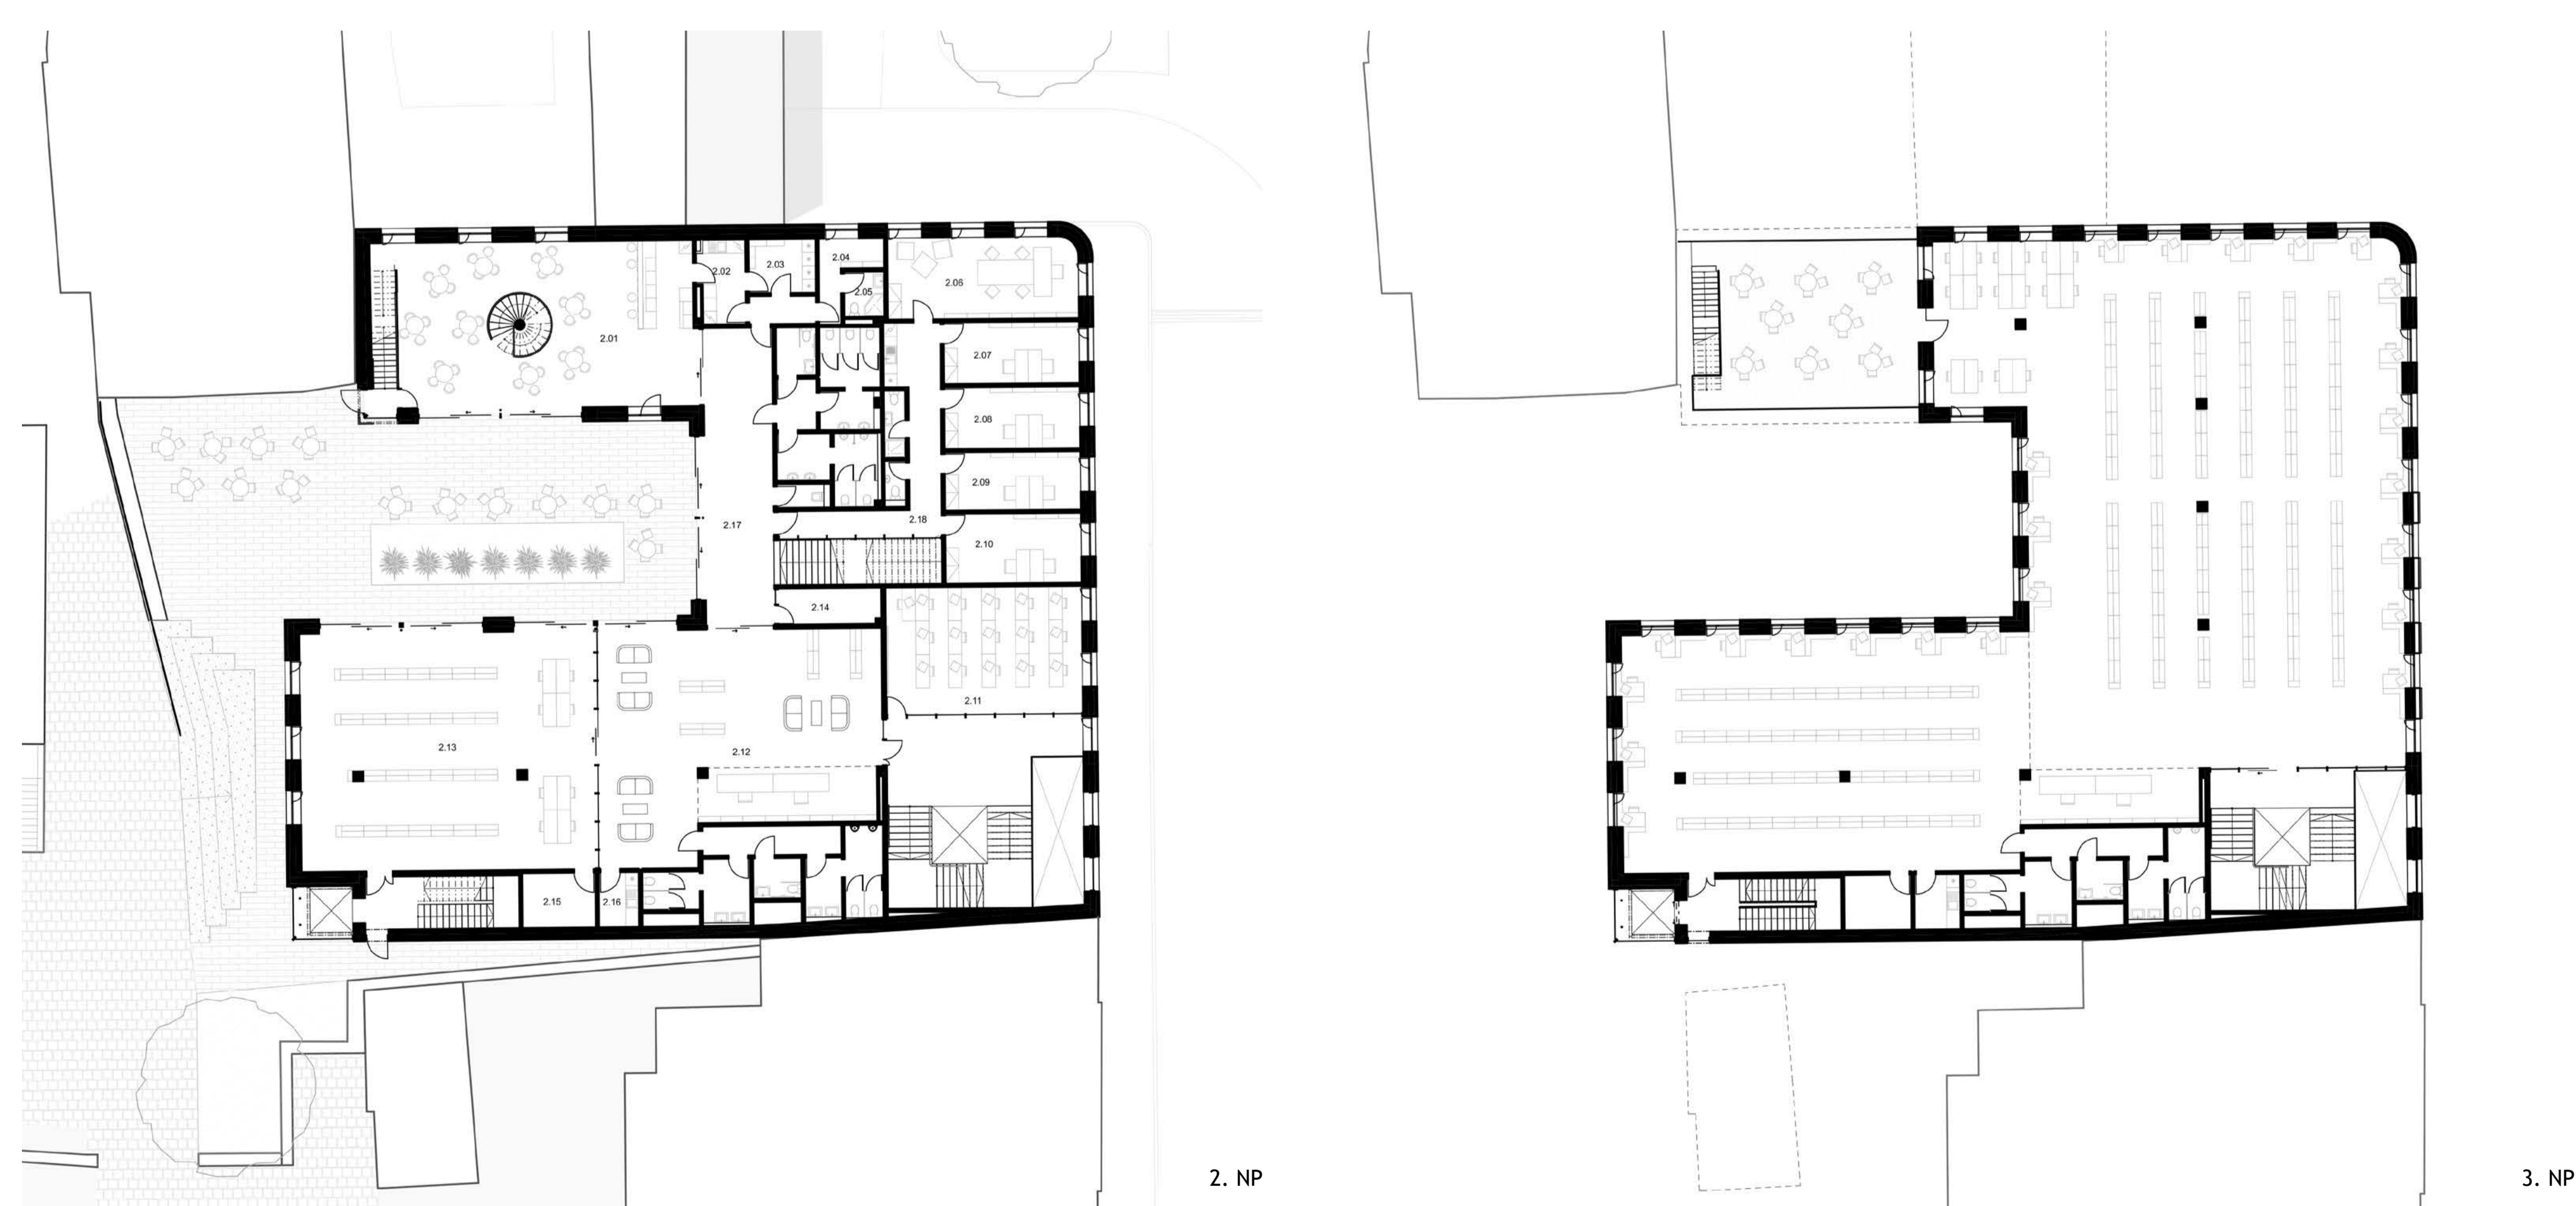

2. NP

3. NP

