



půdorys 1NP

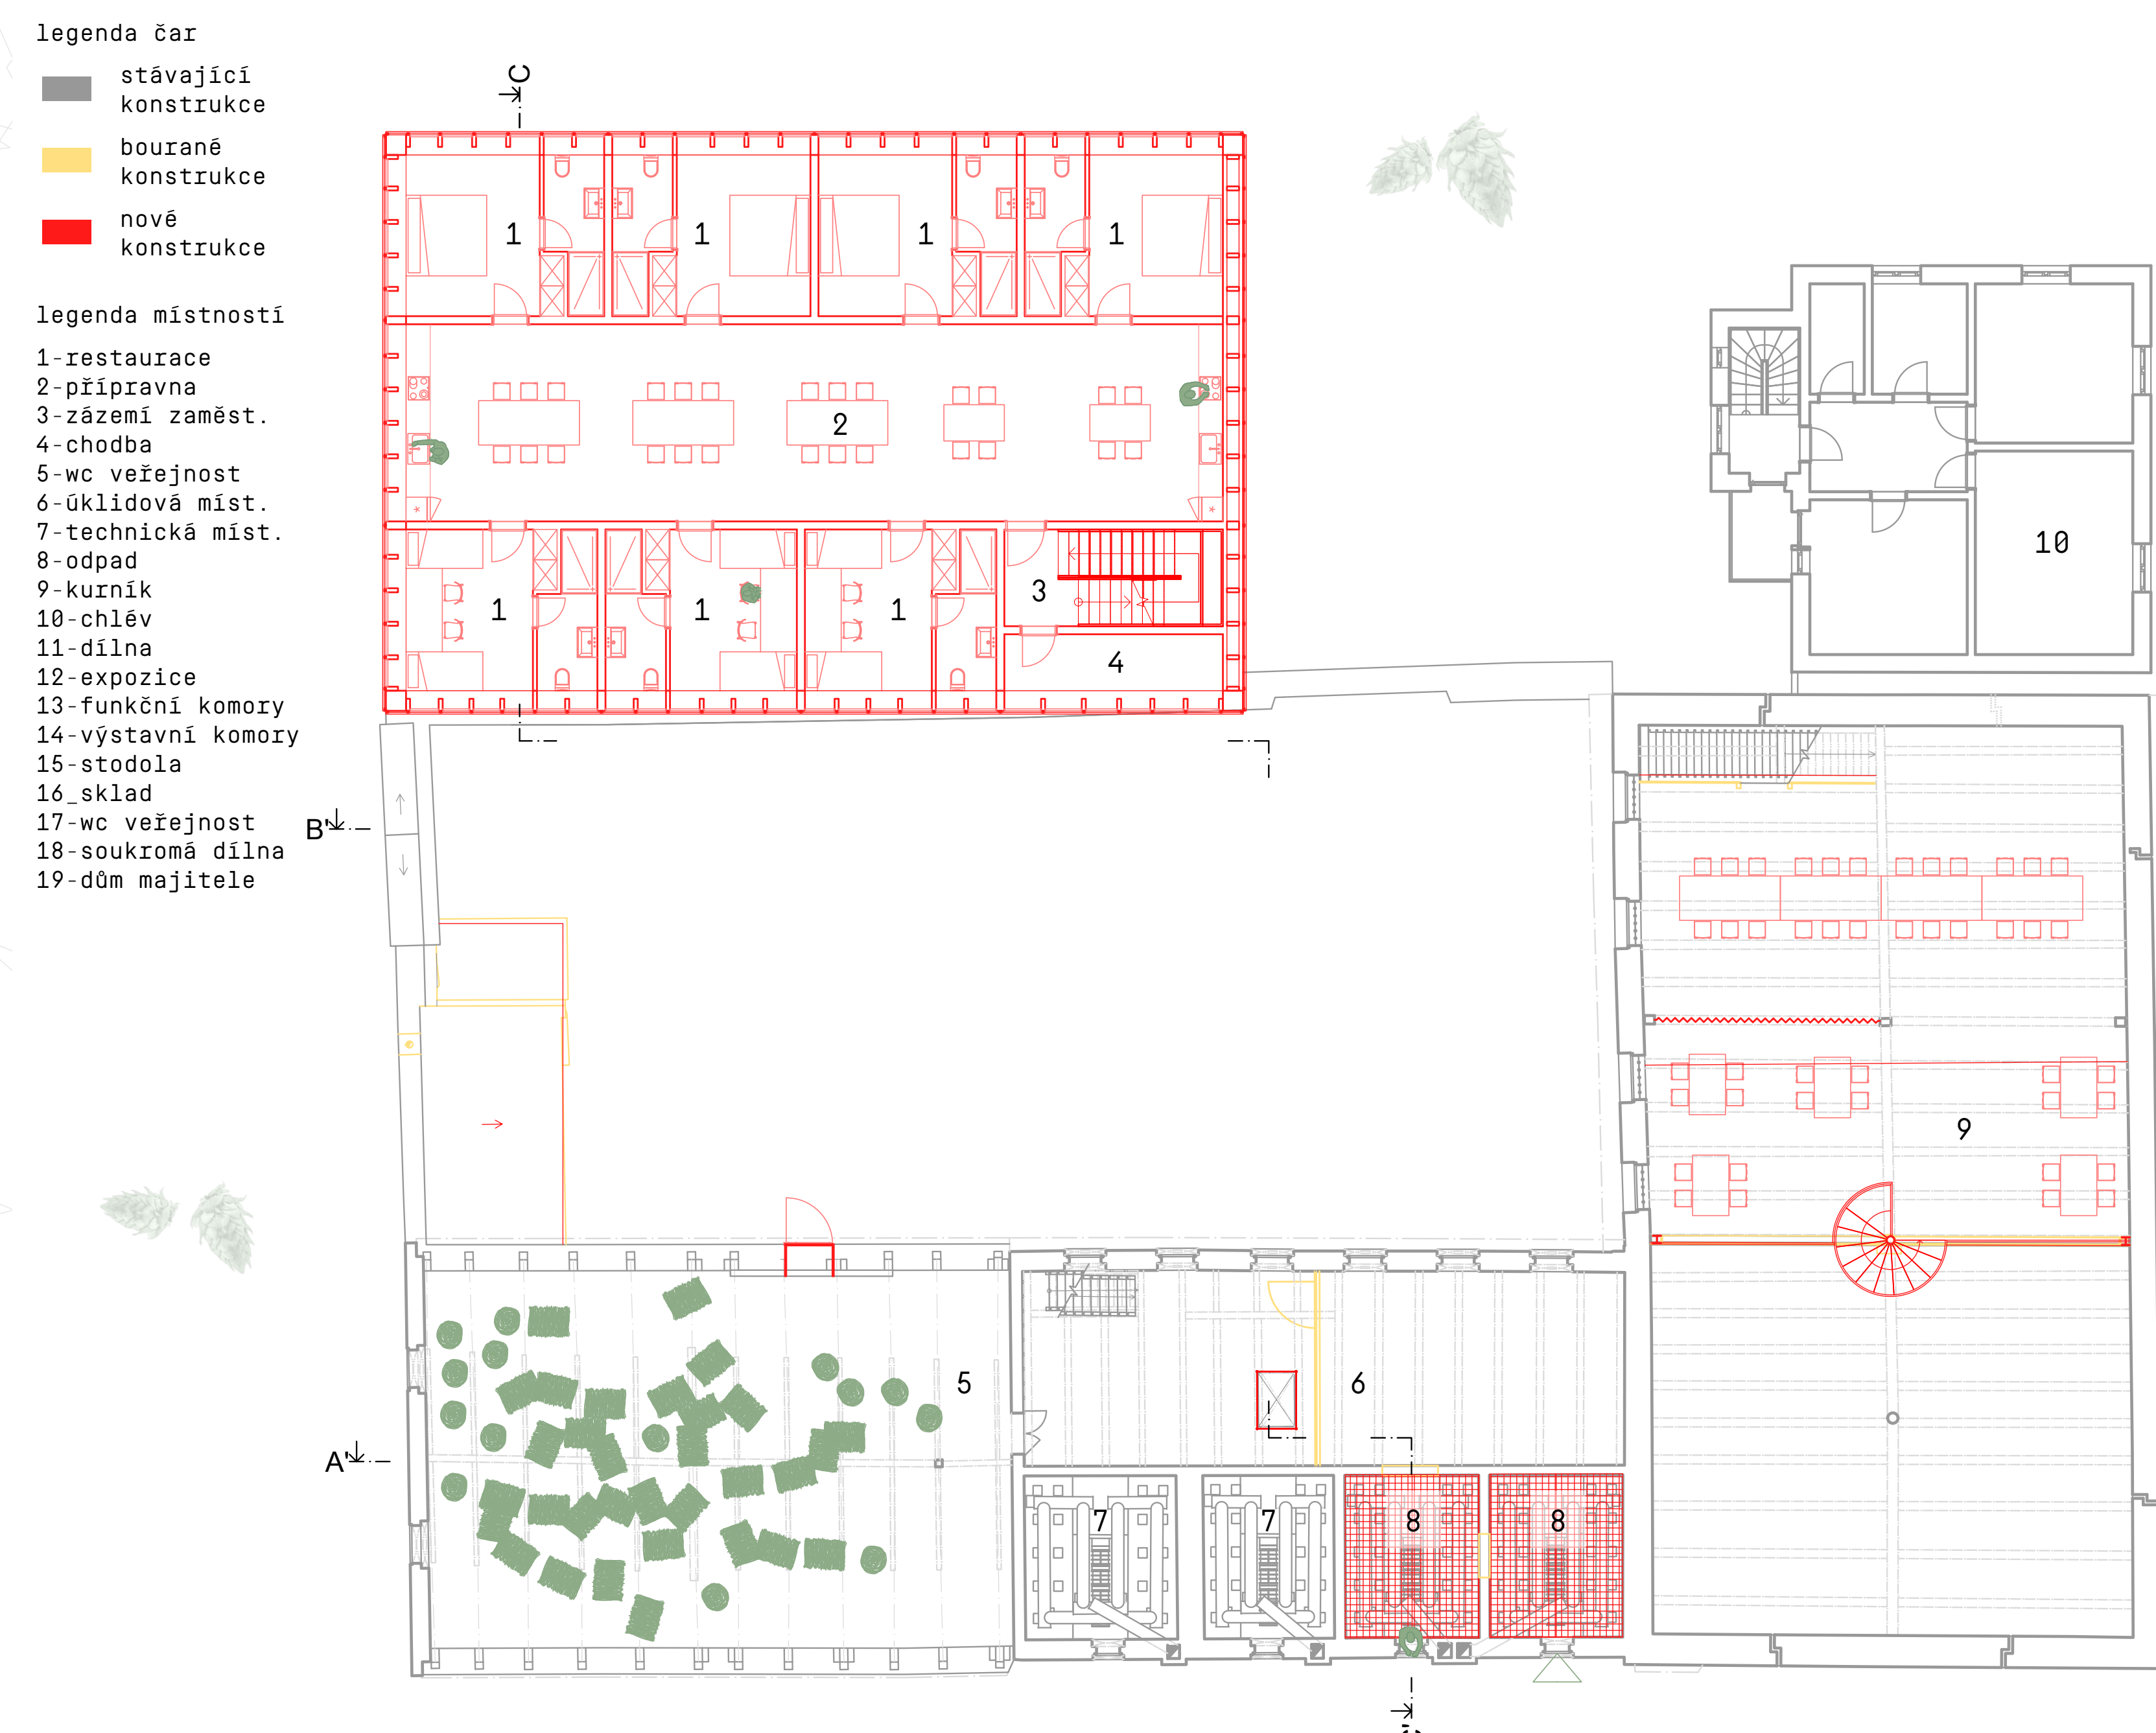


půdorys 2NP



půdorys 3NP

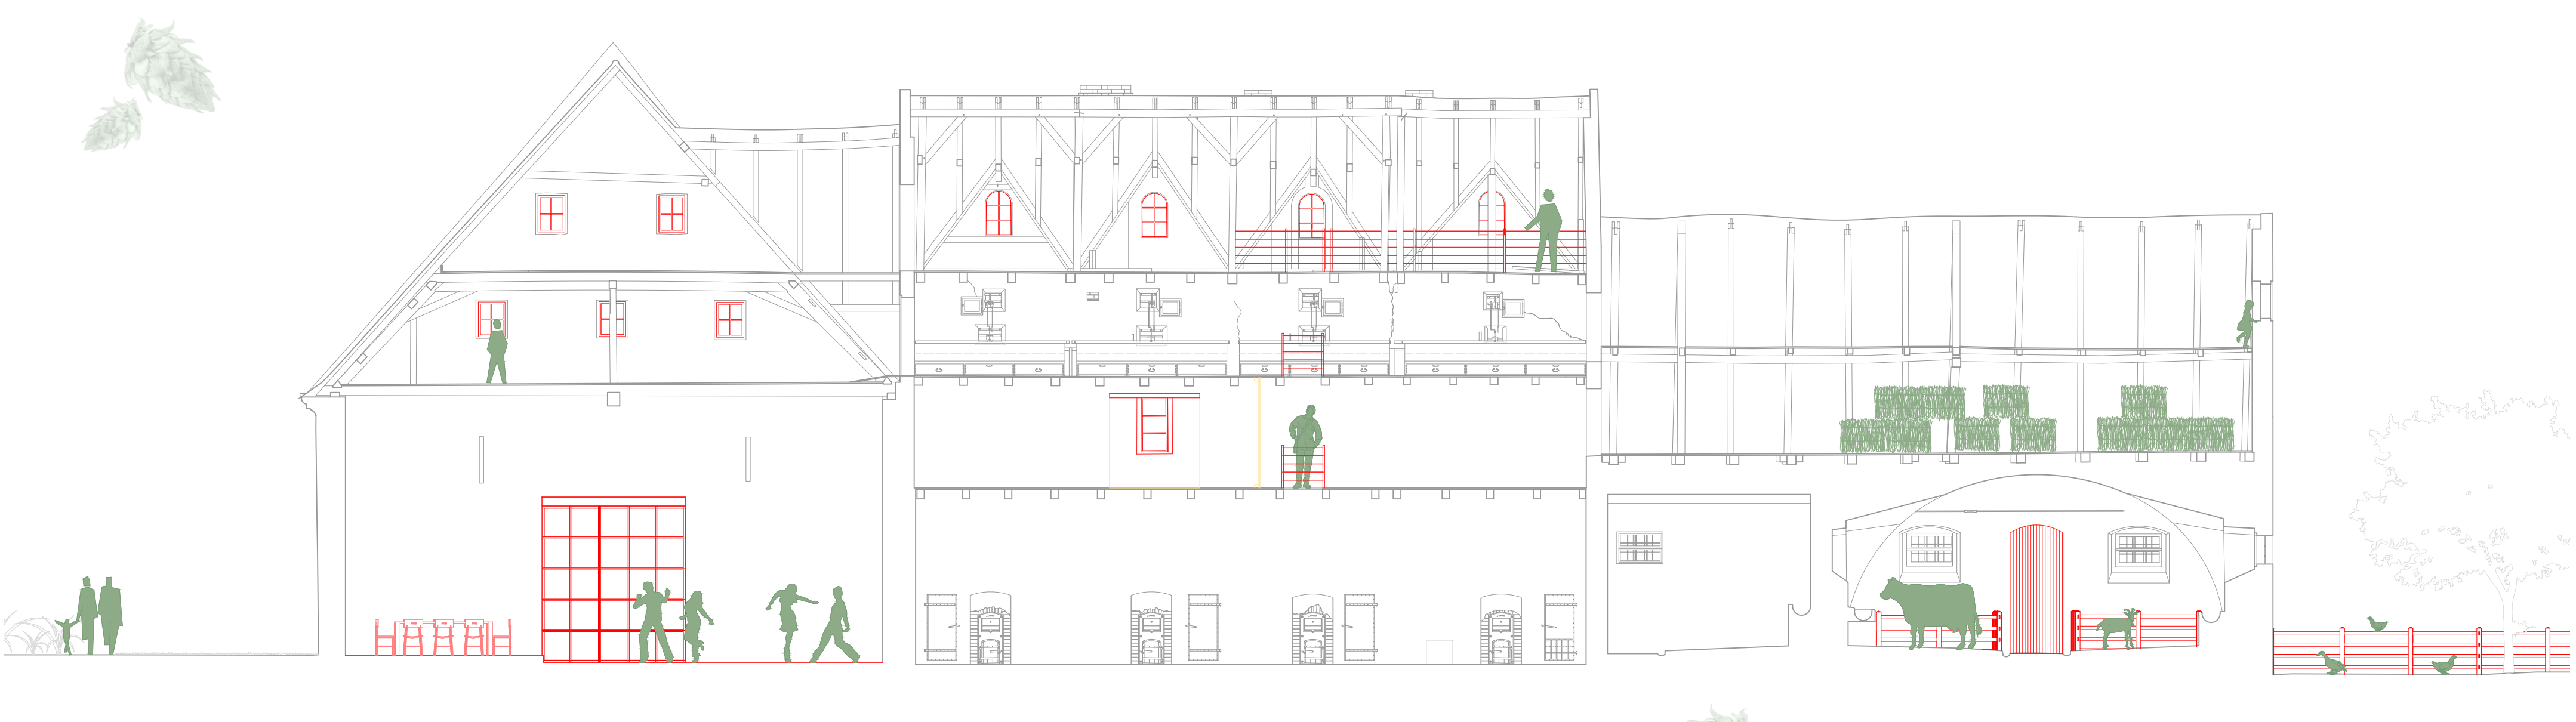

řez A-A'

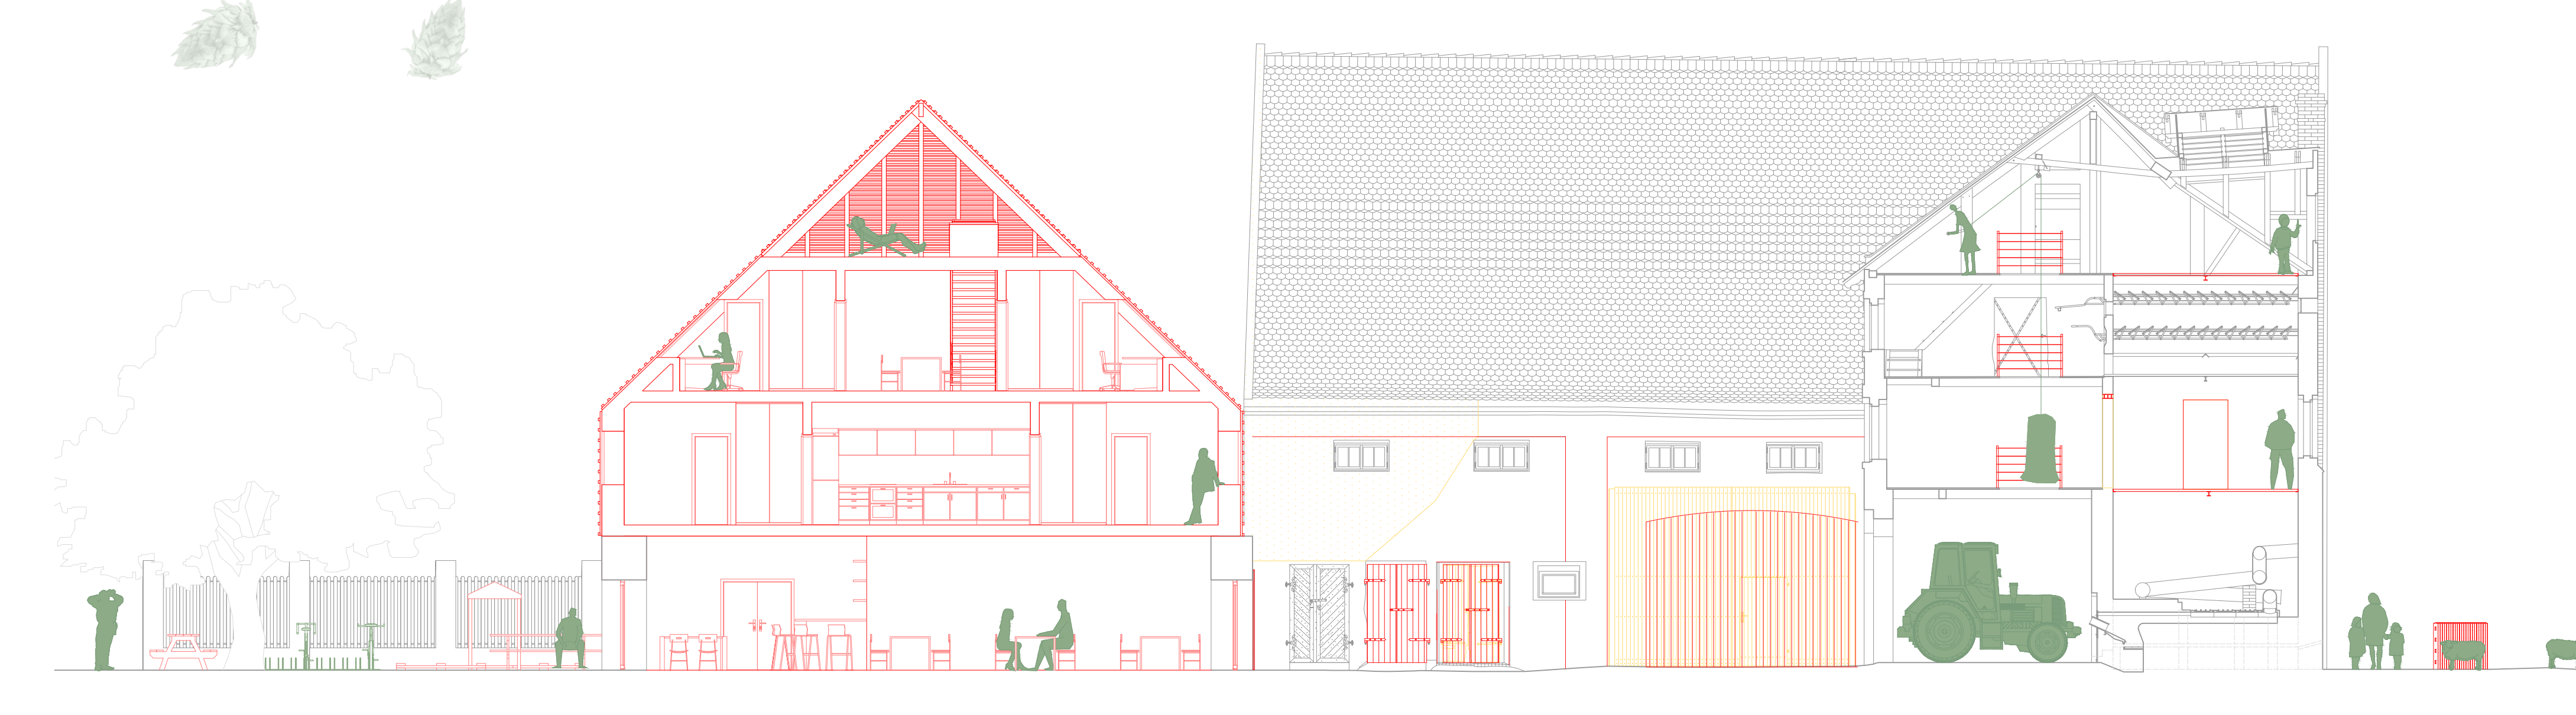

řez C-C'

