J (1 : 100)

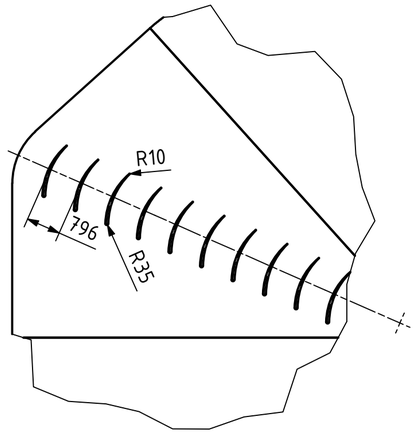

H (1 : 100)

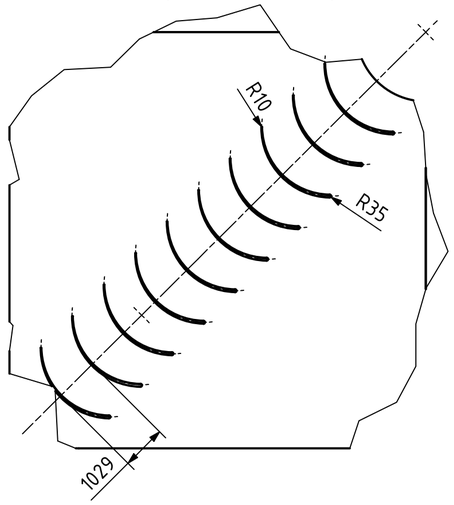

G (1 : 100)

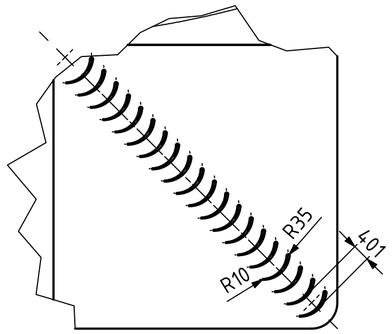

F (1 : 100)

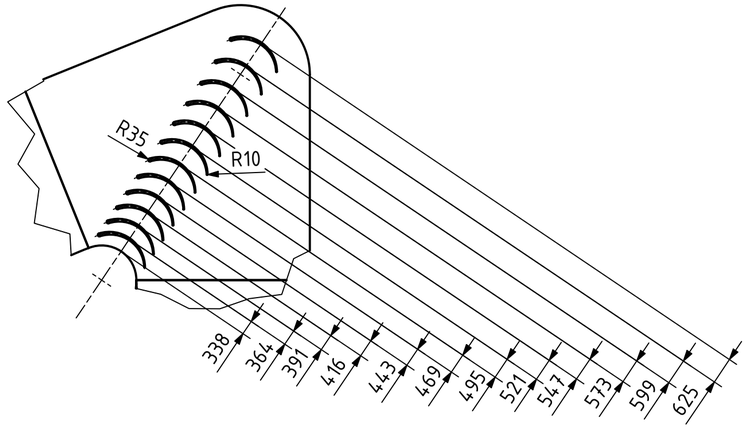

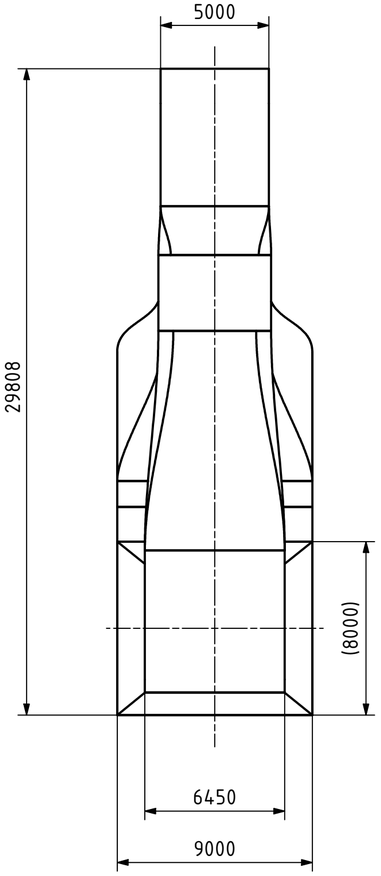

E-E

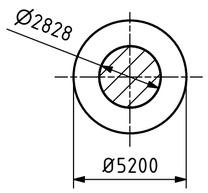

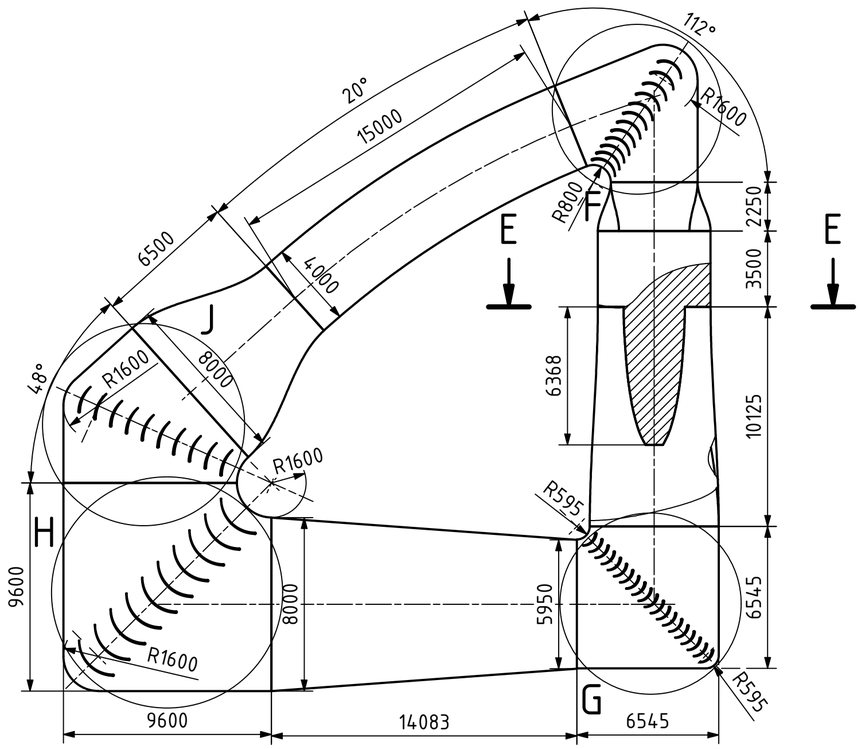

SCHÉMA TUNELU SE ZKRATKAMI ČÁSTÍ

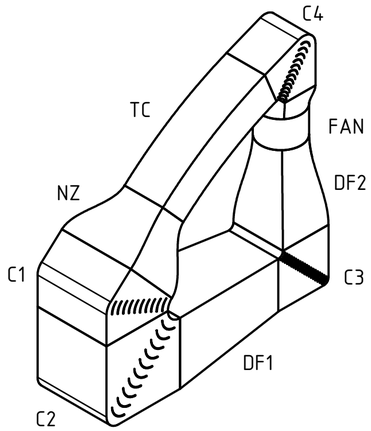

	Autor	Datum		Podpis	Datum	HMOTNOST X	MĚŘÍTKO 1:200 1:100
NAVRHL	František Stloukal	10.09.2021	PŘEZK.			SESTAVA	
KRESLIL	František Stloukal	05.05.2022	SCHVÁLIL			SEZNAM ČÁSTÍ	PROMÍTÁNÍ: (ISO E)

ČESKÉ VYSOKÉ UČENÍ TECHNICKÉ V PRAZE

FAKULTA STROJNÍ

v21.1

TYP:

NÁZEV: TUNEL 03

ČÍSLO VÝKRESU: FS-BP-01

LIST: 1/1

CHRÁNĚNO DLE ISO 16016