
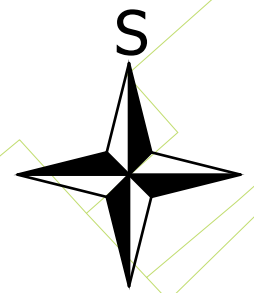
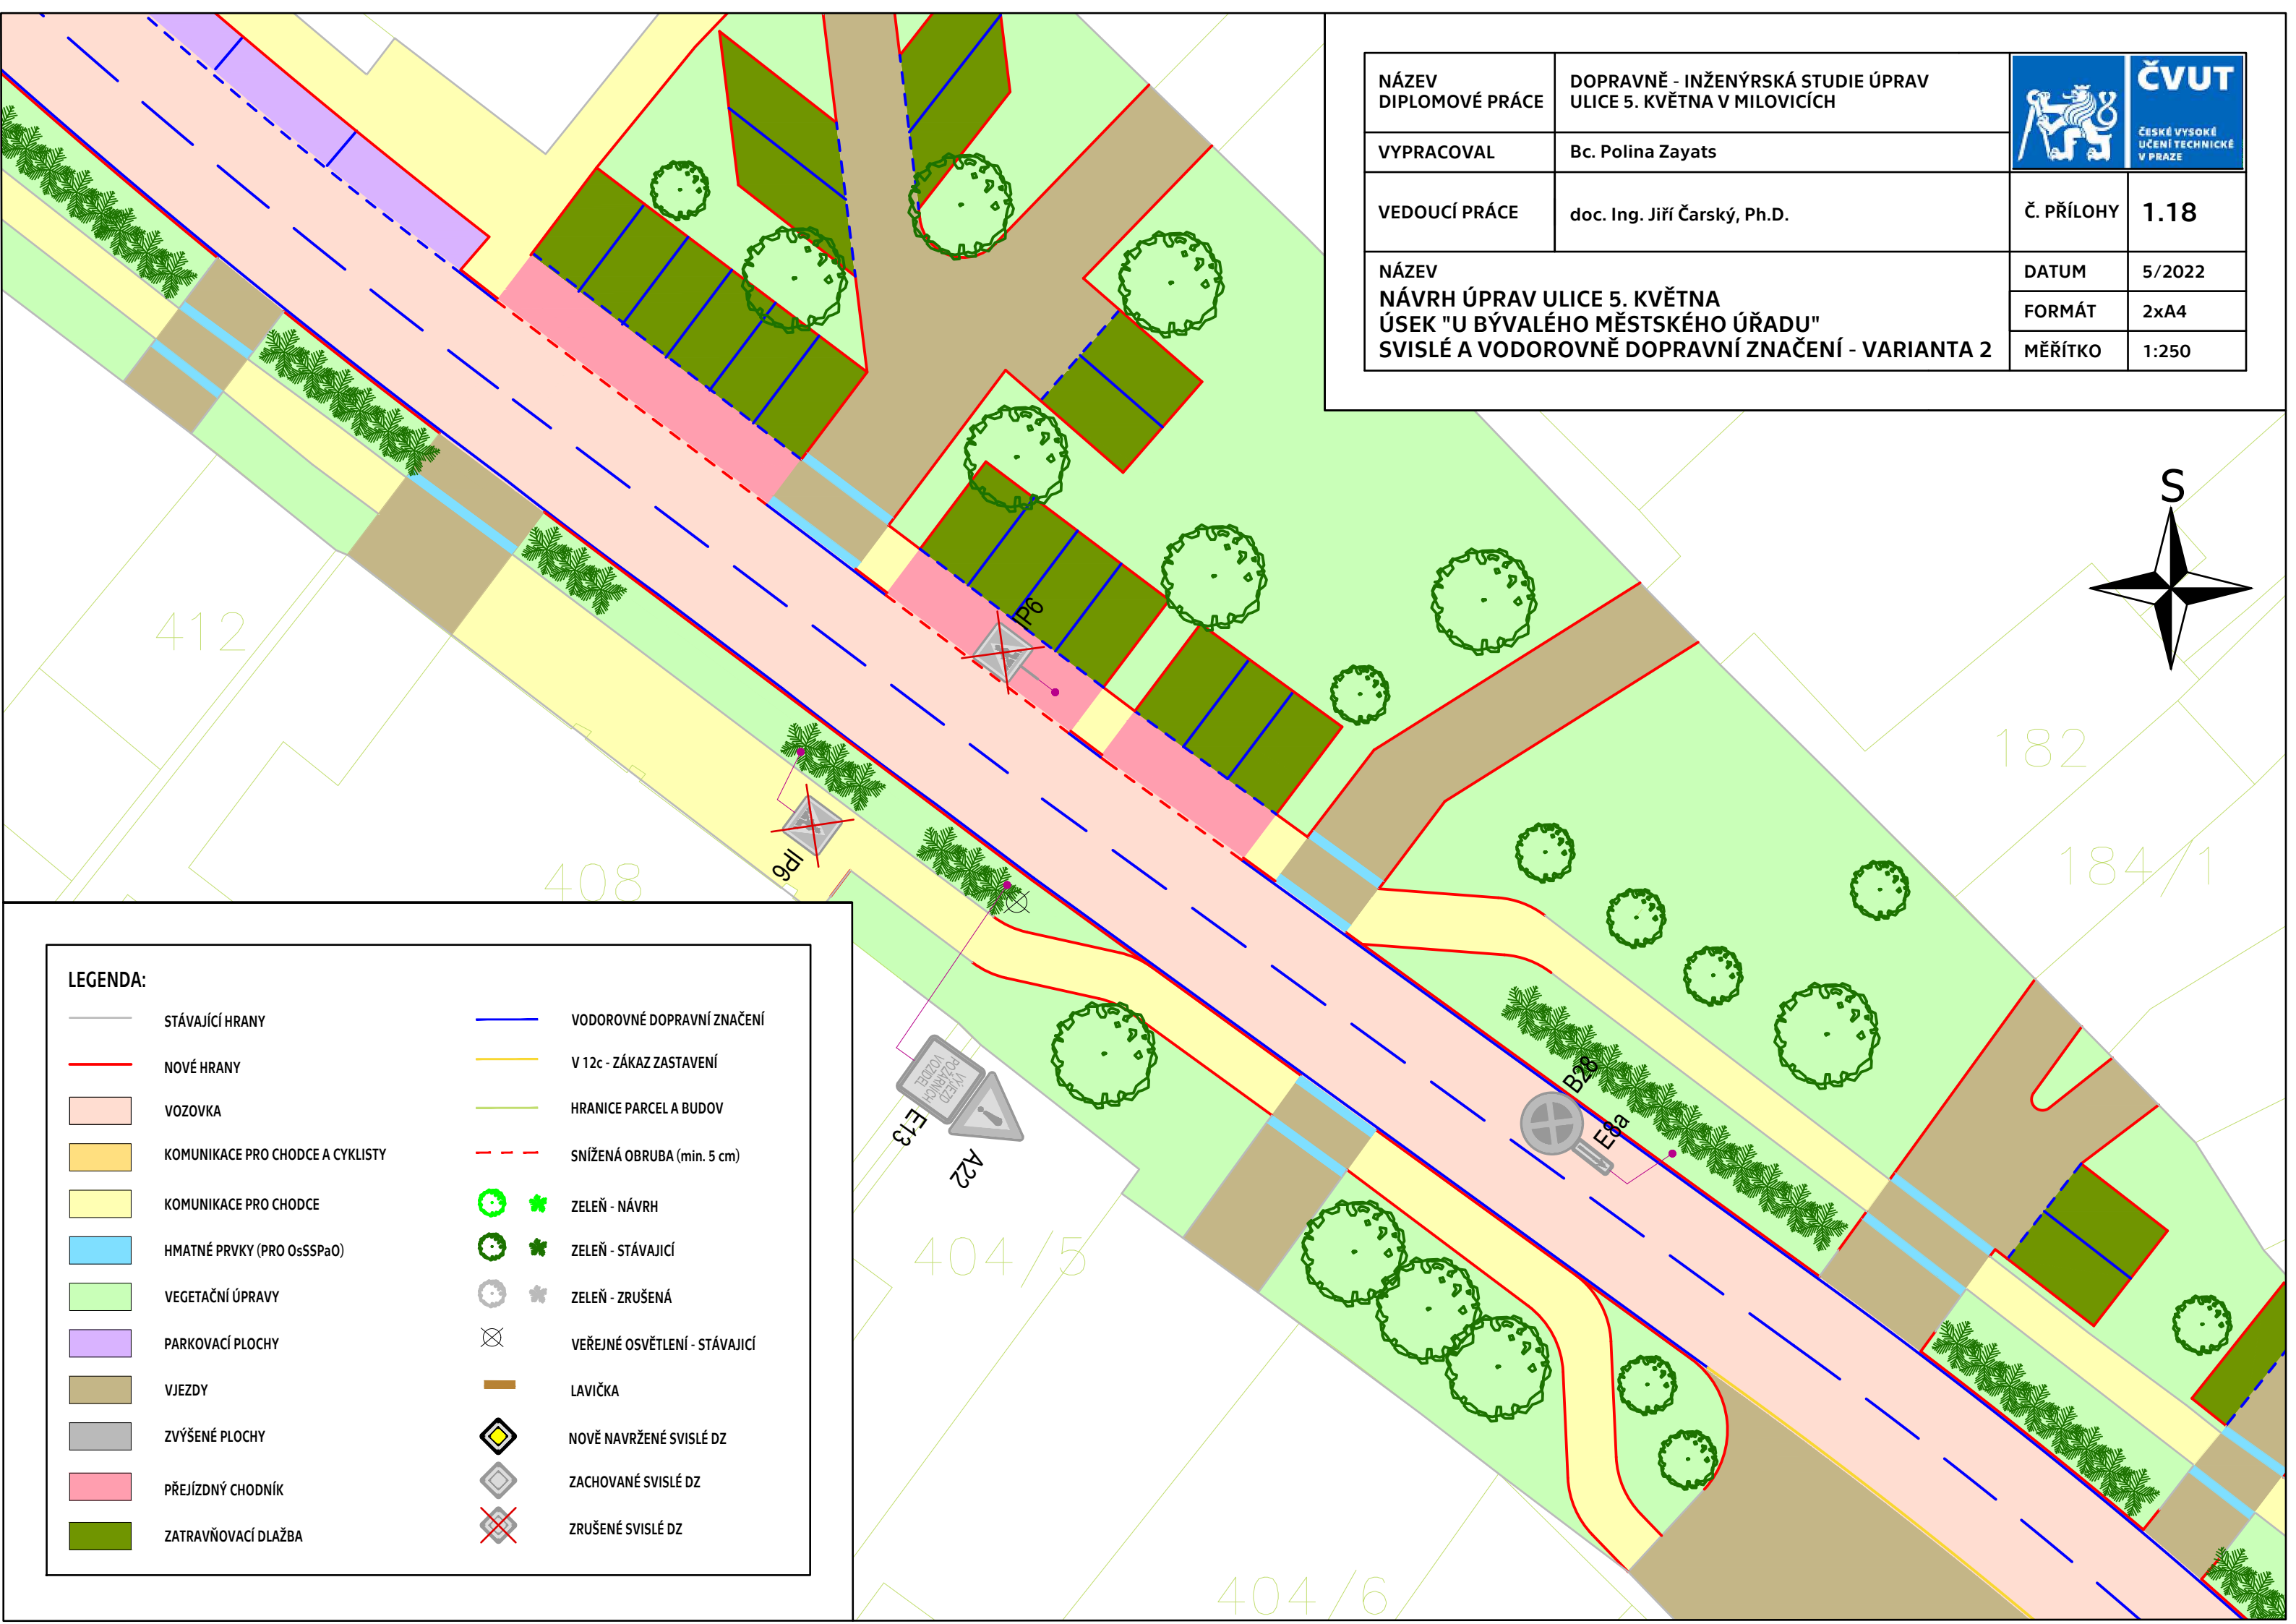




NÁZEV DIPLOMOVÉ PRÁCE	DOPRAVNĚ - INŽENÝRSKÁ STUDIE ÚPRAV ULICE 5. KVĚTNA V MILOVICÍCH	
VYPRACOVAL	Bc. Polina Zayats	
VEDOUCÍ PRÁCE	doc. Ing. Jiří Čarský, Ph.D.	Č. PŘÍLOHY 1.18
NÁZEV NÁVRH ÚPRAV ULICE 5. KVĚTNA ÚSEK "U BÝVALÉHO MĚSTSKÉHO ÚŘADU" SVISLÉ A VODOROVNĚ DOPRAVNÍ ZNAČENÍ - VARIANTA 2		DATUM 5/2022
		FORMÁT 2xA4
		MĚŘÍTKO 1:250



LEGENDA:

	STÁVAJÍCÍ HRANY		VODOROVNĚ DOPRAVNÍ ZNAČENÍ
	NOVÉ HRANY		V 12c - ZÁKAZ ZASTAVENÍ
	VOZOVKA		HRANICE PARCEL A BUDOV
	KOMUNIKACE PRO CHODCE A CYKLISTY		SNÍŽENÁ OBRUBA (min. 5 cm)
	KOMUNIKACE PRO CHODCE		ZELEŇ - NÁVRH
	HMATNÉ PRVKY (PRO OsSPaO)		ZELEŇ - STÁVAJÍCÍ
	VEGETAČNÍ ÚPRAVY		ZELEŇ - ZRUŠENÁ
	PARKOVACÍ PLOCHY		VEŘEJNÉ OSVĚTLENÍ - STÁVAJÍCÍ
	VJEZDY		LAVIČKA
	ZVÝŠENÉ PLOCHY		NOVĚ NAVRŽENÉ SVISLÉ DZ
	PŘEJÍZDNÝ CHODNÍK		ZACHOVANÉ SVISLÉ DZ
	ZATRAVŇOVACÍ DLAŽBA		ZRUŠENÉ SVISLÉ DZ