
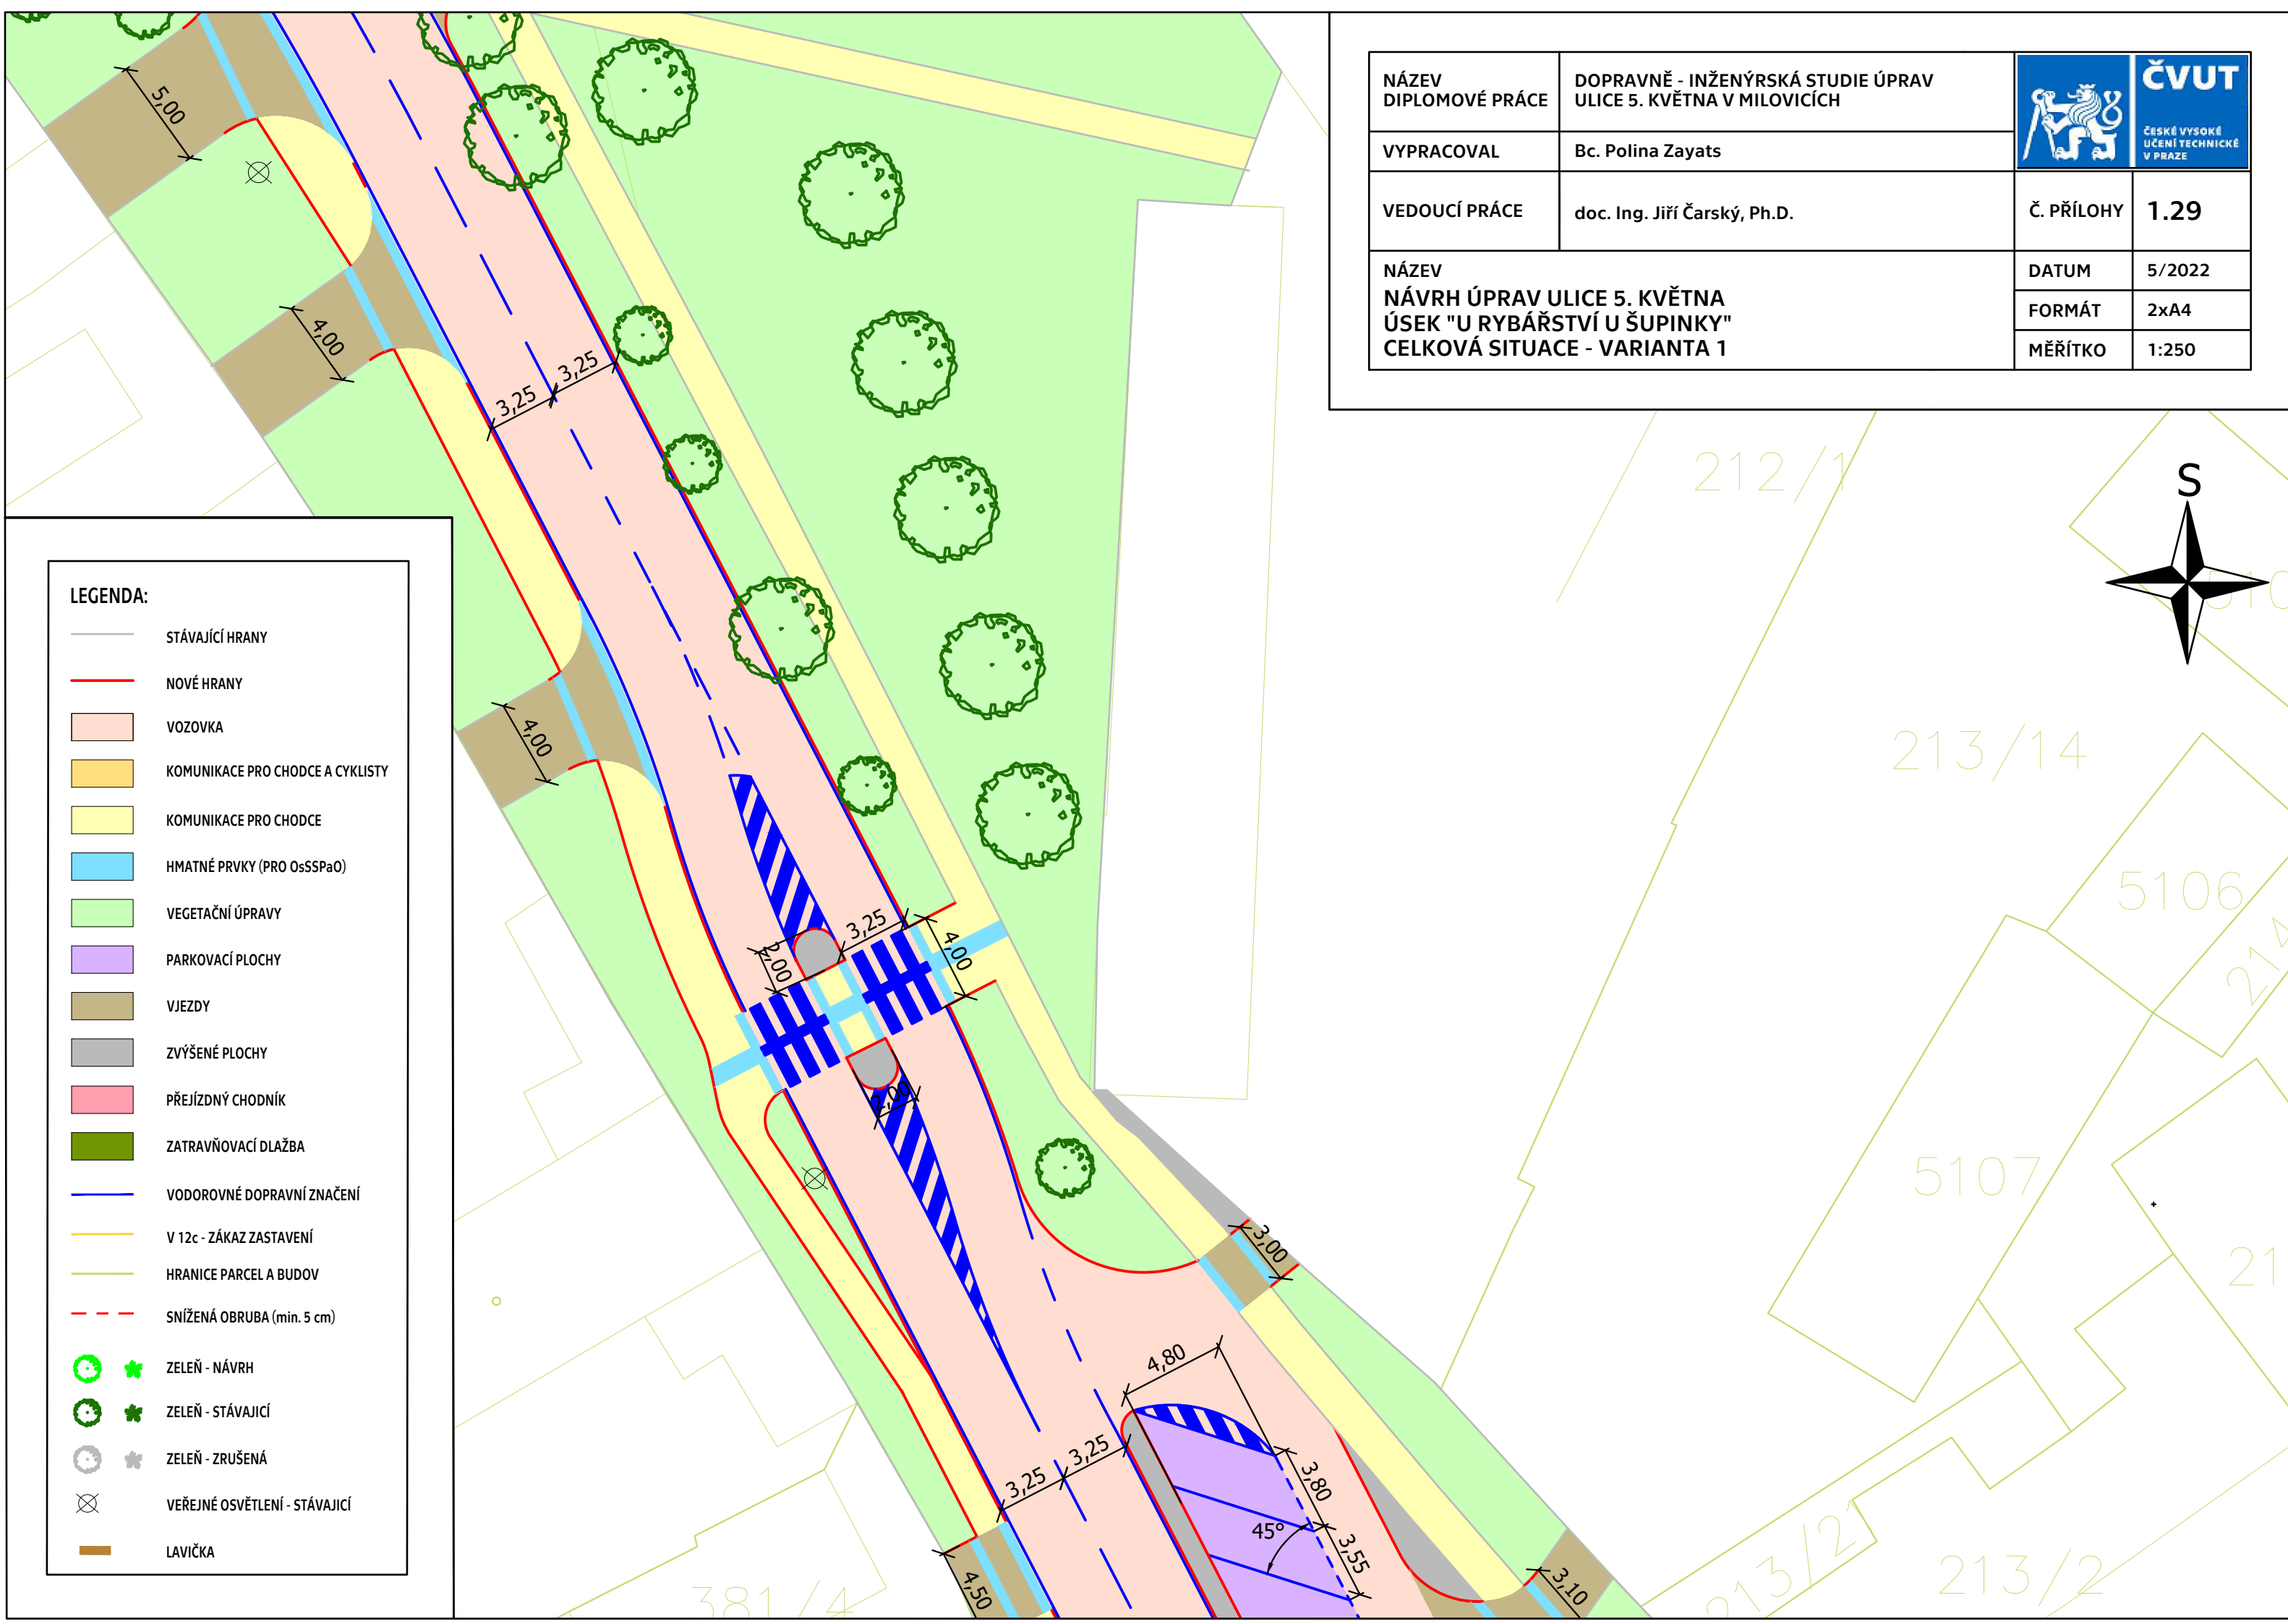


NÁZEV DIPLOMOVÉ PRÁCE	DOPRAVNĚ - INŽENÝRSKÁ STUDIE ÚPRAV ULICE 5. KVĚTNA V MILOVICÍCH		
VYPRACOVAL	Bc. Polina Zayats		
VEDOUCÍ PRÁCE	doc. Ing. Jiří Čarský, Ph.D.	Č. PŘÍLOHY	1.29
NÁZEV NÁVRH ÚPRAV ULICE 5. KVĚTNA ÚSEK "U RYBÁŘSTVÍ U ŠUPINKY" CELKOVÁ SITUACE - VARIANTA 1		DATUM	5/2022
		FORMÁT	2xA4
		MĚŘÍTKO	1:250



LEGENDA:

-  STÁVAJÍCÍ HRANY
-  NOVÉ HRANY
-  VOZOVKA
-  KOMUNIKACE PRO CHODCE A CYKLISTY
-  KOMUNIKACE PRO CHODCE
-  HMATNÉ PRVKY (PRO OsSSPaO)
-  VEGETAČNÍ ÚPRAVY
-  PARKOVACÍ PLOCHY
-  VJEZDY
-  ZVÝŠENÉ PLOCHY
-  PŘEJÍZDNÝ CHODNÍK
-  ZATRAVŇOVACÍ DLAŽBA
-  VODOROVNÉ DOPRAVNÍ ZNAČENÍ
-  V 12c - ZÁKAZ ZASTAVENÍ
-  HRANICE PARCEL A BUDOV
-  SNÍŽENÁ OBRUBA (min. 5 cm)
-  ZELEŇ - NÁVRH
-  ZELEŇ - STÁVAJÍCÍ
-  ZELEŇ - ZRUŠENÁ
-  VEŘEJNÉ OSVĚTLENÍ - STÁVAJÍCÍ
-  LAVIČKA