


Legenda



- Hrany - původní
- Hrany - návrh
- Vodorovné dopravní značení
- Vozovka
- Dlažba - plocha pro parkování
- Dlažba - prstenec OK
- Nepochozí / nepojížděná plocha
- Plocha pro chodce
- Stezka pro chodce a cyklisty
- Stezka pro cyklisty
- Nízká zeleň
- Svislé dopravní značení
- Stromy
- Kácení stromů

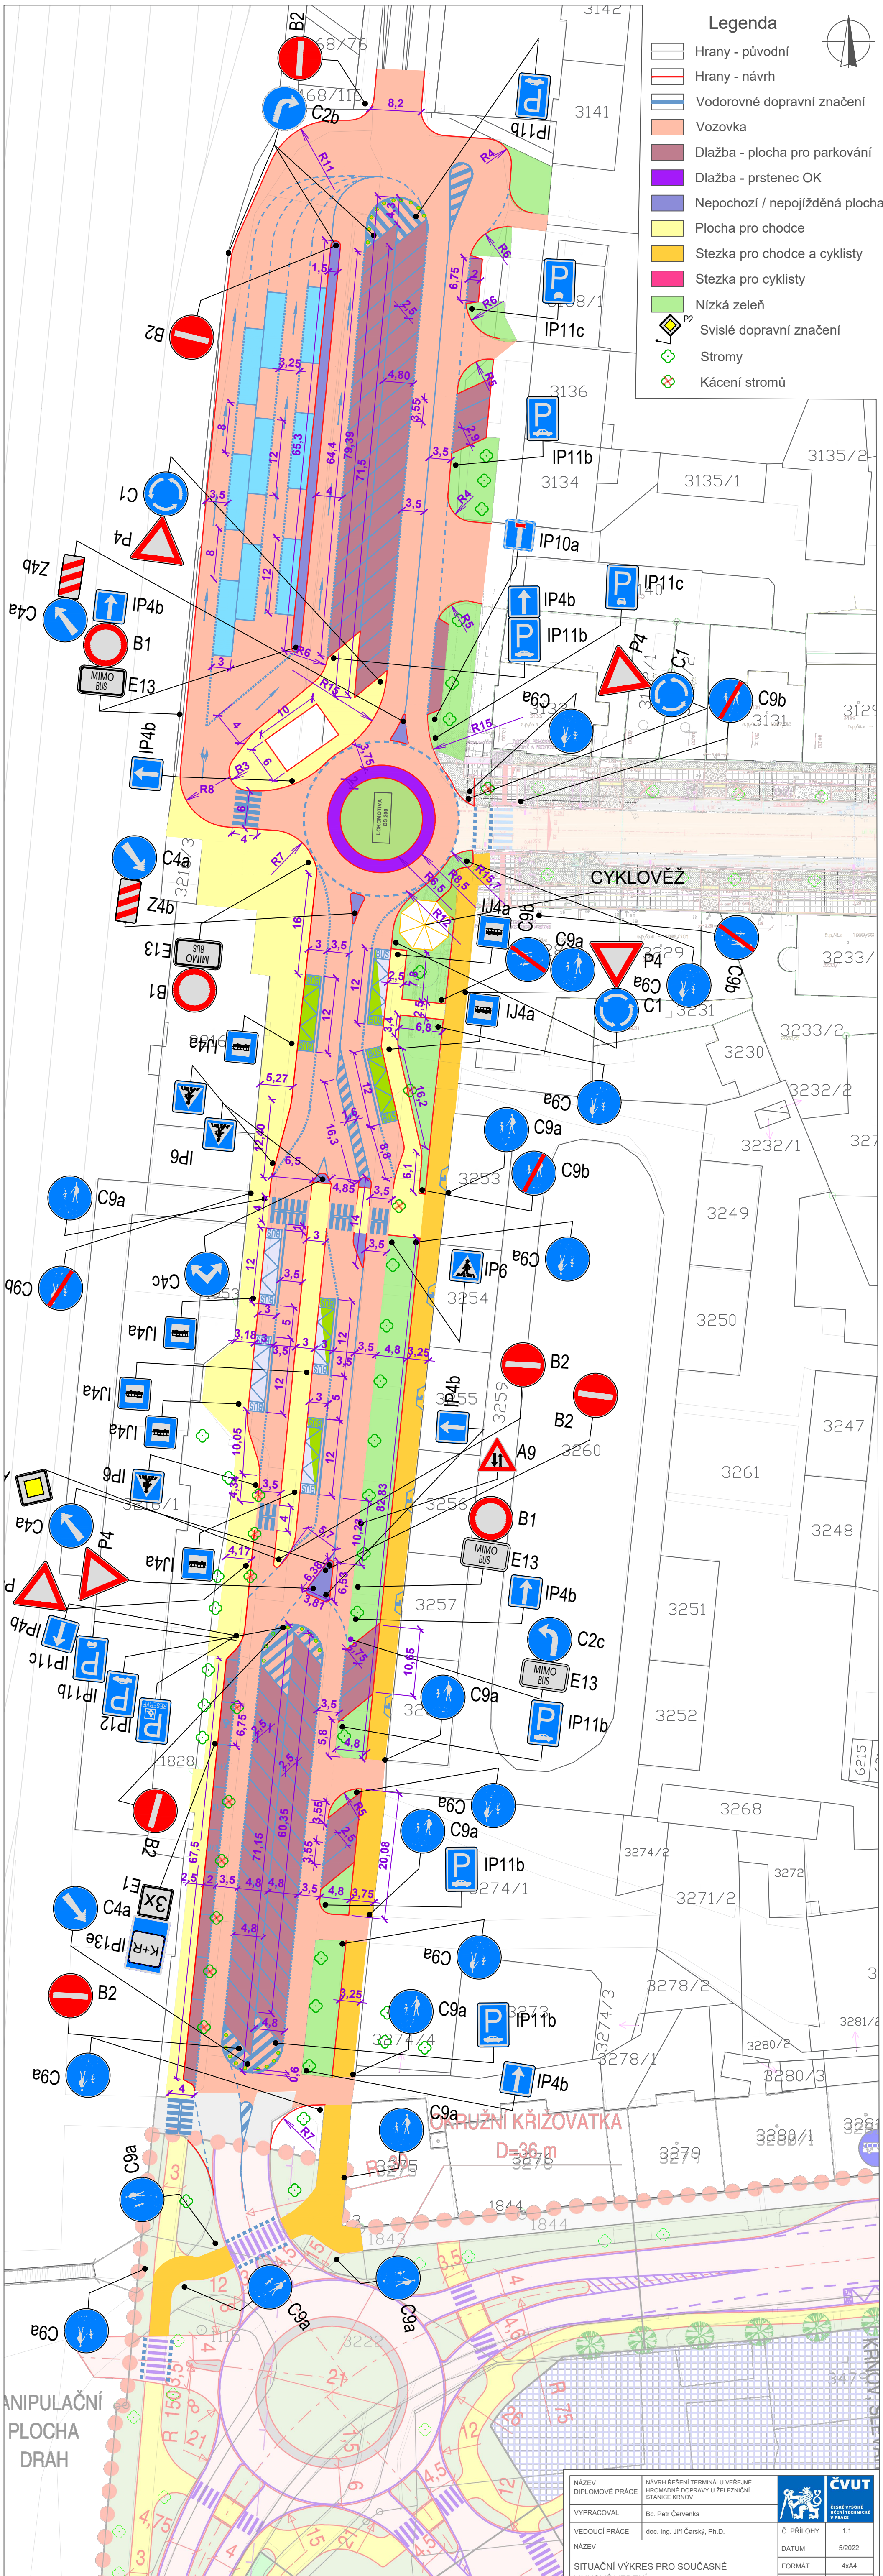

MANIPULAČNÍ PLOCHA DRAH

OKRUŽNÍ KŘÍŽOVATKA
D=36m

NÁZEV DIPLOMOVÉ PRÁCE	NÁVRH ŘEŠENÍ TERMINÁLU VEŘEJNÉ HROMADNÉ DOPRAVY U ŽELEZNIČNÍ STANICE KRNOV		ČVUT ČESKÉ VYSOKÉ UČENÍ TECHNICKÉ V PRAZE
VYPRACOVAL	Bc. Petr Červenka		
VEDOUČÍ PRÁCE	doc. Ing. Jiří Čarský, Ph.D.	C. PŘÍLOHY	1.1
NÁZEV		DATUM	5/2022
SITUAČNÍ VÝKRES PRO SOUČASNÉ LINKOVÉ VEDENÍ		FORMÁT	4xA4
		MĚRITKO	1:500