


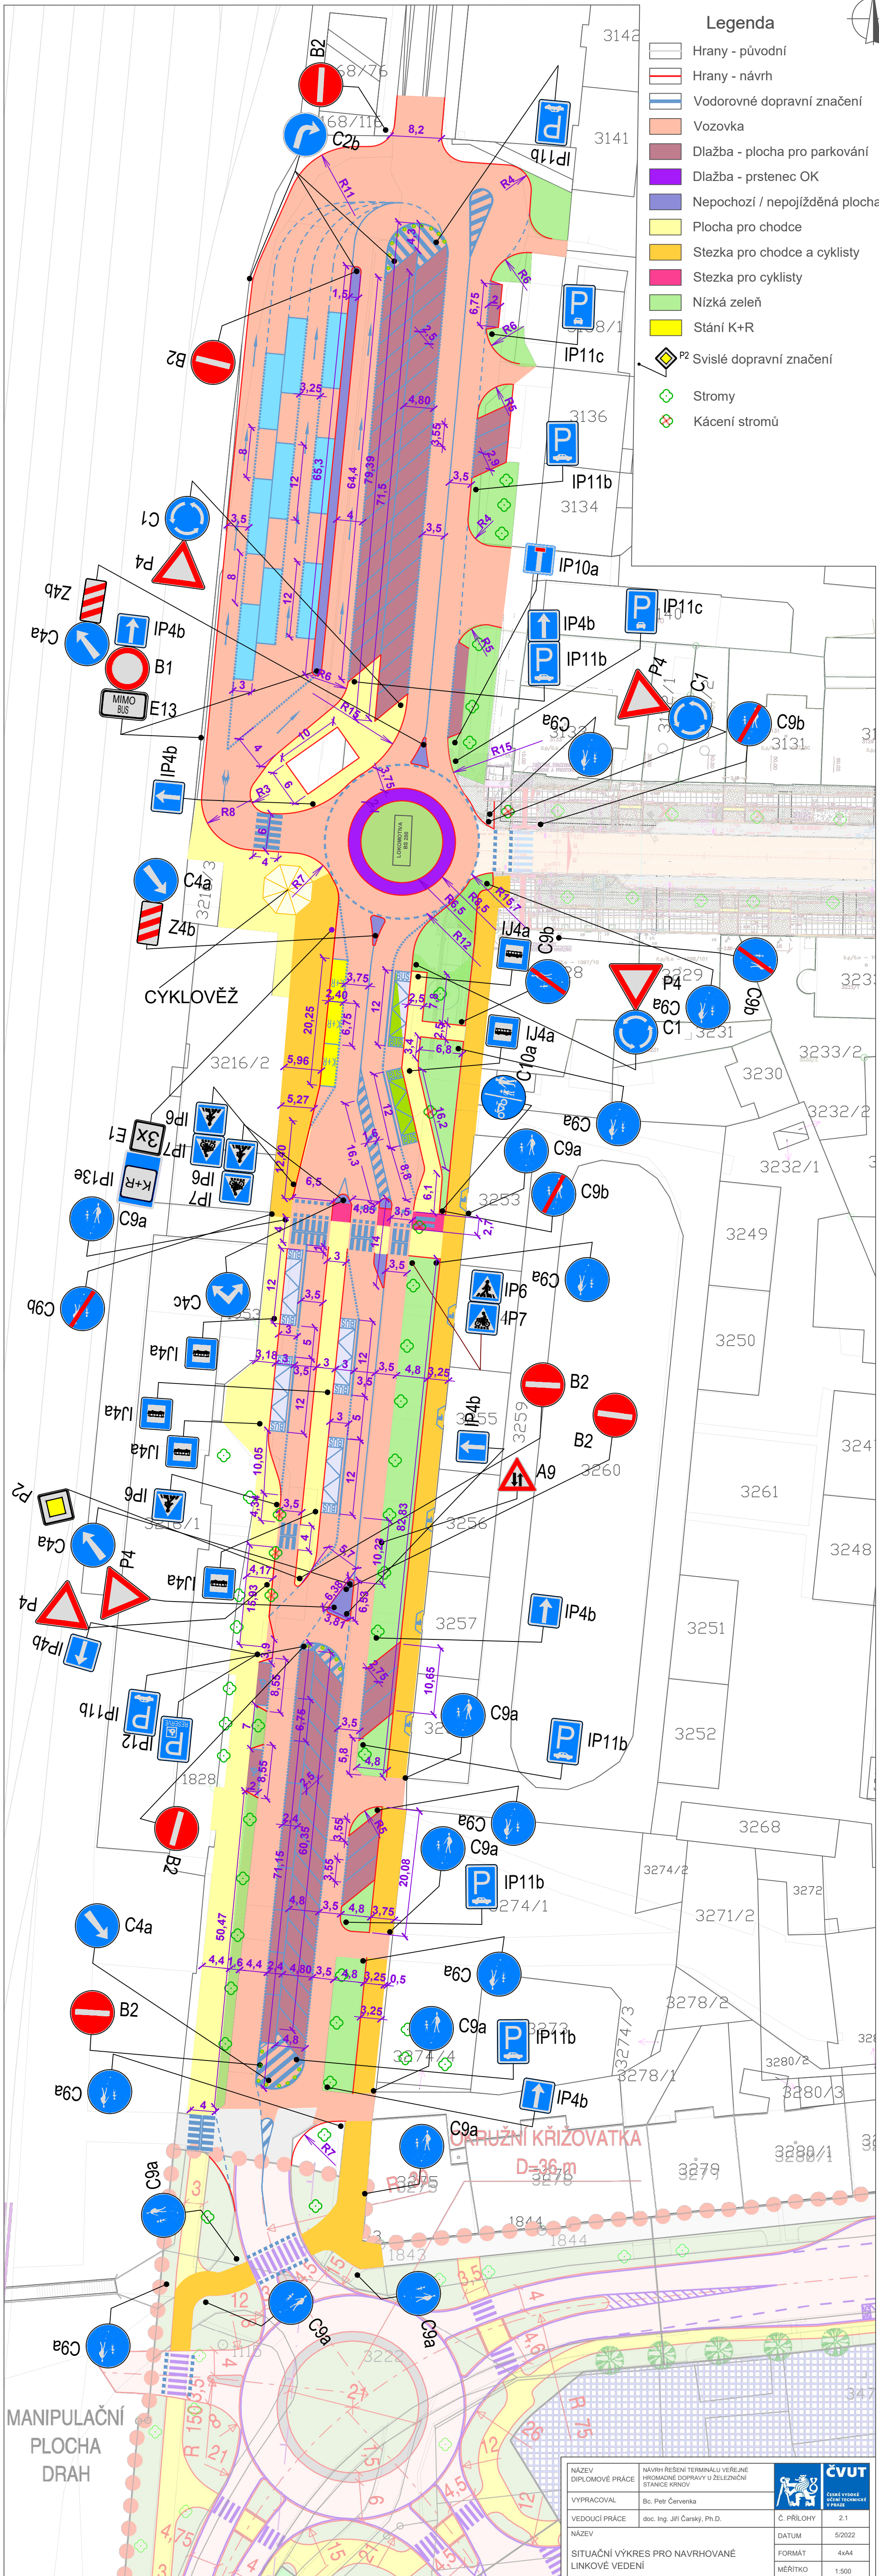

Legenda

- Hrany - původní
- Hrany - návrh
- Vodorovné dopravní značení
- Vozovka
- Dlažba - plocha pro parkování
- Dlažba - prstavec OK
- Nepochozí / nepojížděná plocha
- Plocha pro chodce
- Stežka pro chodce a cyklisty
- Stežka pro cyklisty
- Nízká zeleň
- Stání K+R
- P2 Svislé dopravní značení
- Stromy
- Kácení stromů



NÁZEV DIPLOMOVÉ PRÁCE	NAVHR ŘEŠENÍ TERMINÁLU VEŘEJNÉ HOŘADNÉ DOPRAVY U ŽELEZNIČNÍ STANICE KRNÓV		Č. PŘÍLOHY	2.1
VYPRACOVAL	Bc. Petr Červenka			5/2022
VEDOUČÍ PRÁCE	doc. Ing. Jiří Čarský, Ph.D.		DATUM	5/2022
NÁZEV	SITUAČNÍ VÝKRES PRO NAVRHOVANÉ LINKOVÉ VEDENÍ		FORMÁT	4xA4
			MÉRITKO	1:500