


Legenda:

- Vodorovné dopravní značení —
- Nové hrany —
- Zábradlí —
- Pruh pro pěší —
- Vozovka —
- Chodník —
- Směr pohybu chodců —
- Stání pro elektroauta —
- Rampa —
- Sloup —
- Odbavovací zařízení —

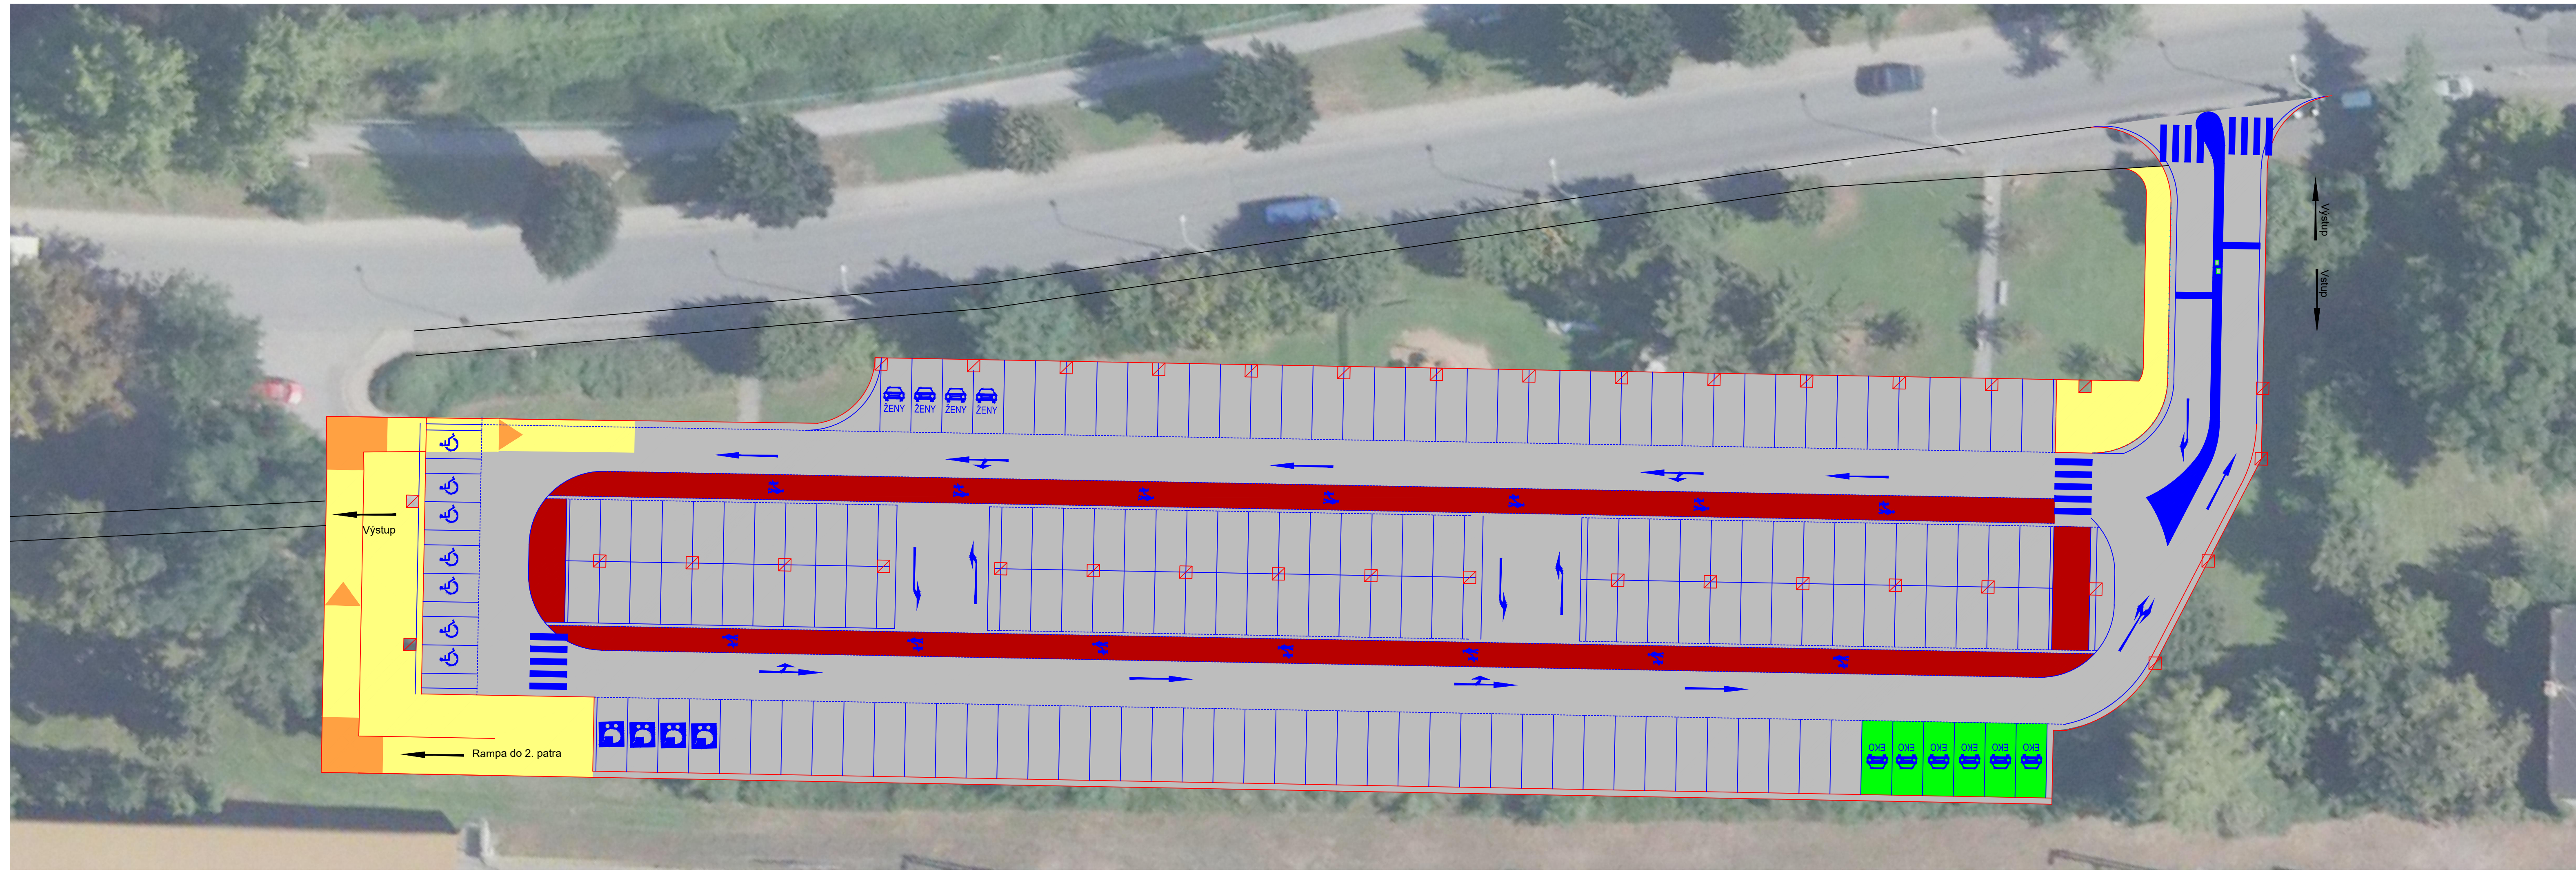

Datový podklad ČÚZK
 Souřadnicový systém : S - JTSK
 Výškový systém : B.p.v.

Akce :		Parkovací dům P+R Podbaba Bakalářská práce	
Kreslil: Daria Sotnikova	Formát:	5xA4	
Obsah :	Studijní rok	2021/2022	
	Měřítko	1 : 250	
	Příloha	B.2.1	

Schéma 1. patra