




T1.1-1 ŘEZ 1:100

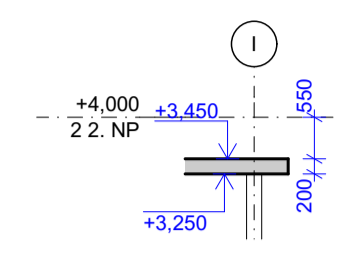


T1.1-2 ŘEZ 1:100

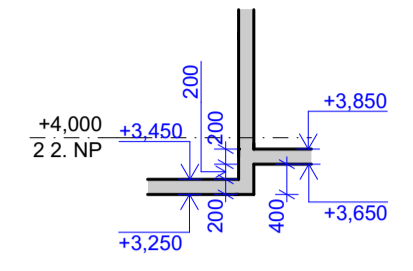


T1.1-3 ŘEZ 1:100

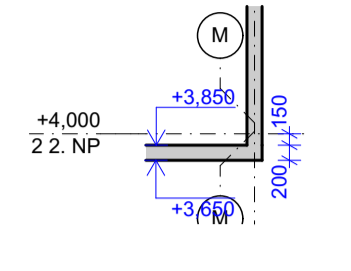


T1.1-4 ŘEZ 1:100

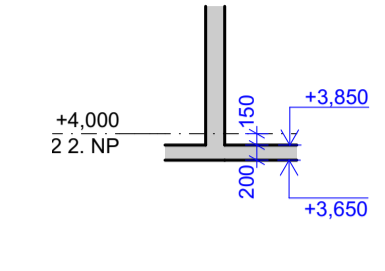


T1.1-5 ŘEZ 1:100

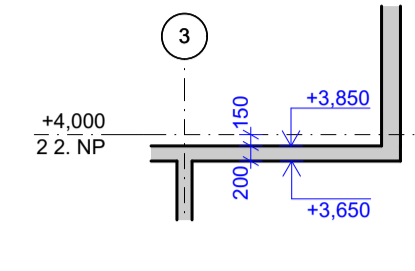


T1.1-6 ŘEZ 1:100

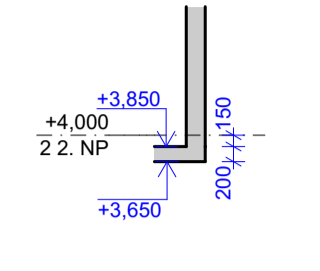


T1.1-7 ŘEZ 1:100

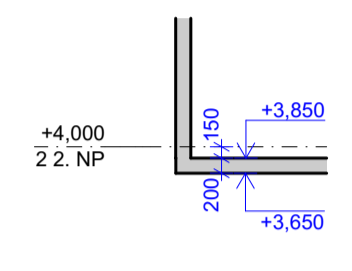


T1.1-8 ŘEZ 1:100

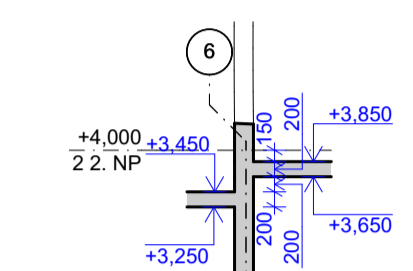


T1.1-9 ŘEZ 1:100

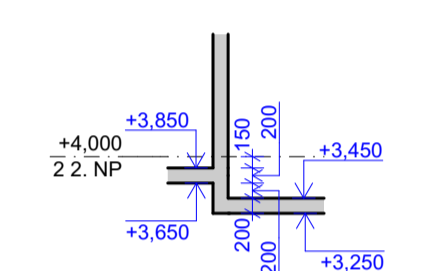


T1.1-10 ŘEZ 1:100

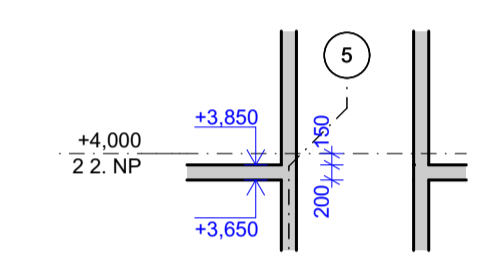


T1.1-11 ŘEZ 1:100

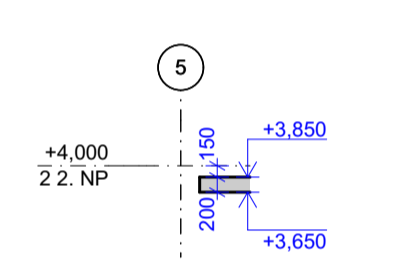


T1.1-13 ŘEZ 1:100

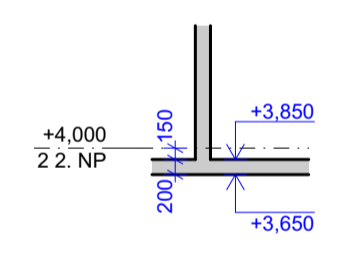


T1.1-12 ŘEZ 1:100

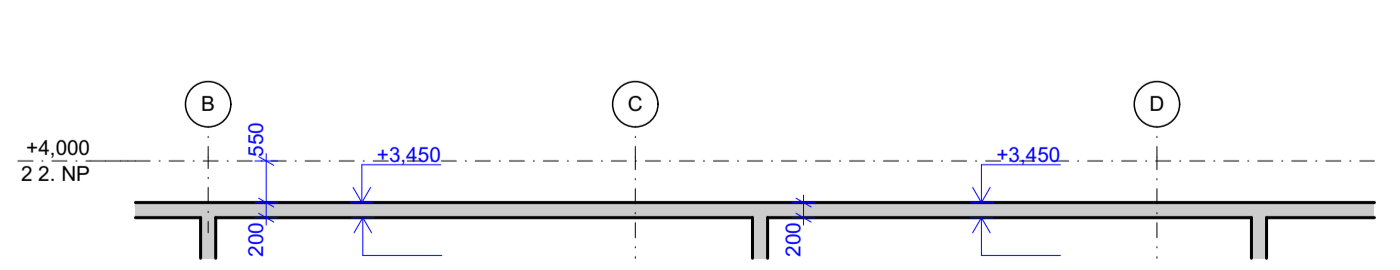



T1.1-14 ŘEZ 1:100

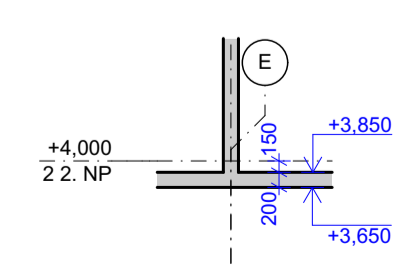

T1.1-15 ŘEZ 1:100

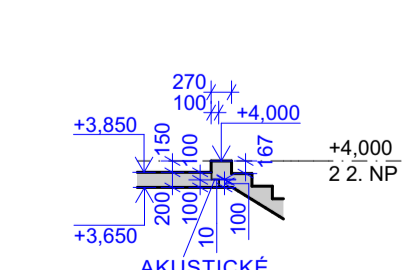

T1.1-16 ŘEZ 1:100

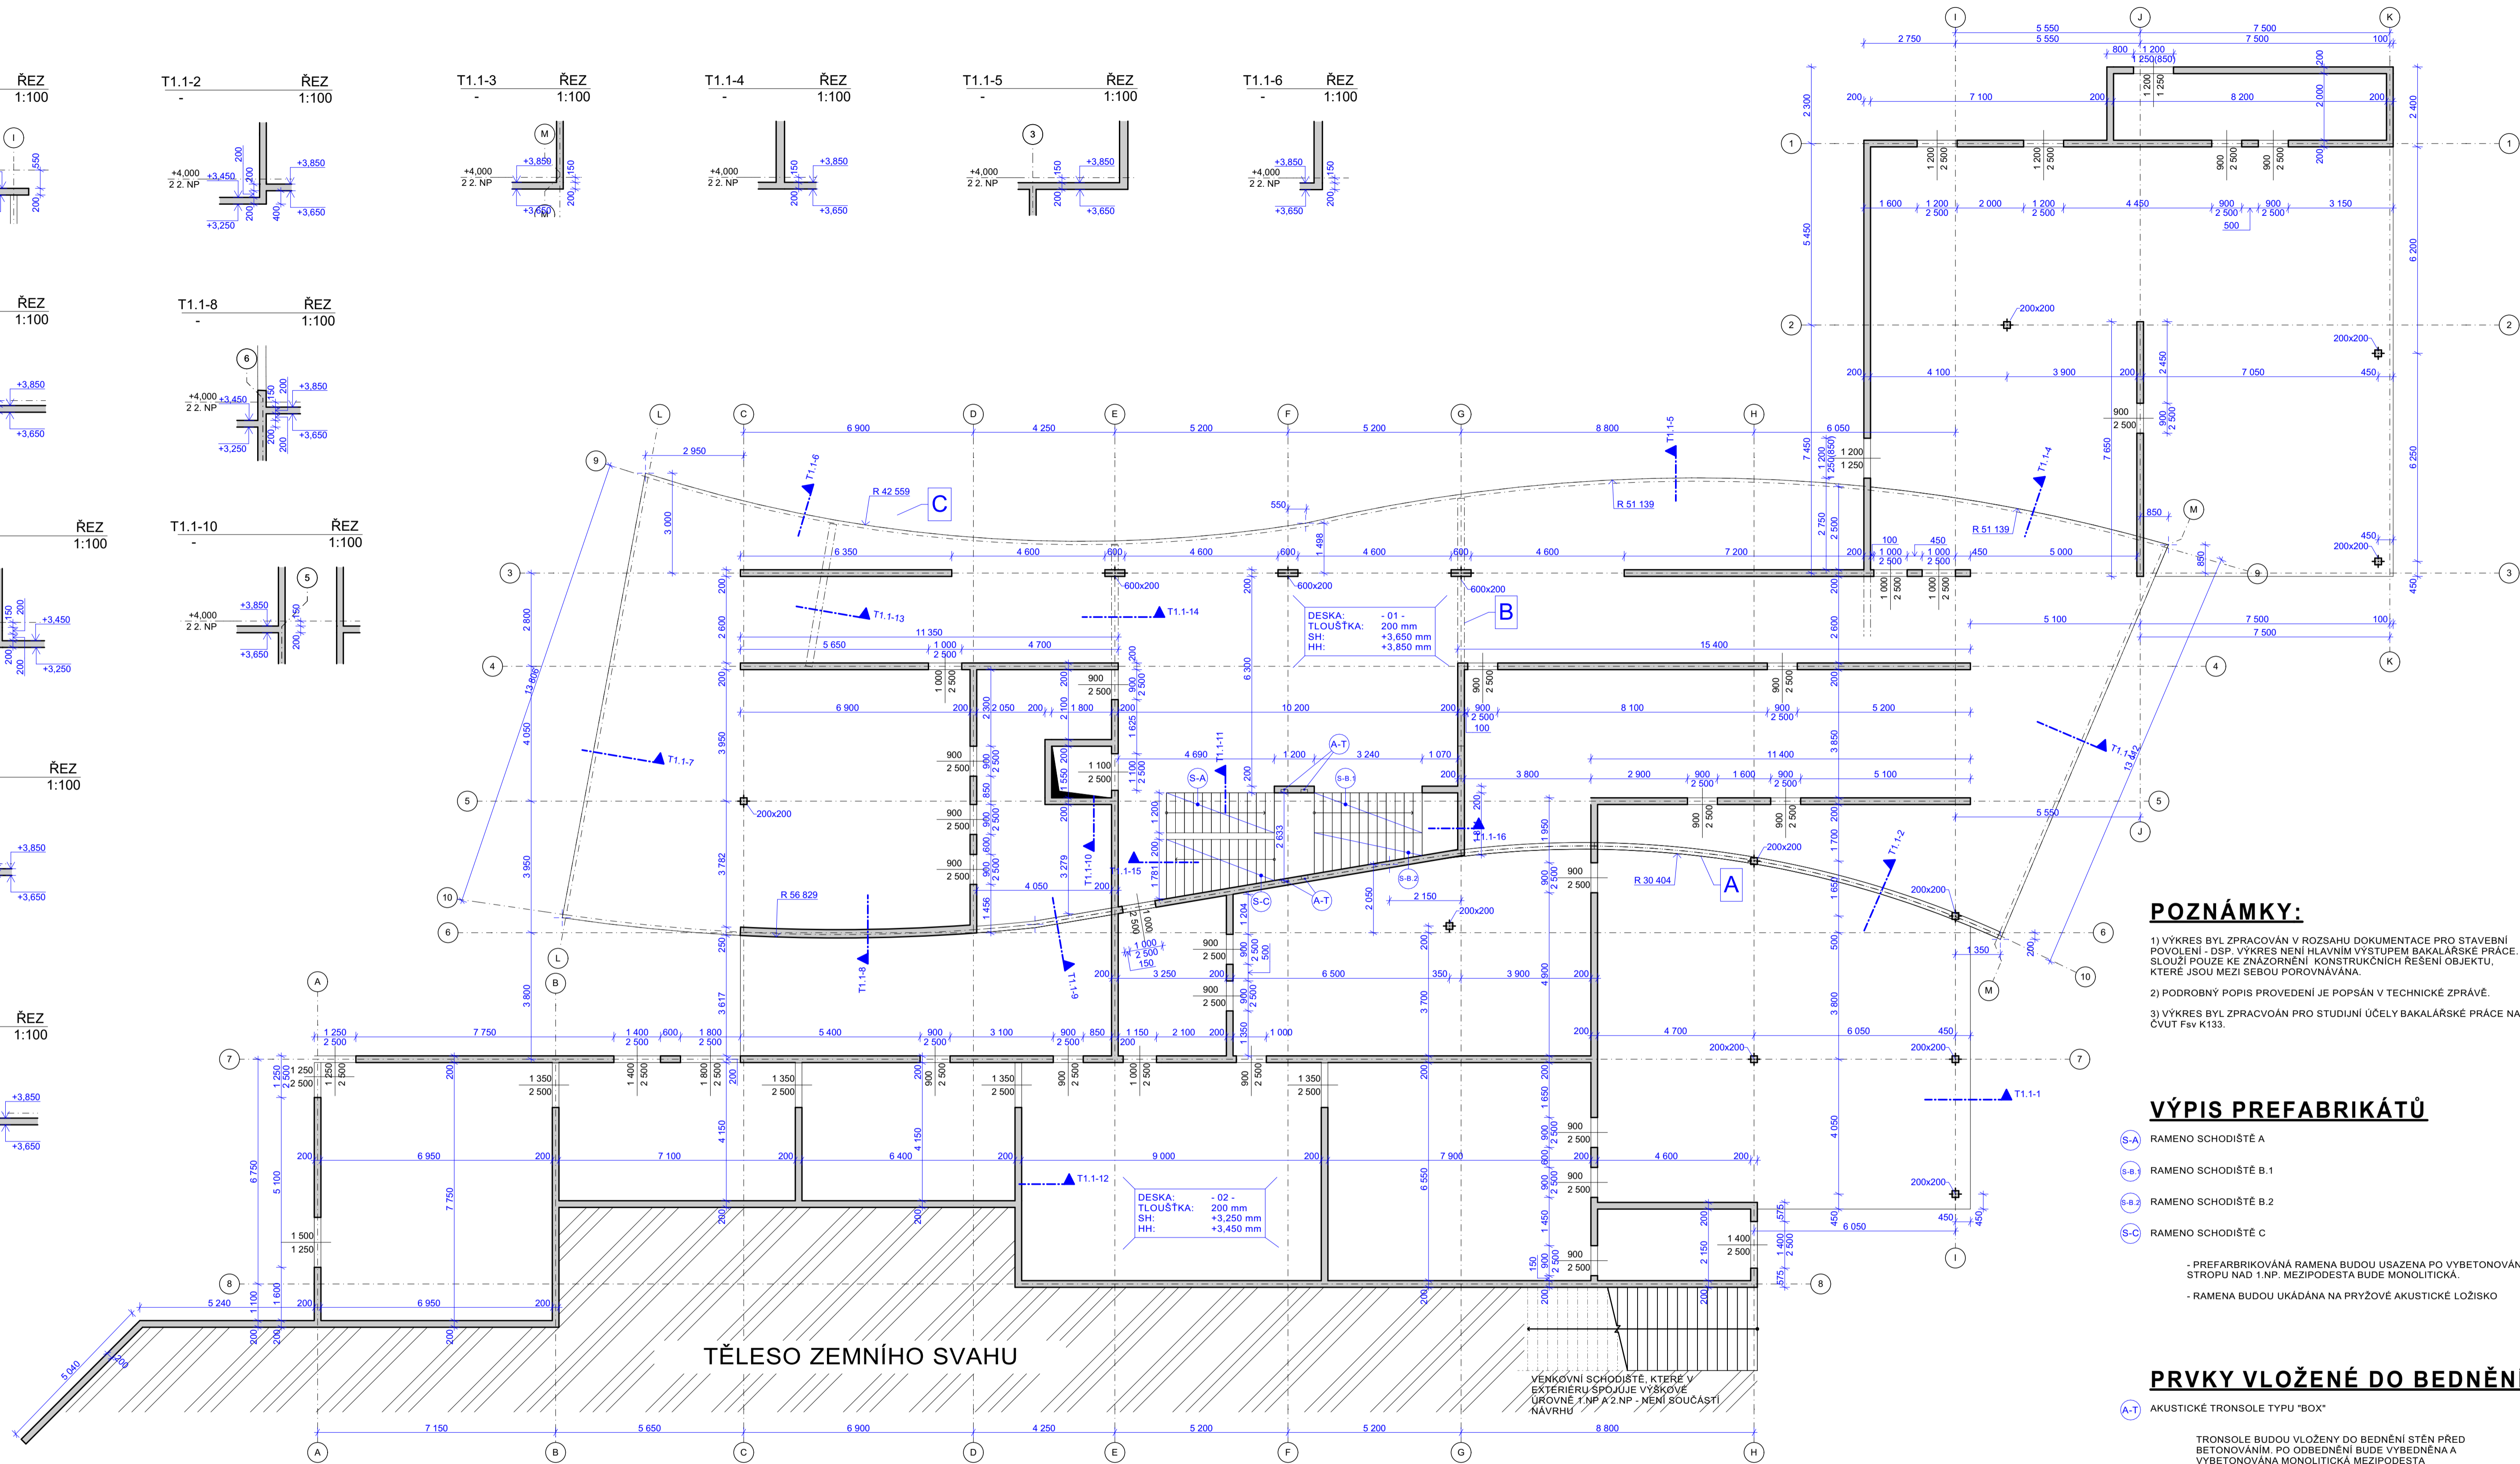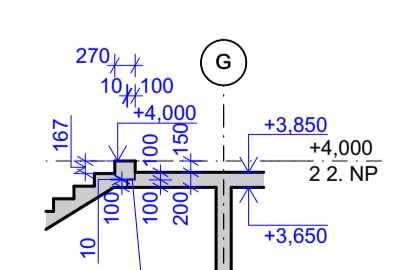

- POZNÁMKY:**
- VÝKRES BYL ZPRACOVÁN V ROZSAHU DOKUMENTACE PRO STAVEBNÍ POVOLENÍ - DSP. VÝKRES NĚNÍ HLAVNÍM VÝSTUPEM BAKALÁŘSKÉ PRÁCE. SLOŽÍ POUZE KE ZNAČORNĚNÍ KONSTRUKČNÍCH ŘEŠENÍ OBJEKTU, KTERÉ JSOU MEZI SEBOU POROVNÁVANA.
  - PODROBNÝ POPIS PŘEVODNÍ JE POPSÁN V TECHNICKÉ ZPRÁVĚ.
  - VÝKRES BYL ZPRACOVÁN PRO STUDIJNÍ ÚČELY BAKALÁŘSKÉ PRÁCE NA ČVUT Fv K133.

- VÝPIS PREFABRIKÁTŮ**
- (S-A) RAMENO SCHODIŠTĚ A
  - (S-B) RAMENO SCHODIŠTĚ B.1
  - (S-B) RAMENO SCHODIŠTĚ B.2
  - (S-C) RAMENO SCHODIŠTĚ C
- PREFABRIKOVANÁ RAMENA BUDOU USAZENA PO VYBETONOVÁNÍ STROPY NAD 1.NP. MEZIPODESTA BUDE MONOLITICKÁ.
- RAMENA BUDOU UKLÁDANA NA PRŮŽVĚ AKUSTICKÉ LOŽISKO

- PRVKY VLOŽENÉ DO BEDNĚNÍ**
- (A-T) AKUSTICKÉ TRNSOLE TYPU "BOX"
- TRNSOLE BUDOU VLOŽENY DO BEDNĚNÍ STĚN PŘED BETONOVÁNÍM. PO ODBĚDNĚNÍ BUDE VYBĚDNĚNA A VYBETONOVÁNA MONOLITICKÁ MEZIPODESTA

- MATERIÁLY**
- BETON: C 25/30  
 OCEĽ: B 500B

**LEGENDA ODKAZŮ**

- A** USKOČENÍ VÝŠKOVÉ ÚROVNĚ DESEK Z DŮVODU ROZDÍLNÉ TLOUŠTKY SKLADĚB PODLAHY.
- B** ŽELEZOBETONOVÉ STĚNY 2.NP KTERÉ VYNÁSEJÍ STĚNOVÝ NOSNÍK
- C** ZAKRIVENÉ STĚNY JSOU PROSTOROVĚ DEFINOVÁNY PRŮMĚREM OBLOUKU A DVĚMA BODY, KTERÉ JSOU OKÓTOVÁNY NA OSOVÝ RAST OBJEKTU.

**LEGENDA MATERIÁLŮ**



Zpracoval Jan Cihlák	Vedoucí práce : Ing. Martin Típka, Ph.D.	Školní rok: 2021/22	Fakulta stavební <b>ČVUT</b>
Předmět 133 BP	Datum: 13.05.2022		Meřtko: 1:100
Název úlohy <b>Bakalářská práce - školka</b> T VÝKRESY	Číslo výkresu: T.1		
Název výkresu <b>VARIANTA-1 VÝKRES TVARU 1.NP</b>			