


ROZVOD VODY A KANALIZACE

VYTÁPĚNÍ

VZDUCHOTECHNIKA

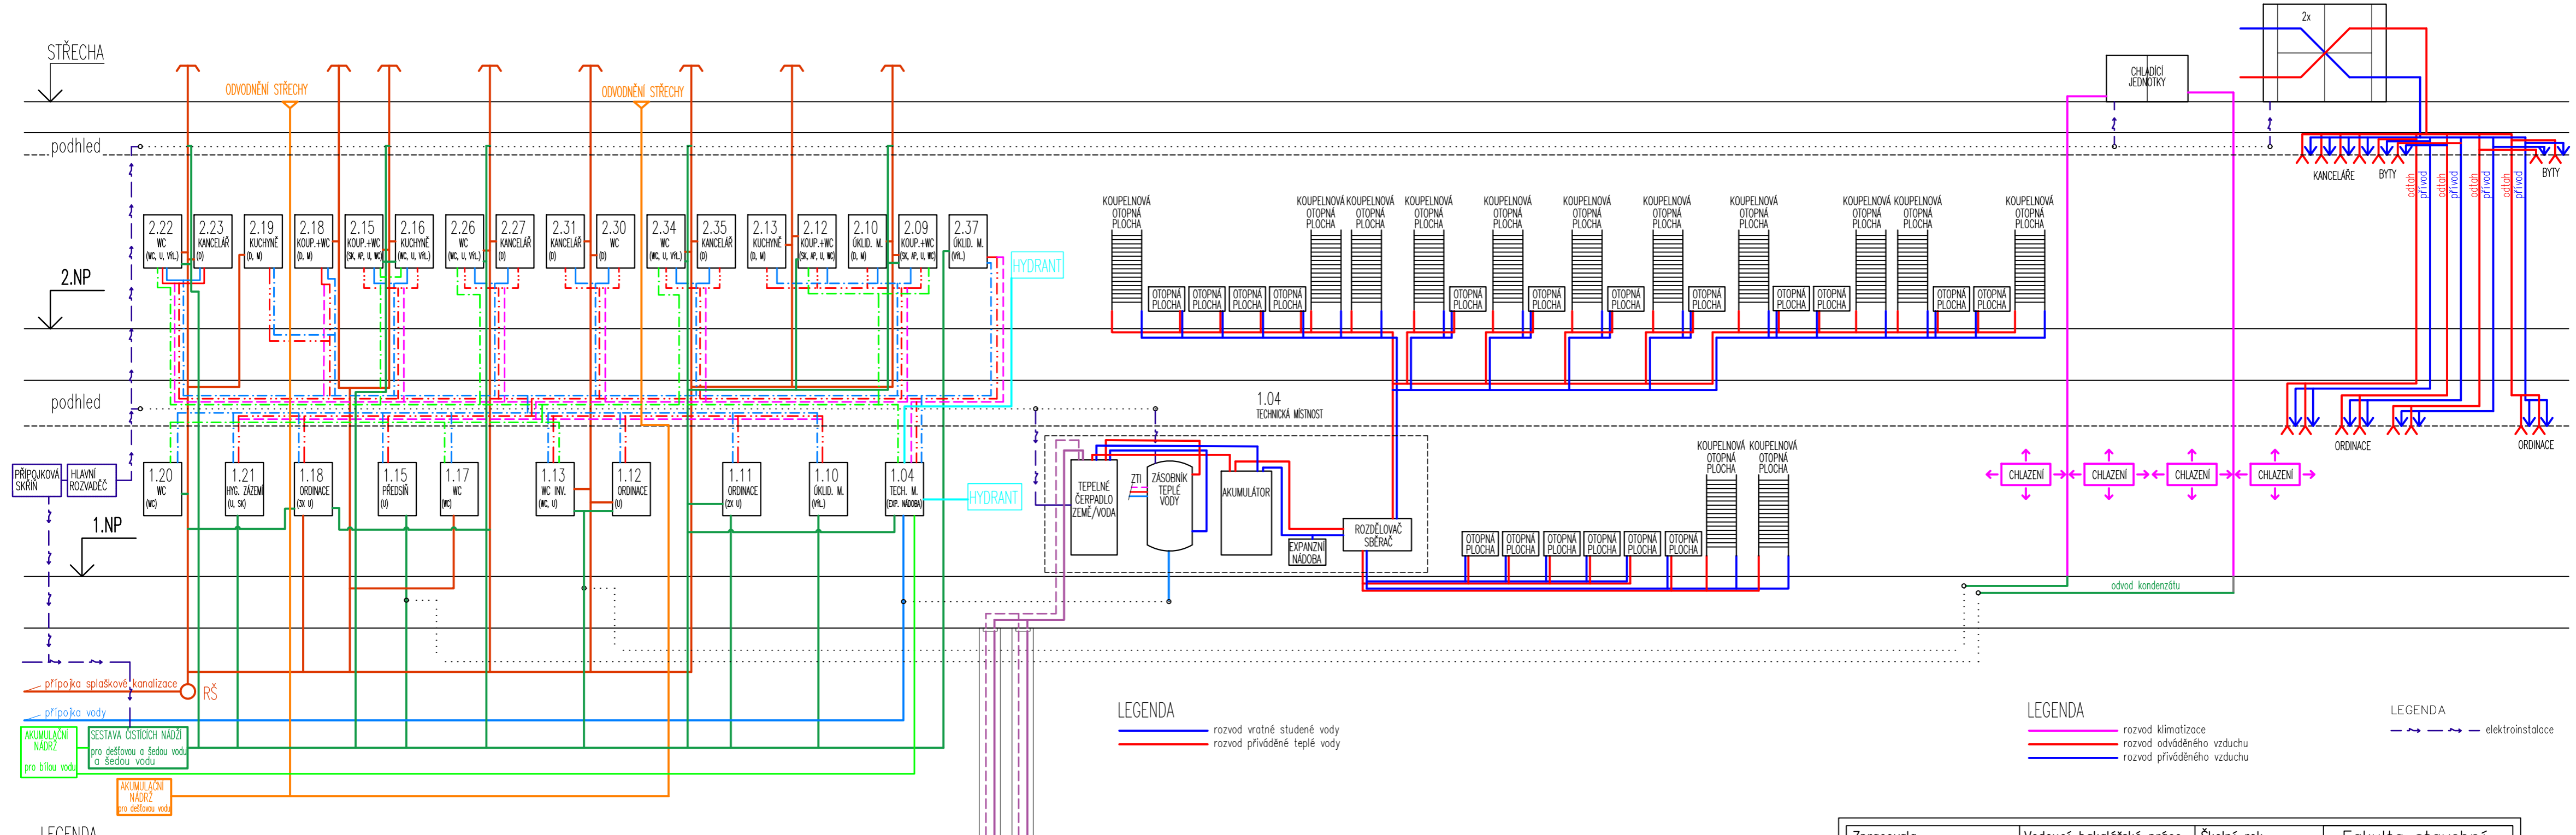

- LEGENDA**
- rozvod kanalizace
  - rozvod teplé vody
  - rozvod studené vody
  - rozvod cirkulace
  - rozvod šedé vody
  - rozvod bílé vody
  - rozvod dešťové vody
  - rozvod požární vody

- LEGENDA**
- rozvod vratné studené vody
  - rozvod přiváděné teplé vody

- LEGENDA**
- rozvod klimatizace
  - rozvod odváděného vzduchu
  - rozvod přiváděného vzduchu

- LEGENDA**
- elektroinstalace

Zpracovala Michaela Školová	Vedoucí bakalářské práce Ing. Pavla Dvořáková, Ph.D.	Školní rok 2021–2022	Fakulta stavební <b>ČVUT</b>
Bakalářská práce – Katedra technických zařízení budov			Datum 03/2022
Název: Návrh vytápění polyfunkčního domu			Meřítko –
Příloha: Koncept TZB			Číslo výkresu