



CELKOVÁ SITUACE – ZASTAVENÍ
M1:2000

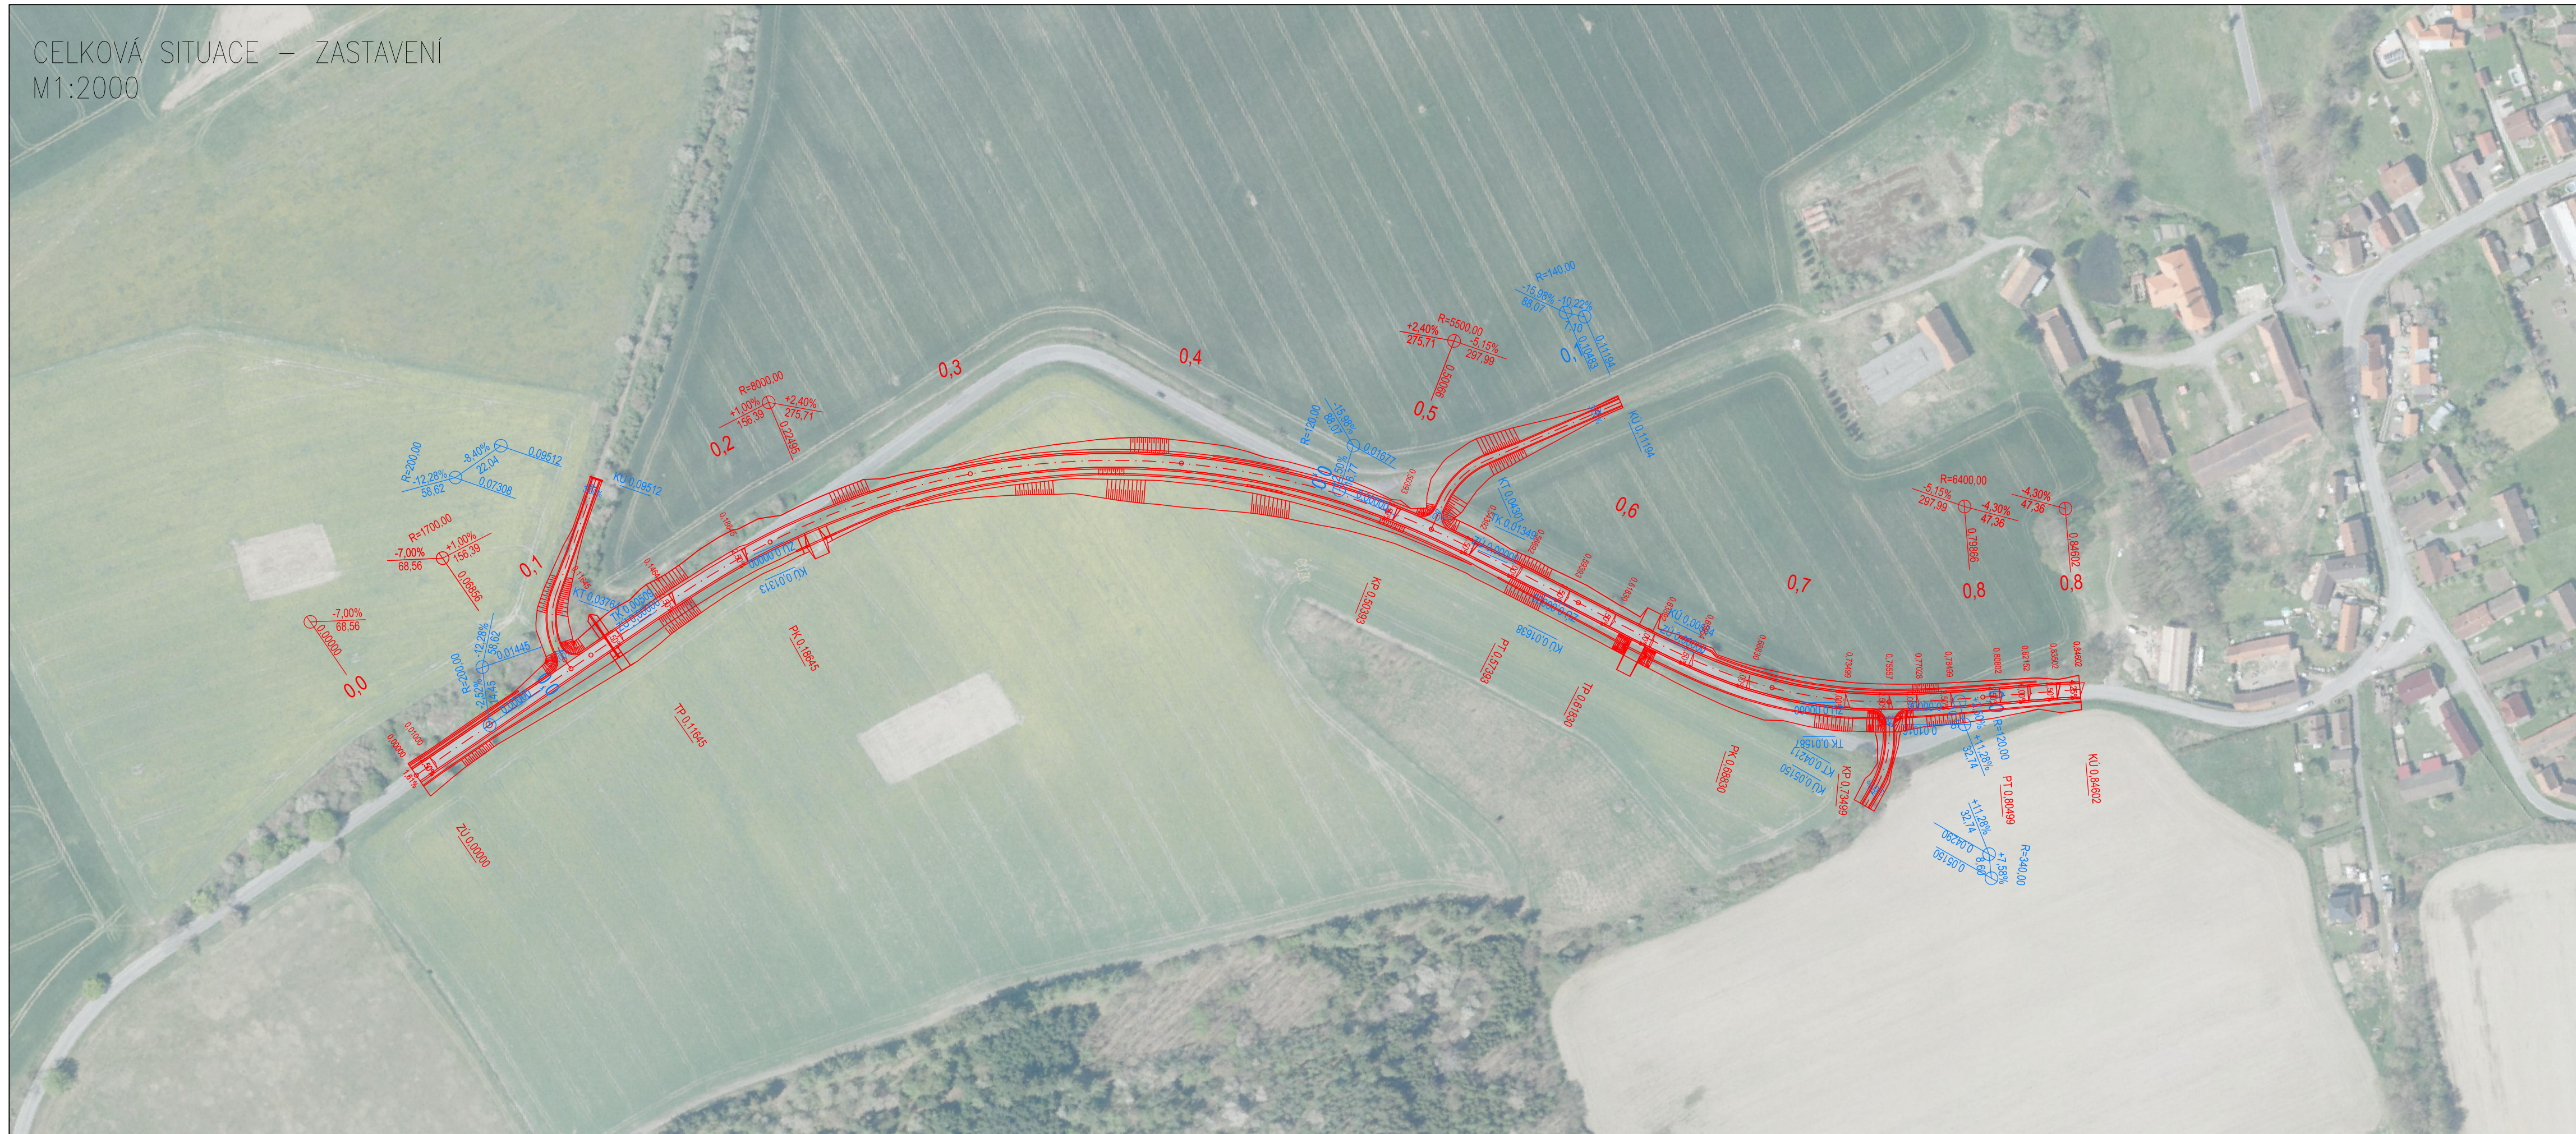


LEGENDA:

— NAVRŽENÉ HRANY

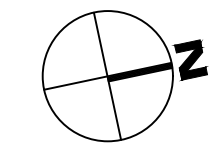

Výškový systém: Bpv

Souř. systém: S-JTSK

<p> Vypracoval: Kateřina Hrdličková Katedra: K136 - Katedra silničních staveb Předmět: Bakalářská práce</p>	<p> Vedoucí práce: Ing. Jaromíra Ježková Akce: Přeložka silnice II/230 - Napřímení u obce Újezd Příloha: Celková situace - varianta Zastavení</p>	<p> Školní rok: 2021/2022 Datum: 4/2022 Formát: 4 x A4 Č.přílohy: B.2.1</p>	<p>  FAKULTA STAVEBNÍ ČVUT V PRAZE Stupeň: ST Měřítko: 1:2 000 </p>
---	---	--	--