


Podrobný podélný profil: SO 101 PŘELOŽKA SILNICE II/156 A II/157


M 1:1000/100

Rozsah: km 0,00000 - km 0,77690

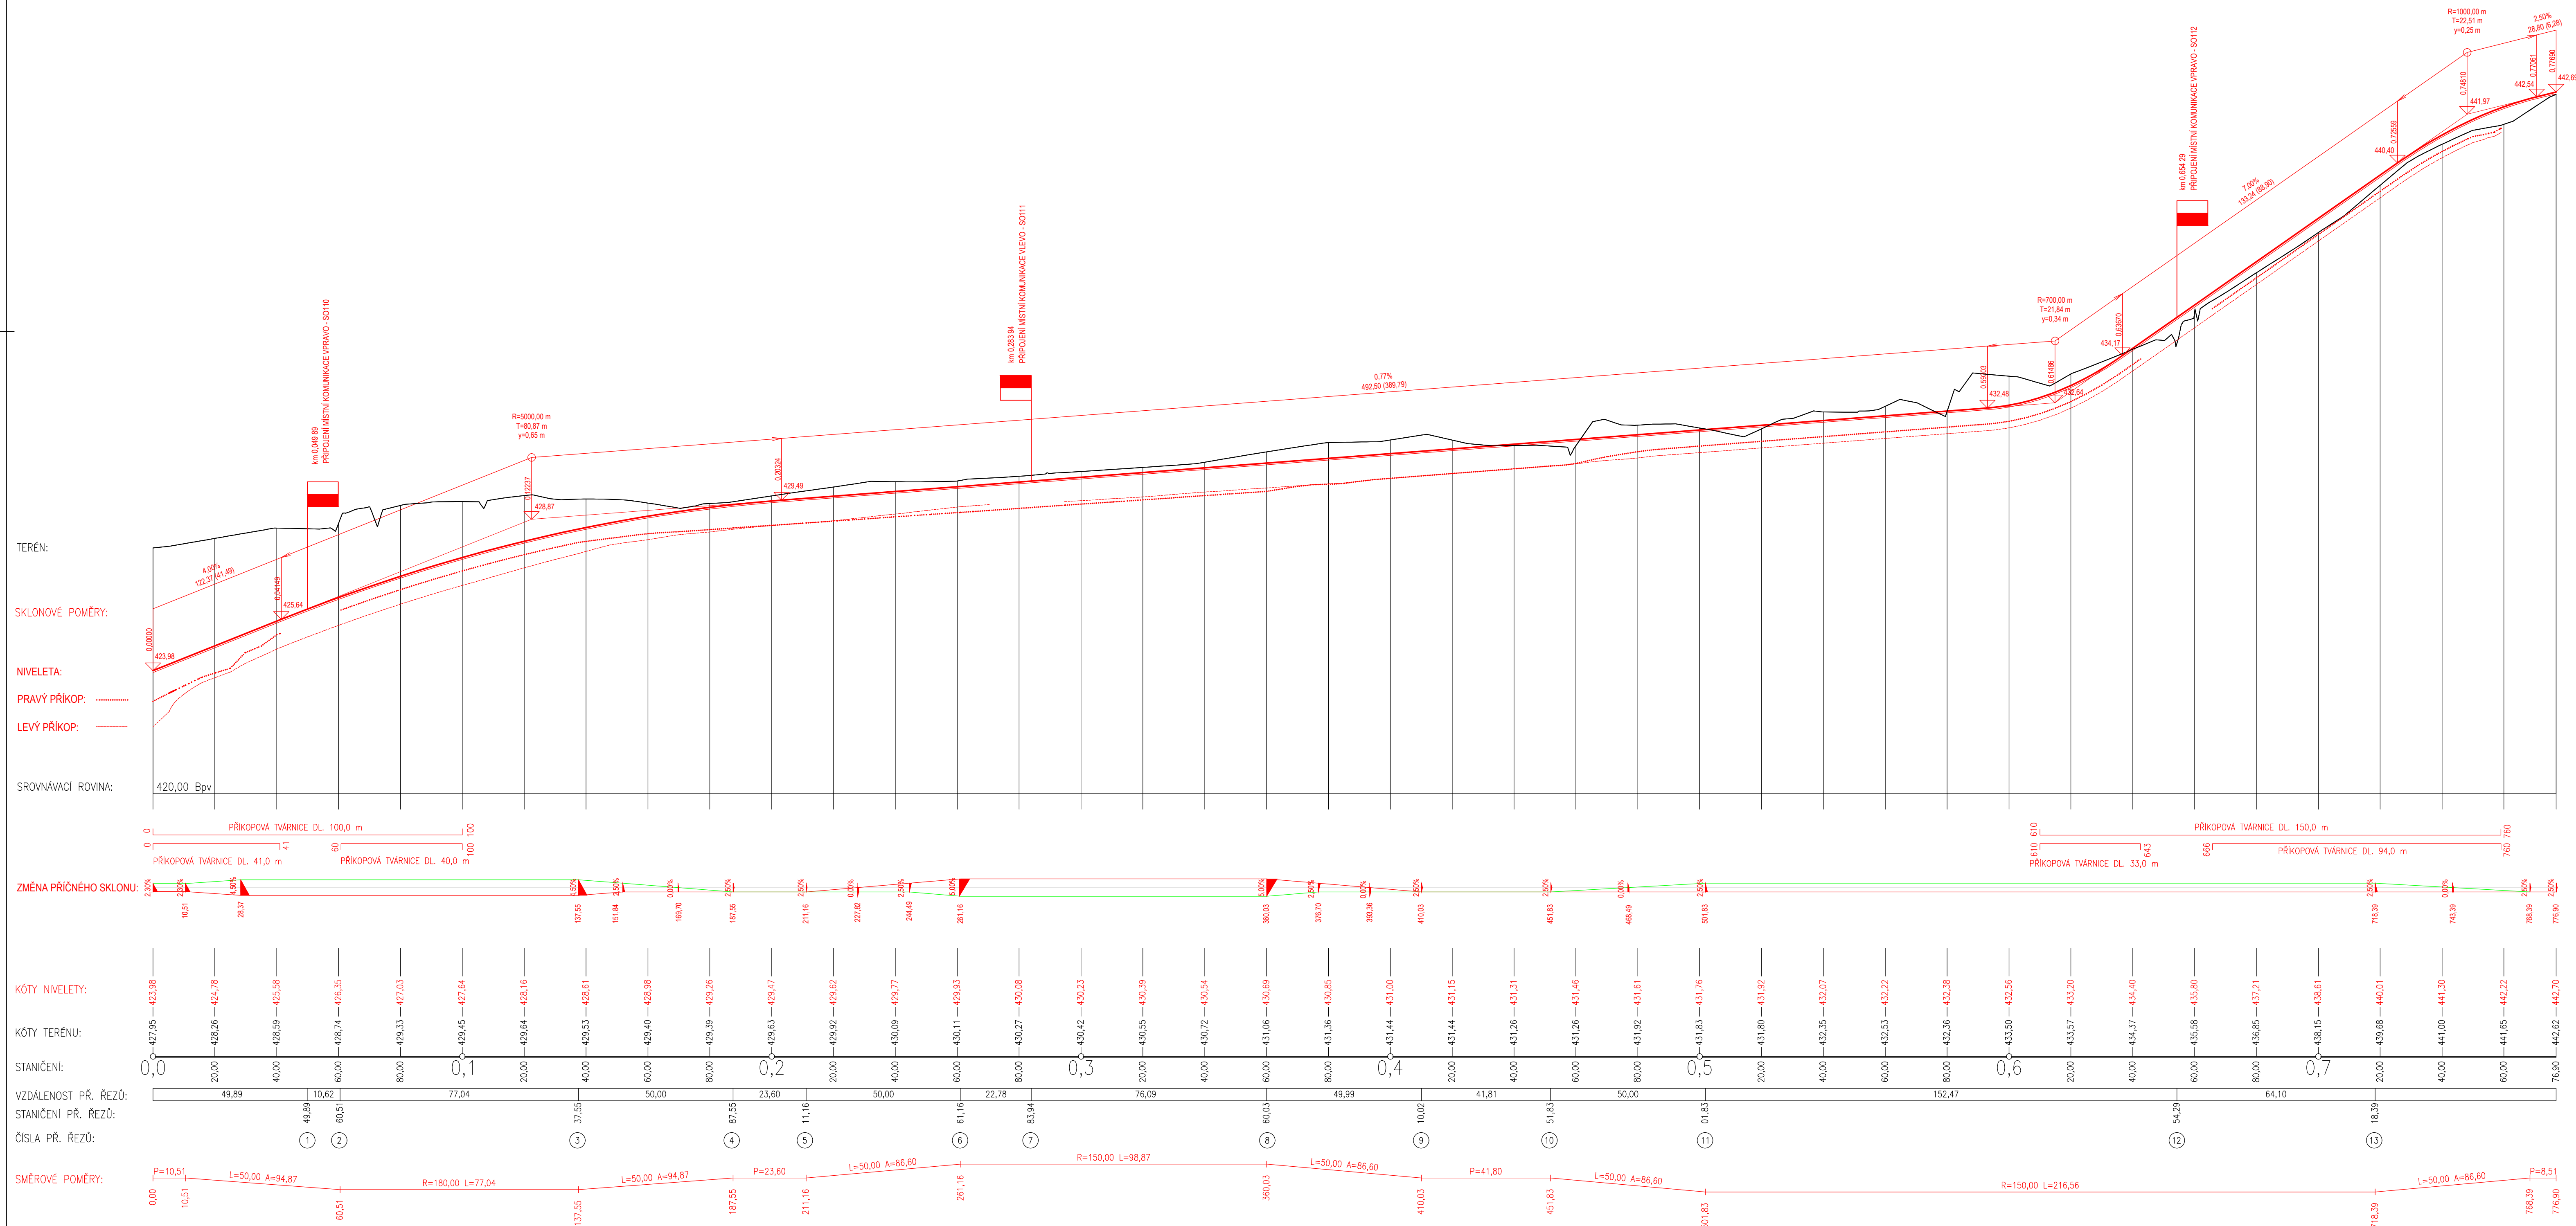

SOUŘADNICOVÝ SYSTÉM S-JTSK, VÝŠKOVÝ SYSTÉM Bpv

OBJEDNATEL:  
**České vysoké učení technické**  
 Thákurova 2077/7,  
 166 29 Praha 6 - Dejvice  
 Česká republika  
 IČ: 68407700

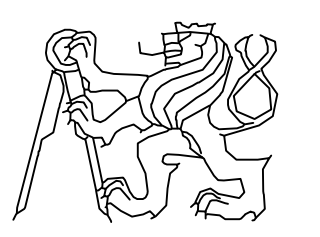

PŘEDMĚT:	<b>BAKALÁŘSKÁ PRÁCE</b>	VYPRACOVAL:	DANIEL PALÍVEC
NÁZEV:	<b>PŘELOŽKA SILNICE II/156 A II/157 SRUBEC</b>	VYUČIJÍCÍ:	Ing. JAROMÍRA JEŽKOVÁ
ČÍSLO PŘÍLOHY:	<b>03.1</b>	DATUM:	05 / 2022
NÁZEV PŘÍLOHY:	<b>SO 101 - PP</b>	FORMÁT:	1050x445,5
		MĚŘÍTKO:	1:1000
		STUPEŇ PD:	PARÉ:
			<b>STUDIE</b>