

DRUH POZEMKU
KATASTRÁLNÍ ÚZEMÍ
KRAJ

DOLNÍ CHOBOLICE

DRÁŽNÍ
ÚSTECKÝ

TRNOBRANY

LITOMĚŘICE H.N.

ÚŠTĚK

SÚ 01 SÚ 03

NIVELETA TK
STÁVAJÍCÍ NIVELETA TK
STÁVAJÍCÍ TERÉN

ROZDÍL VÝŠEK

KÓTY NIVELETY TK


KÓTY STÁVAJÍCÍ NIVELETY TK
KÓTY STÁVAJÍCÍHO TERÉNU

SROVNÁVACÍ ROVINA

STANIČENÍ

SKLONOVÉ POMĚRY

SMĚROVÉ POMĚRY

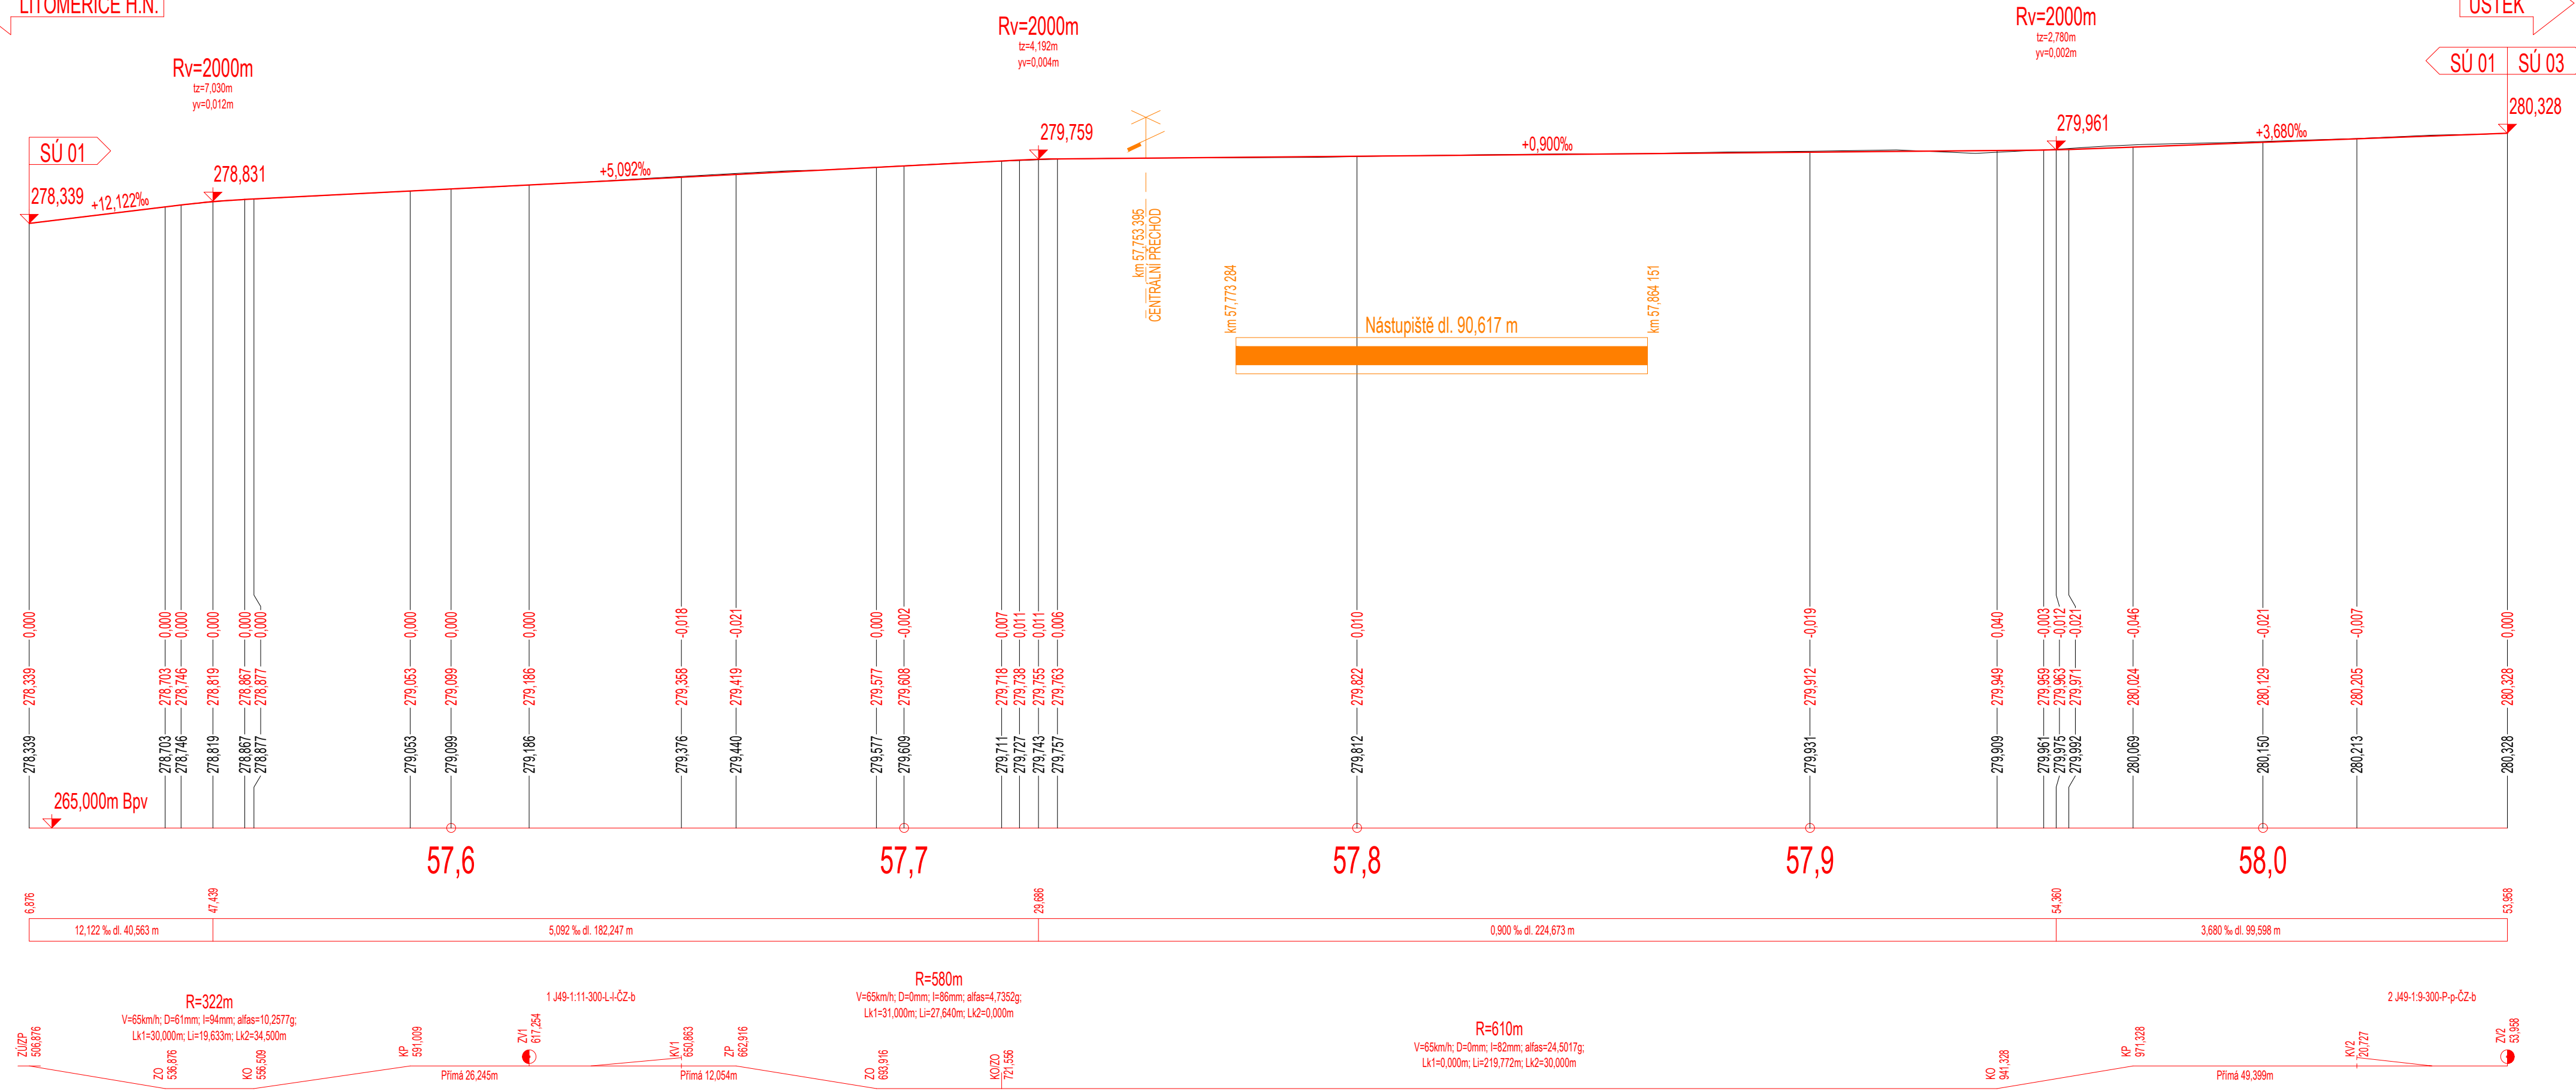

OBOR	KATEDRA	JMÉNO STUDENTA		
KD	K137	FILIP KUCHYNKA		
ROČNÍK	VEDOUČÍ PRÁCE			
4.	ING. MICHAL PETÝREK			
AKCE :			FORMÁT	4x4
BAKALÁŘSKÁ PRÁCE – NÁVRH OPTIMALIZACE ŽELEZNIČNÍ TRATI LIBEŠICE (VČETNĚ) – ÚŠTĚK (VČETNĚ)			MĚŘITKO	1:1000/100
OBSAH :			DATUM	22.5.2023
PODÉLNÝ PROFIL ŽST LIBEŠICE – KOLEJ 1			Č. PŘÍLOHY	B.1.2