

NIVELETA TK
STÁVAJÍCÍ NIVELETA TK
STÁVAJÍCÍ TERÉN

ROZDÍL VÝŠEK

KÓTY NIVELETY TK


KÓTY STÁVAJÍCÍ NIVELETY TK
KÓTY STÁVAJÍCÍHO TERÉNU


SMOŇNÁVACÍ ROVINA

STANIČENÍ

SKLONOVÉ POMĚRY

SMĚROVÉ POMĚRY

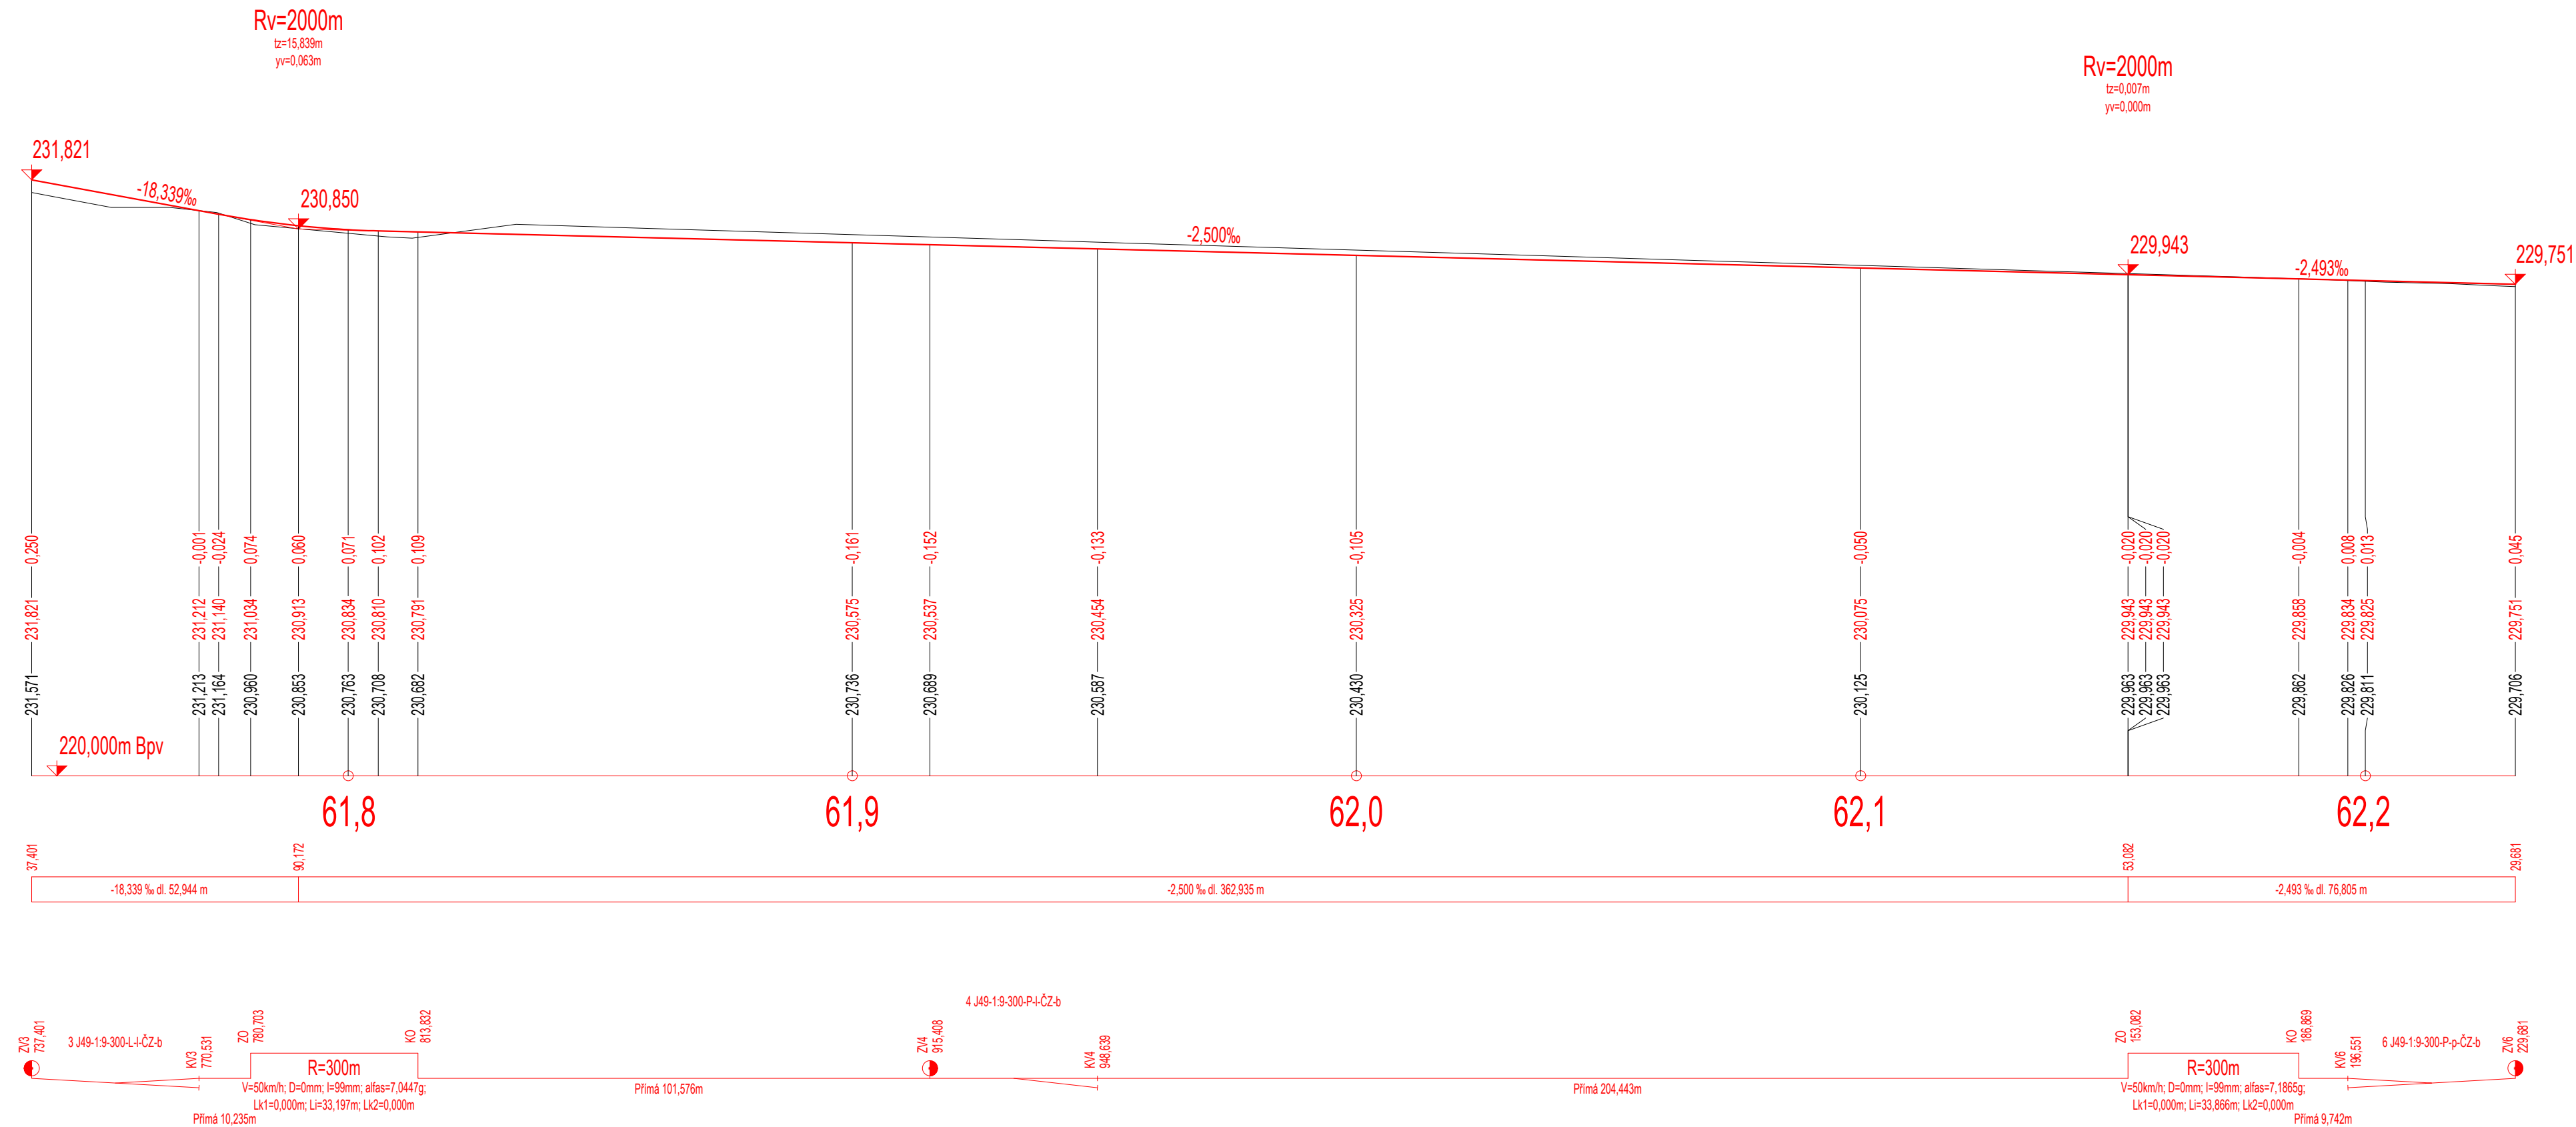

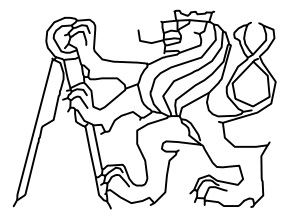OBOR	KATEDRA	JMÉNO STUDENTA	
KD	K137	FILIP KUCHYNKA	
ROČNÍK	VEDOUČÍ PRÁCE		
4.	ING. MICHAL PETÝREK		
AKCE :			
BAKALÁŘSKÁ PRÁCE – NÁVRH OPTIMALIZACE ŽELEZNIČNÍ TRATI LIBEŠICE (VČETNĚ) – ÚŠTĚK (VČETNĚ)			FORMÁT 4x4
			MĚŘITKO 1:1000/100
			DATUM 22.5.2023
OBSAH :			Č. PŘÍLOHY
PODÉLNÝ PROFIL ŽST ÚŠTĚK – KOLEJ 3			B.2.3