
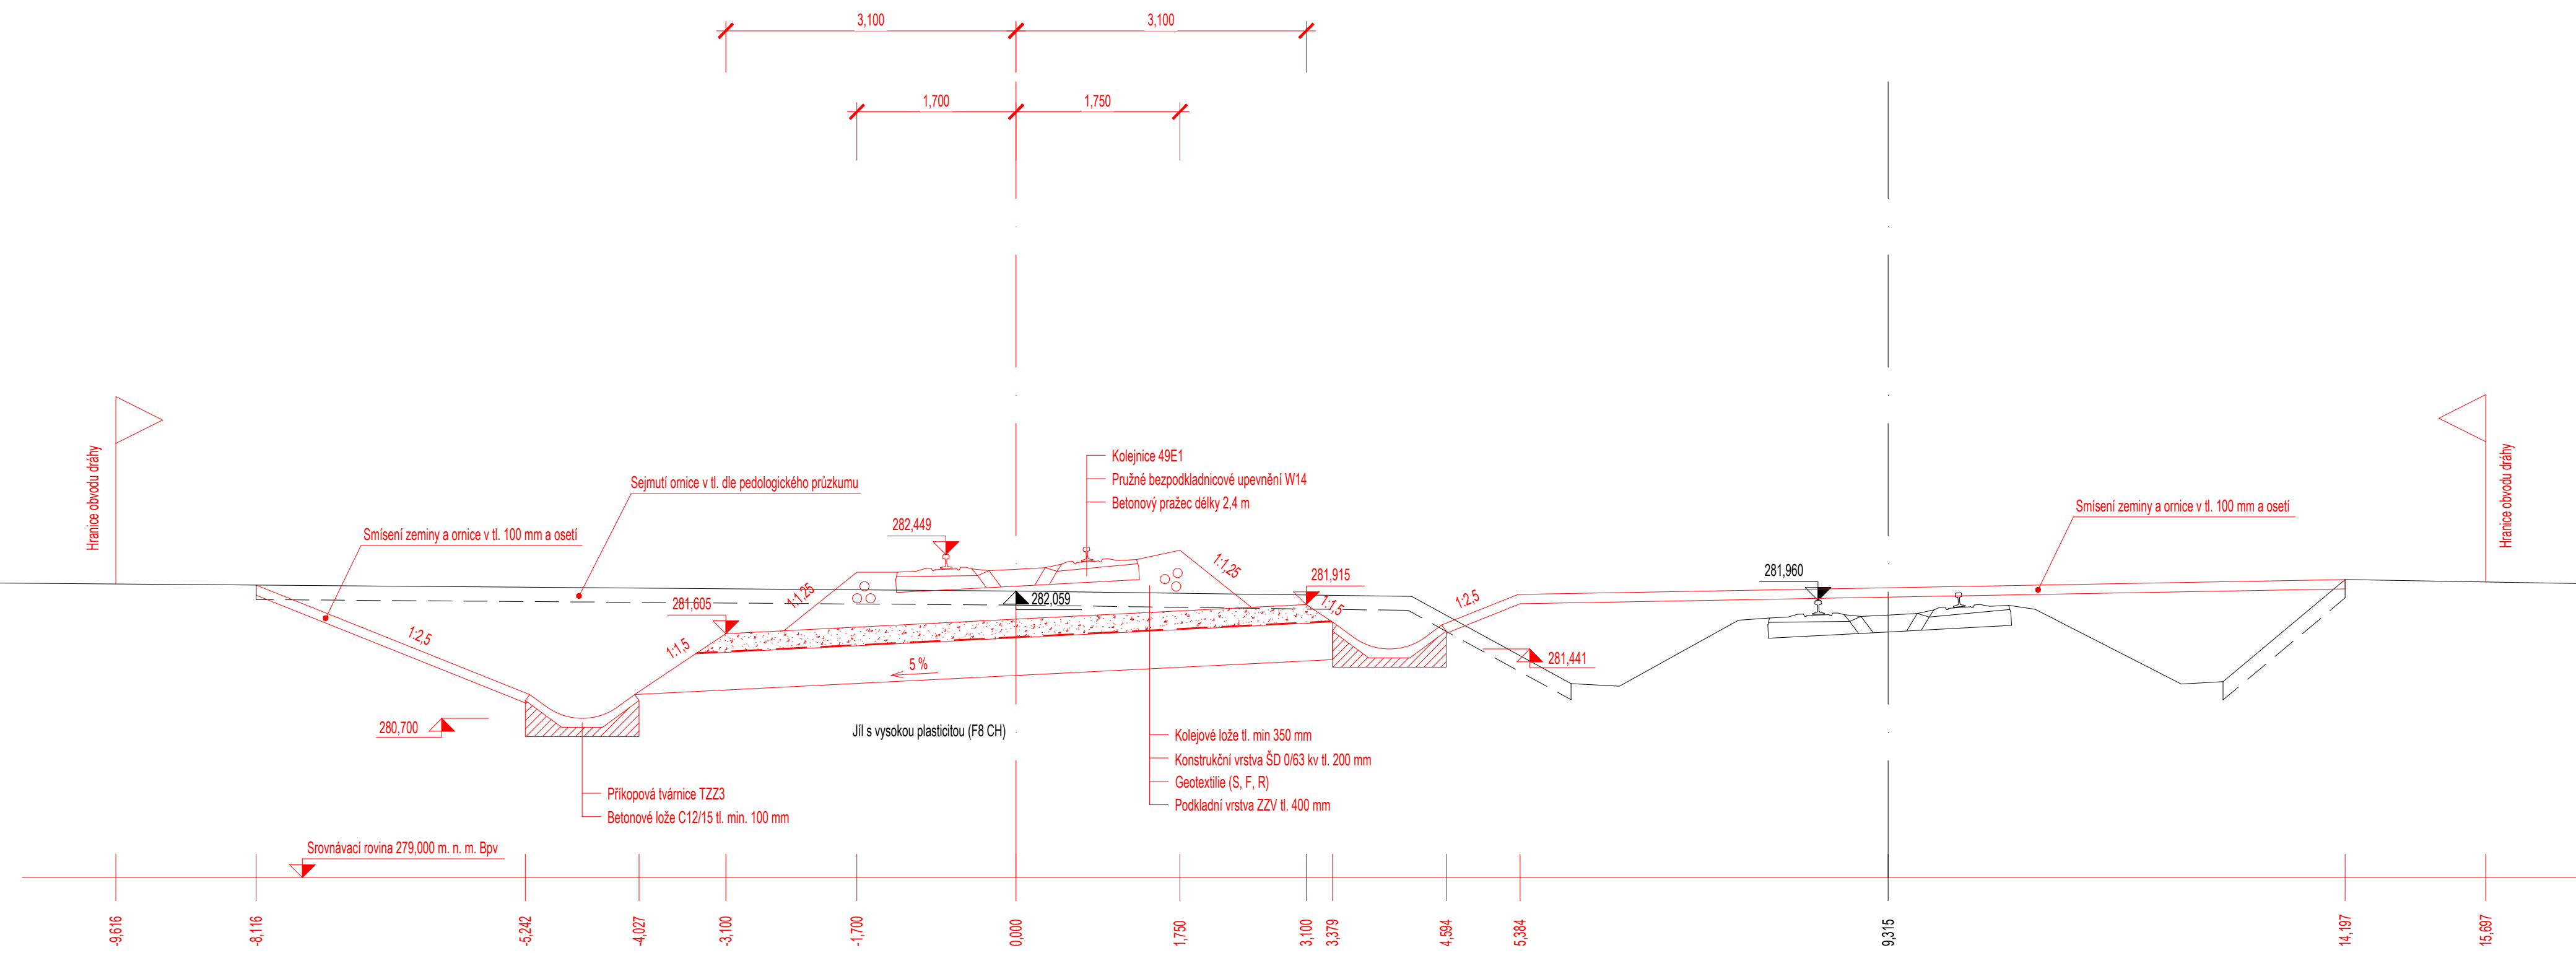


Vzorový příčný řez č. 4 km 58,900 000

1
 Oblouk L
 R = 350 m
 D = 90 mm
 V₁₀₀ = 70 km/h
 V₁₃₀ = 75 km/h

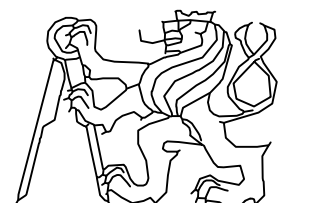

OBOR	KATEDRA	JMÉNO STUDENTA	
KD	K137	FILIP KUCHYNKA	
ROČNÍK	VEDOUČÍ PRÁCE		
4.	ING. MICHAL PETÝREK		
AKCE :			
BAKALÁŘSKÁ PRÁCE – NÁVRH OPTIMALIZACE ŽELEZNIČNÍ TRATI LIBEŠICE (VČETNĚ) – ÚŠTĚK (VČETNĚ)			FORMÁT 4x4
			MĚŘITKO 1:50
			DATUM 22.5.2023
OBSAH :			Č. PŘÍLOHY
VZOROVÝ PŘÍČNÝ ŘEZ KM 58,900 000			B.3.4