




A-A (1:2)

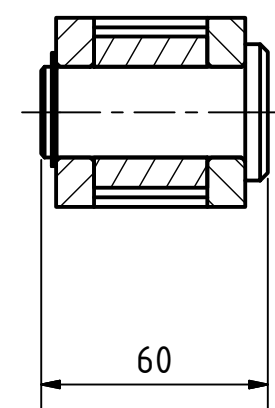


B-B (1:2)

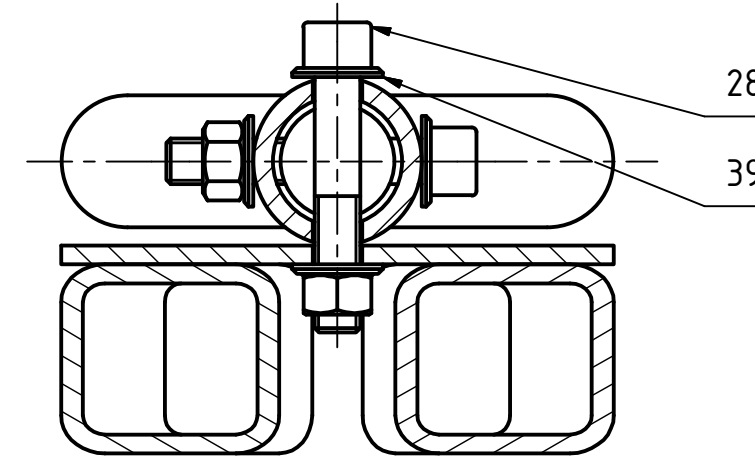

C-C (1:2)

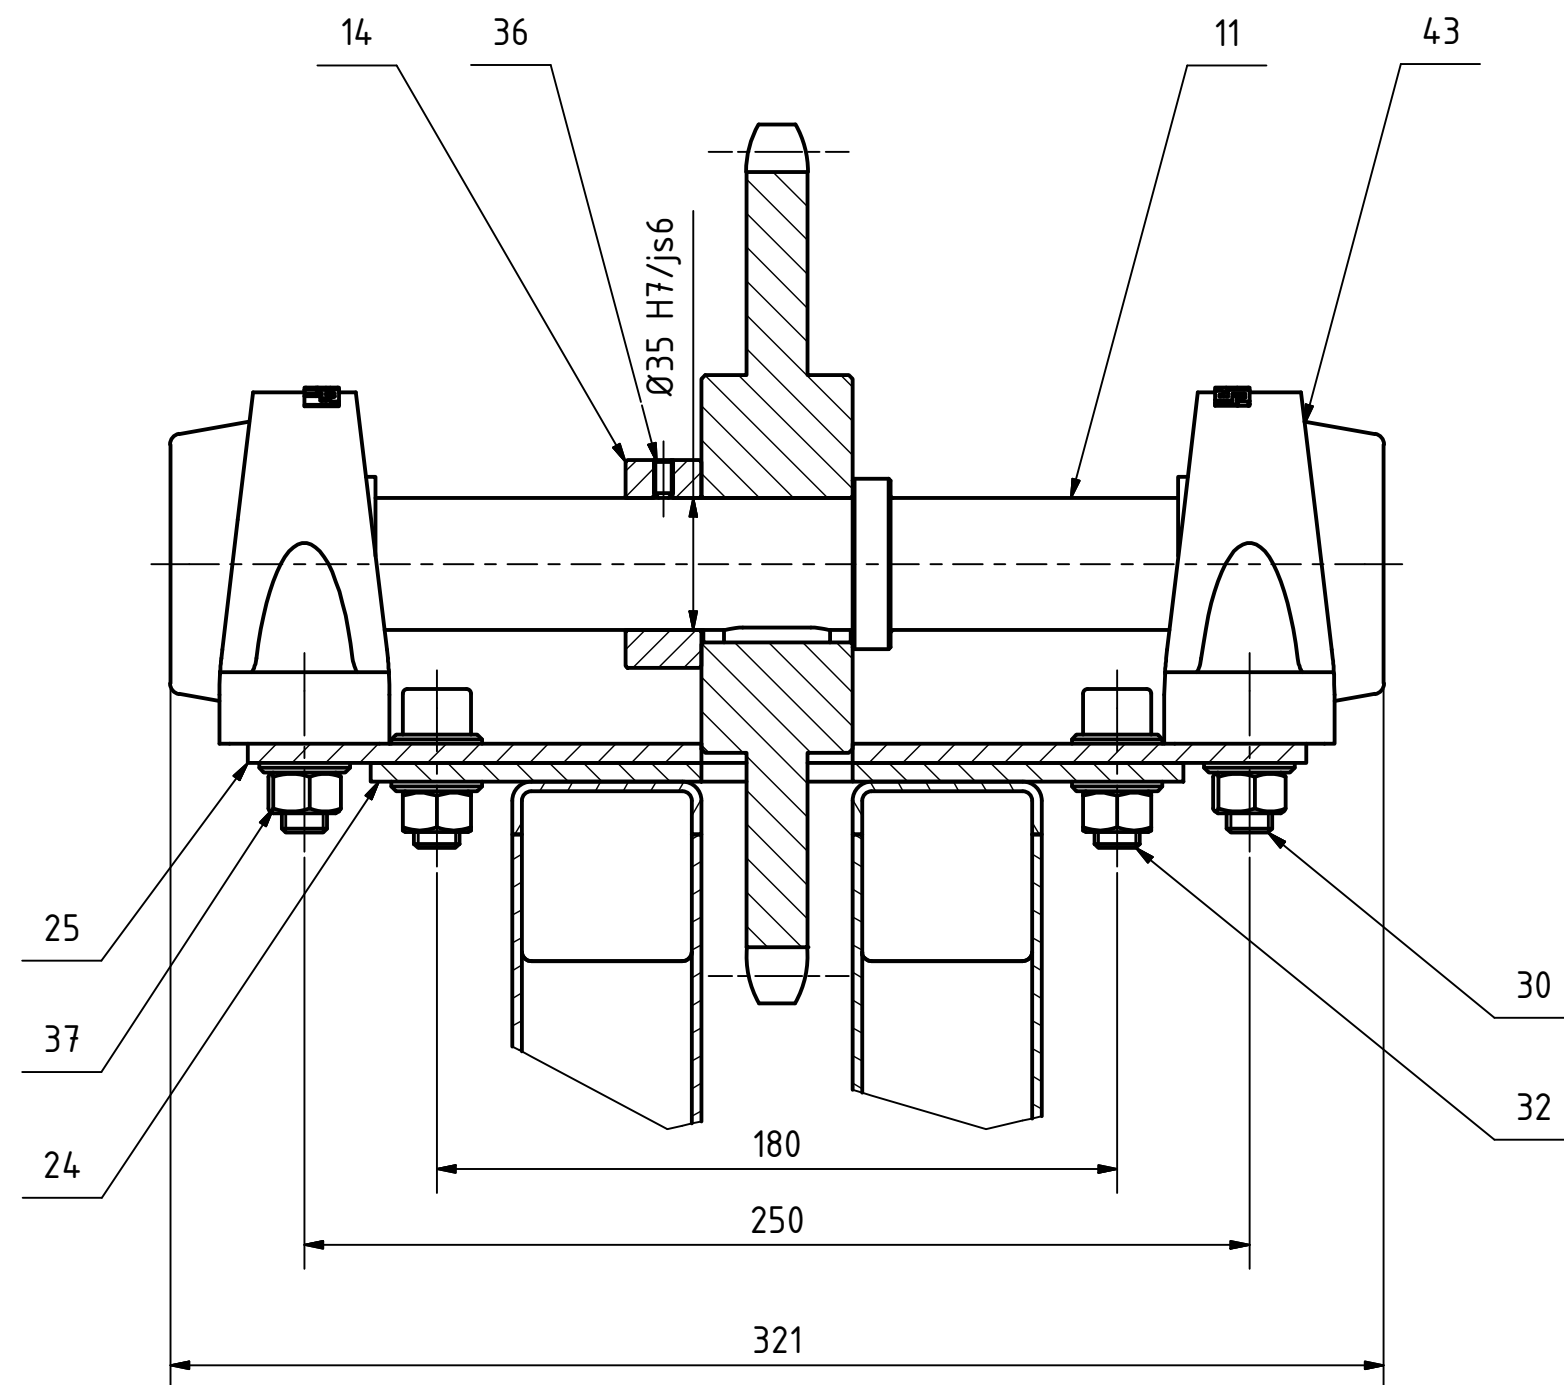

D-D (1:2)

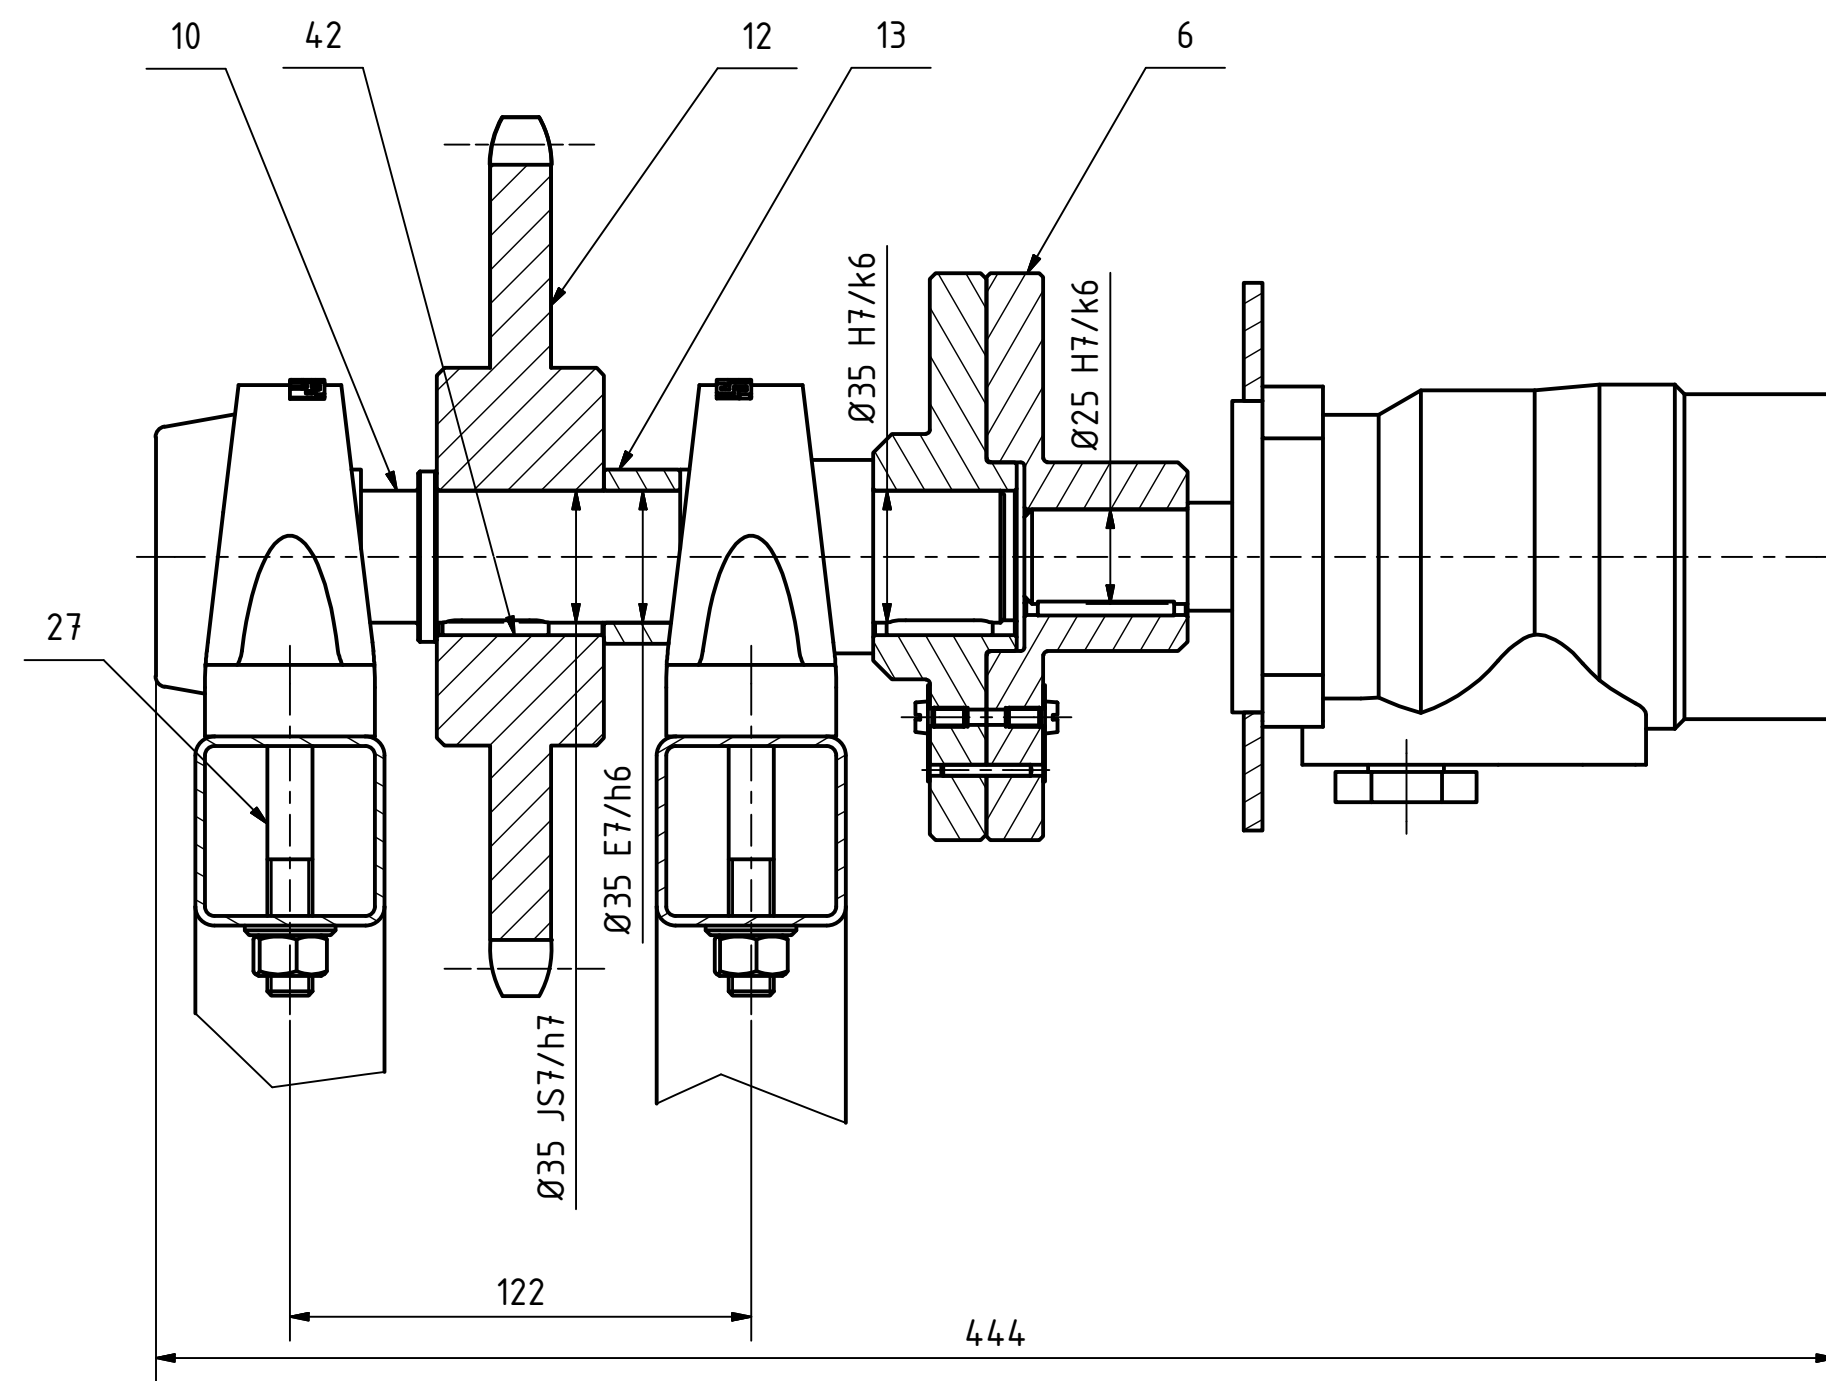

NAVRHL	Ondřej ŠTOČEK	Autor	Datum	PŘEZK	Podpis	Datum	HMOTNOST	kg	MĚŘÍTKO	1:20
KRESLIL	Ondřej ŠTOČEK		17. 6. 2015	SCHVÁLIL			SESTAVA		KUSOVNÍK	BP-00-K
TECHNOL.							STARÝ V.		TYP:	
ČESKÉ VYSOKÉ UČENÍ TECHNICKÉ V PRAZE							NAZEV		BALÍČÍ STROJ	
FAKULTA STROJNÍ							ČÍSLO VYKRESU		BP-00-00	
									LST: 2	