


POZICE	NÁZEV	KUSOVNÍK
1	KORUNOVÉ KOLO 1	
2	SATELIT PŘEVODOVKY	
3	KORUNOVÉ KOLO 3	
4	UNAŠEČ	
5	KORUNOVÉ KOLO 5	
6	PŘESTAVOVACÍ ČLEN	
7	ŘADÍCÍ VIDLICE	

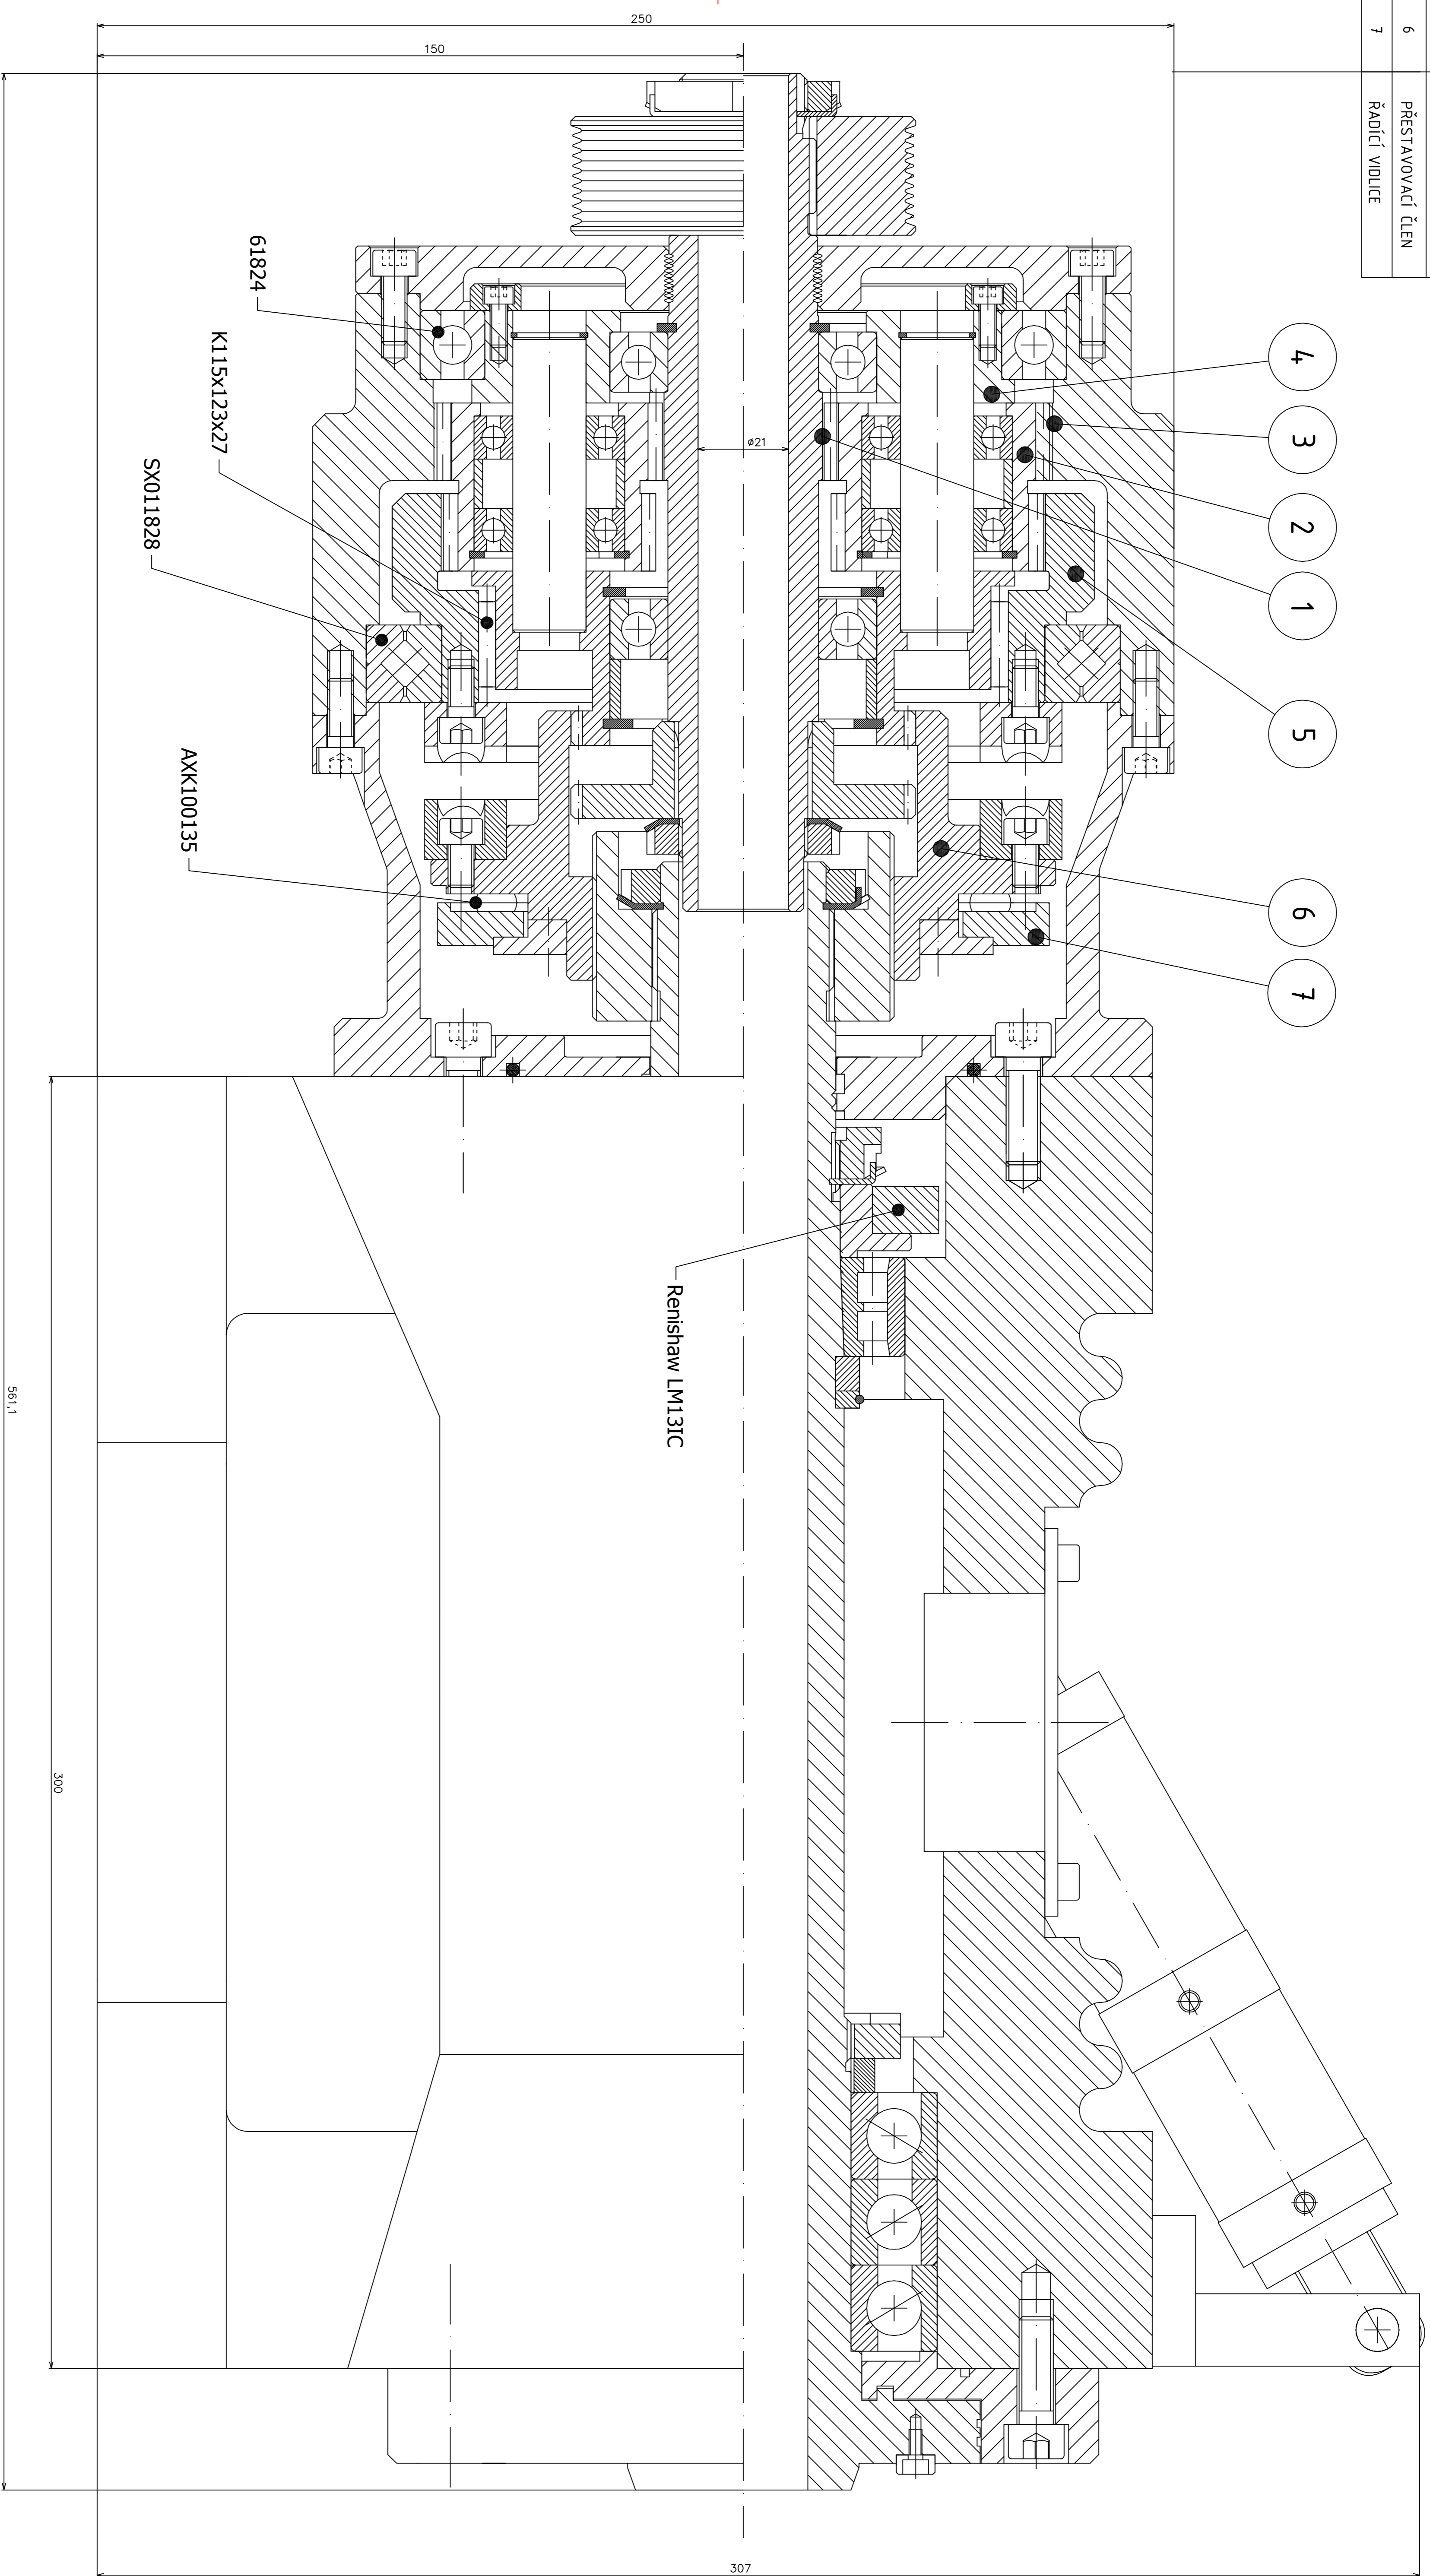

WZNIK	PROJEKT	SOBĚR	SKLAD	PROJEKT	SOBĚR	WZNIK
VOŠTĚL	VOŠTĚL	1.2.16.11.5	WZNIK	PROJEKT	SOBĚR	WZNIK
VOŠTĚL	VOŠTĚL	1.2.16.11.5	WZNIK	PROJEKT	SOBĚR	WZNIK

ČESKÉ VYSOKÉ UČENÍ TECHNICKÉ V PRAZE
FAKULTA STROJNÍ
 VŘETENÍK + PŘEVODOVKA
 2015-1721-00