


OSEK MĚSTO.

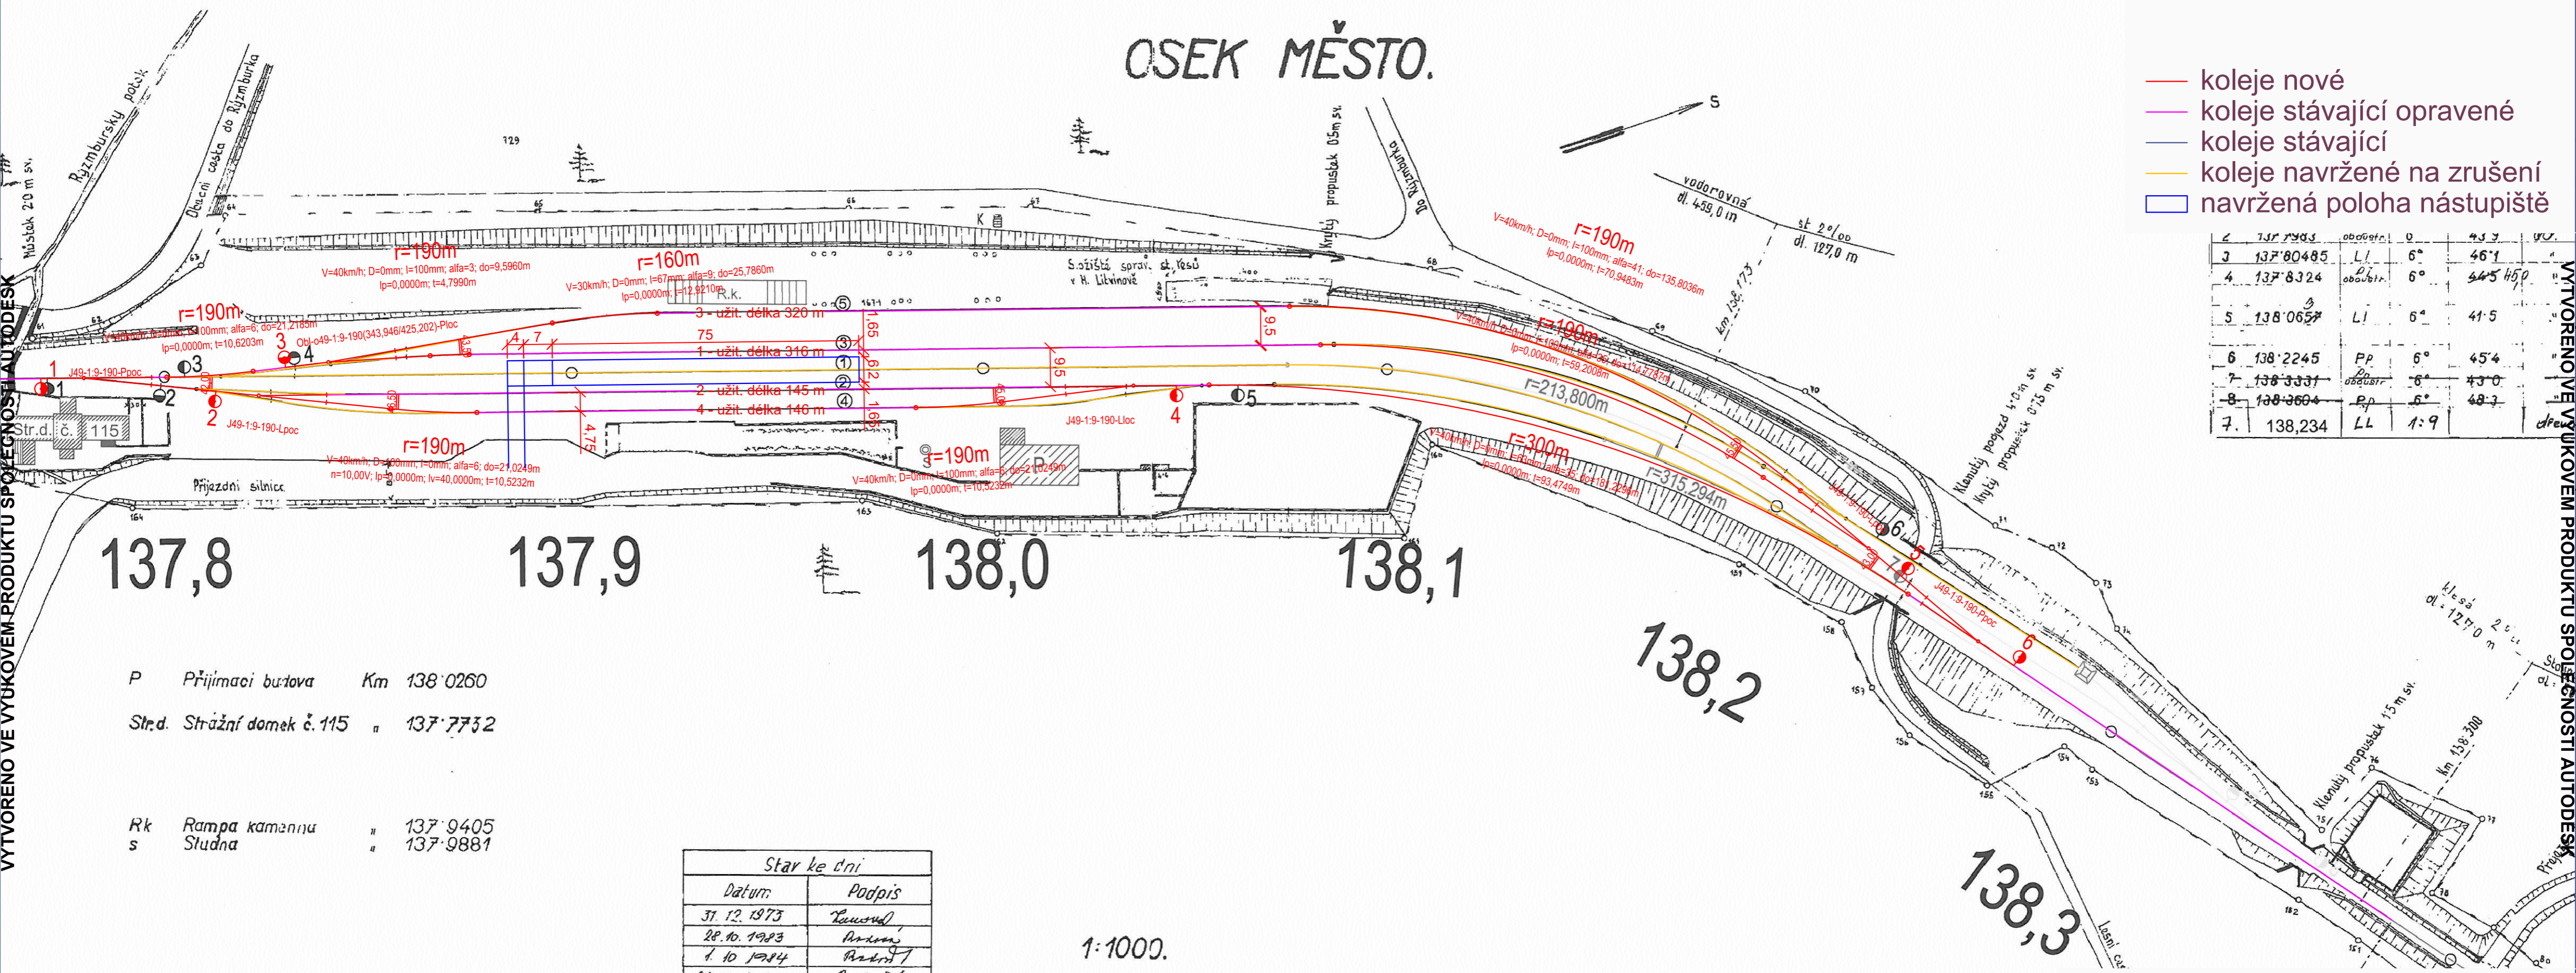

č.	137 9405	obložení	0	45,3	vr.
3	137 80485	LI	6°	46,1	
4	137 8324	obložení	6°	44,5	150
5	138 0657	LI	6°	41,5	
6	138 2245	PP	6°	45,4	
7	138 3331	obložení	6°	43,0	
8	138 3604	PP	6°	48,2	
7.	138,234	LL	1:9		

- P Příjmací budova Km 138 0260
- Str.d. Strážní domek č. 115 " 137 7732
- Rk Rampa kamenná " 137 9405
- s Studna " 137 9881

Star ke dni	
Datum	Podpis
31. 12. 1973	<i>Leusová</i>
28. 10. 1983	<i>Andron</i>
1. 10. 1984	<i>Andron</i>
31. 12. 1985	<i>Andron</i>
31. 12. 1986	<i>Andron</i>
31. 12. 1987	<i>Andron</i>
26. 2. 2012	<i>MŠB</i>

1:1000.

Stav v lednu 1948.
Stav v květnu 2010

OBOR	KATEDRA	JMÉNO STUDENTA		
DOS	KB12	MARTIN		
ROČNÍK	VEDOUCI	KNÍŽKA		
2. ROČNÍK	ONDŘEJ HAVLENA			
AKCE :				
DIPLOMOVÁ PRÁCE			FORMÁT	3x A4
			MĚŘÍTKO	1:1000
			DATUM	28. 11. 2014
OBSAH : NÁVRH REKONSTRUKCE ŽELEZNIČNÍ STANICE OSEK MĚSTO VARIANTA I			C. VÝKR.	2.2

VYTVOŘENO VE VÝUKOVÉM PRODUKTU SPOLEČNOSTI AUTODESK

VYTVOŘENO VE VÝUKOVÉM PRODUKTU SPOLEČNOSTI AUTODESK