


OSEK MĚSTO.

- koleje nové
- koleje stávající opravené
- koleje stávající
- koleje navržené na zrušení
- navržená poloha nástupiště

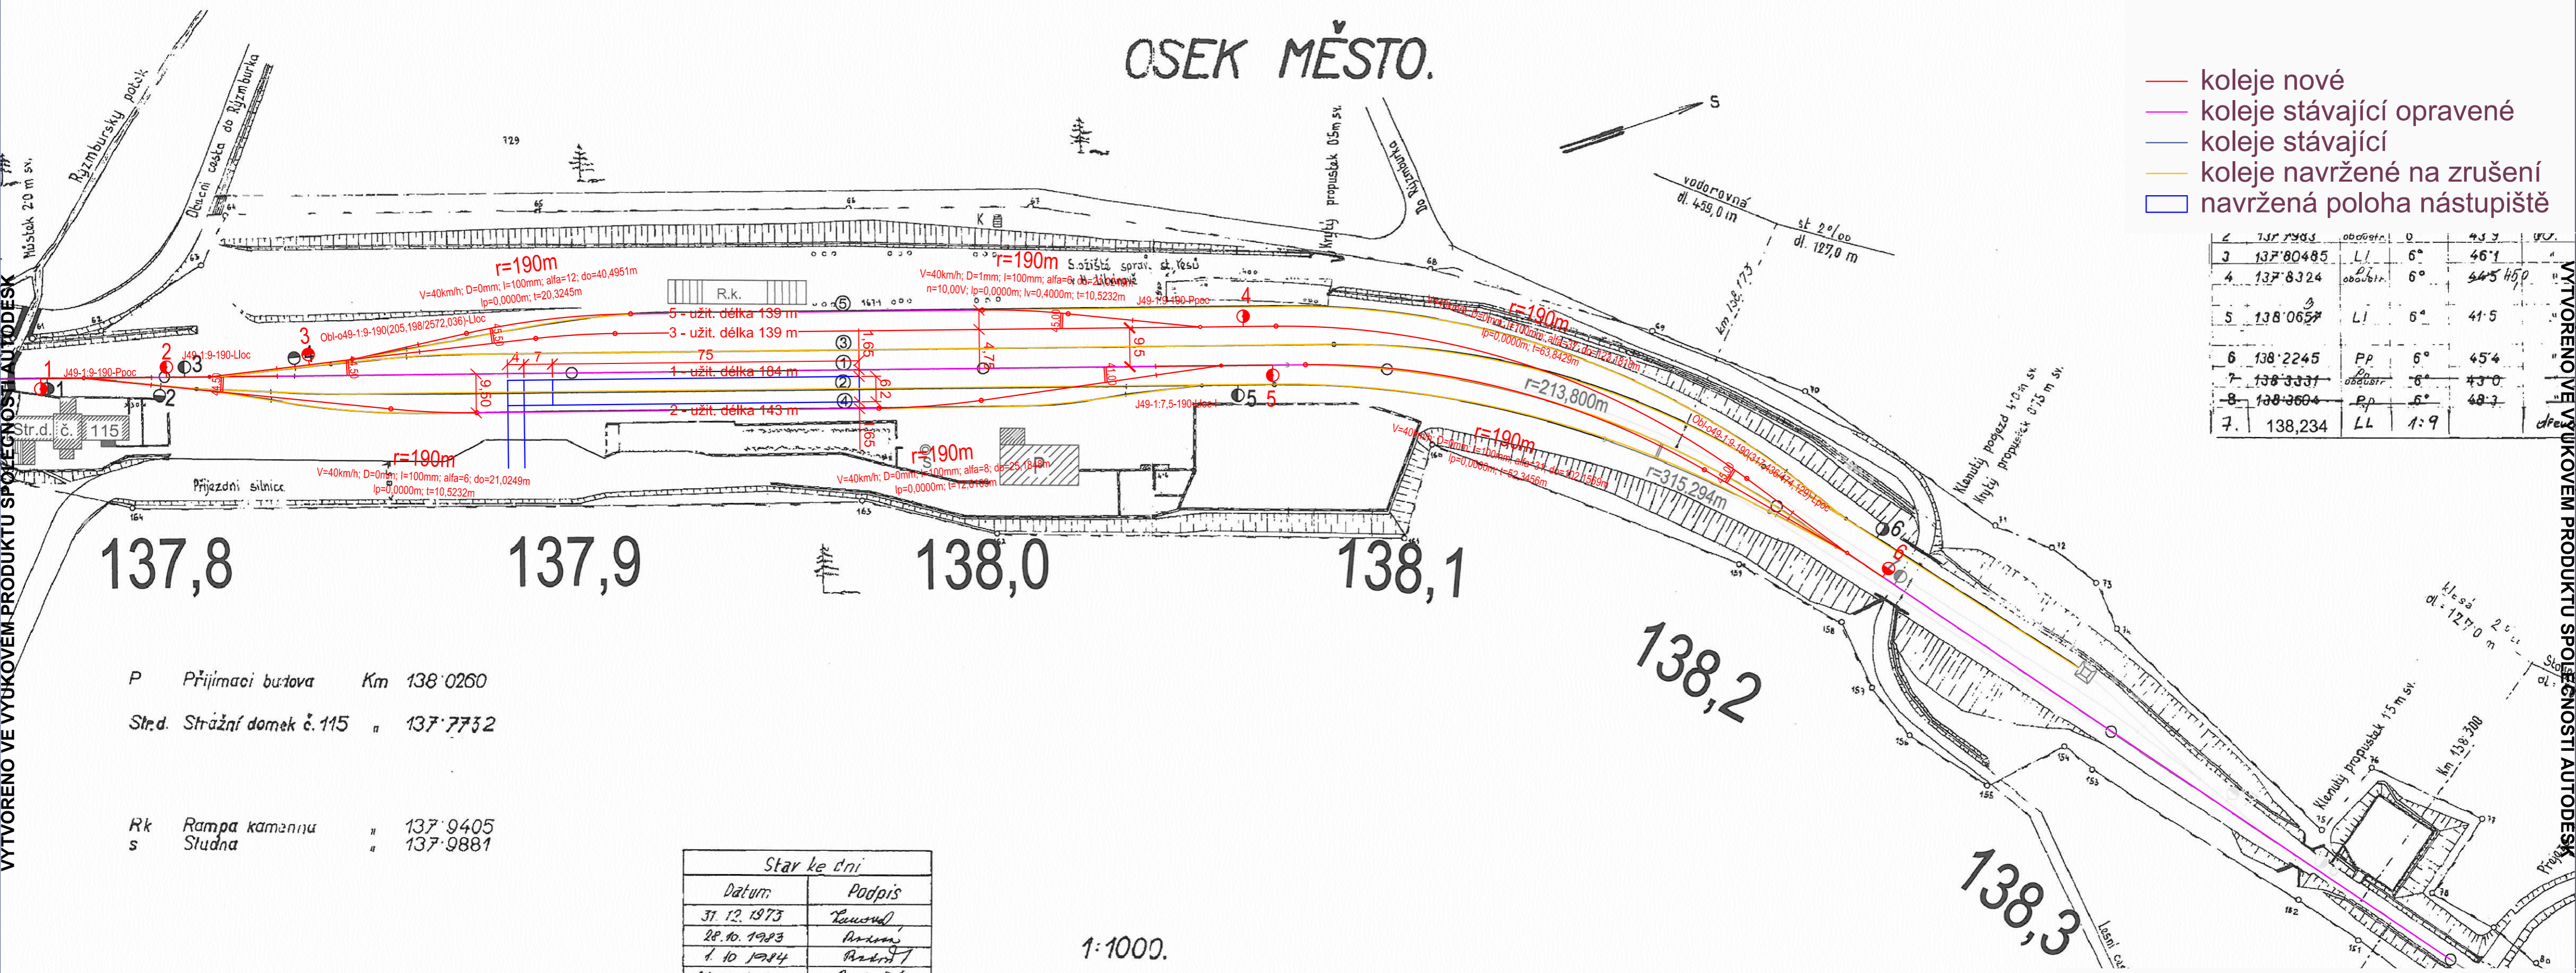

- P Přijímací budova Km 138,0260
- Str.d. Strážní domek č. 115 " 137,7732
- Rk Rampa kamenná " 137,9405
- s Studna " 137,9881

Star ke dni	
Datum	Podpis
31. 12. 1973	<i>[Signature]</i>
28. 10. 1983	<i>[Signature]</i>
1. 10. 1984	<i>[Signature]</i>
31. 12. 1985	<i>[Signature]</i>
31. 12. 1986	<i>[Signature]</i>
31. 12. 1987	<i>[Signature]</i>
26. 2. 2012	<i>[Signature]</i>

1:1000.

Stav v lednu 1948.
Stav v květnu 2010

OBOR	KATEDRA	JMÉNO STUDENTA	
DOPRAVNÍ SYSTÉMY	KE12	MARTIN	
ROČNÍK	VEDOUČÍ	KNÍŽKA	
2. ROČNÍK	ONDŘEJ HAVLENA		
AKCE :			
DIPLOMOVÁ PRÁCE			
FORMÁT	3x A4		
MĚŘÍTKO	1:1000		
DATUM	28. 11. 2014		
C. VÝKR.	2.4		
OBSAH :	NÁVRH REKONSTRUKCE ŽELEZNIČNÍ STANICE OSEK MĚSTO VARIANTA II		

VYTVOŘENO VE VÝUKOVÉM PRODUKTU SPOLEČNOSTI AUTODESK

VYTVOŘENO VE VÝUKOVÉM PRODUKTU SPOLEČNOSTI AUTODESK