

STANICE ŽNKL. HROB.

v.n.m. 392,940 m

0703 05 053

0703 05 053


- koleje nové
- koleje stávající opravené
- koleje stávající
- koleje navržené na zrušení
- navržená poloha nástupiště

7	142 87700	" p "	433
8	142 88170	" p "	433
9	143 03530	Lp	420
10	143 03530	Lp	523
11	143 06260	LL	682

M 143 26687 obloukova 1:9 300/149'5

VYTVOŘENO VE VÝKOVEM PRODUKTU SPOLEČNOSTI AUTODESK

VYTVOŘENO VE VÝKOVEM PRODUKTU SPOLEČNOSTI AUTODESK

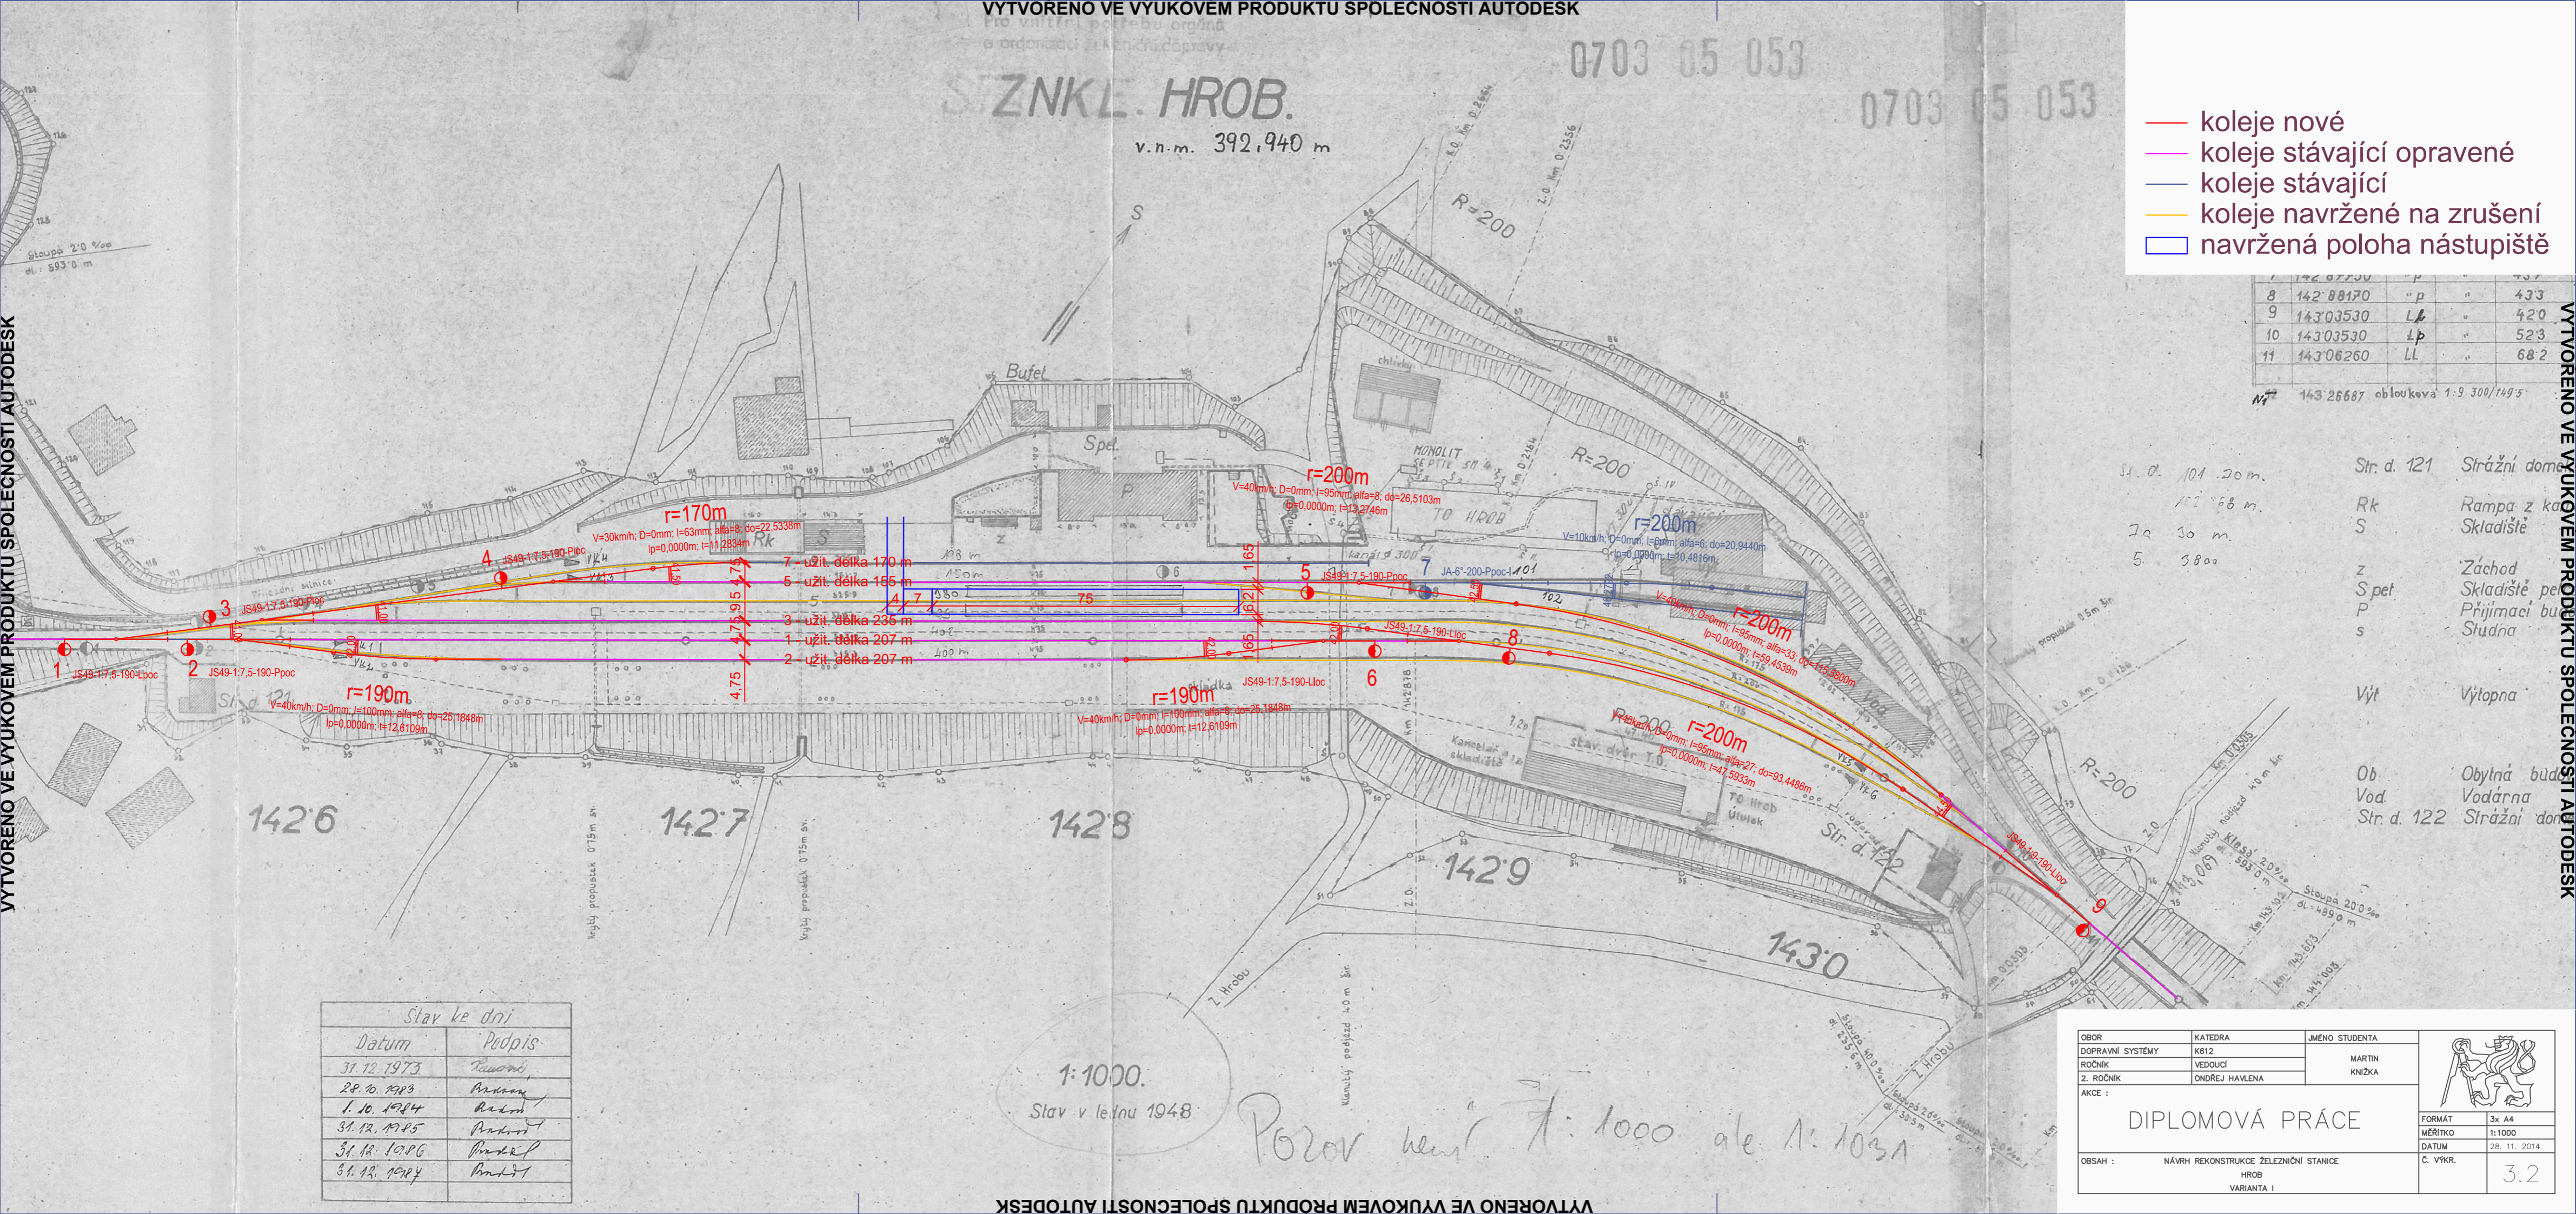

Datum	Podpis
31.12.1973	Rauová
28.10.1983	Andron
1.10.1984	Andron
31.12.1985	Andron
31.12.1986	Andron
31.12.1987	Andron

1:1000.
Stav v letnu 1948

Porov. kresl. 1:1000 ale A:1031

OBOR	KATEDRA	JMÉNO STUDENTA
DOPRAVNÍ SYSTÉMY	KB12	MARTIN KNIŽKA
ROČNÍK	VEDOUČÍ	
2. ROČNÍK	ONDŘEJ HAVLENA	
AKCE :		
DIPLOMOVÁ PRÁCE		
OBSAH :	NÁVRH REKONSTRUKCE ŽELEZNIČNÍ STANICE HROB VARIANTA I	
FORMÁT	3x A4	
MĚŘÍTKO	1:1000	
DATUM	28. 11. 2014	
C. VÝKR.	3.2	