VPD Olomouc 11/29
Přímý úsek
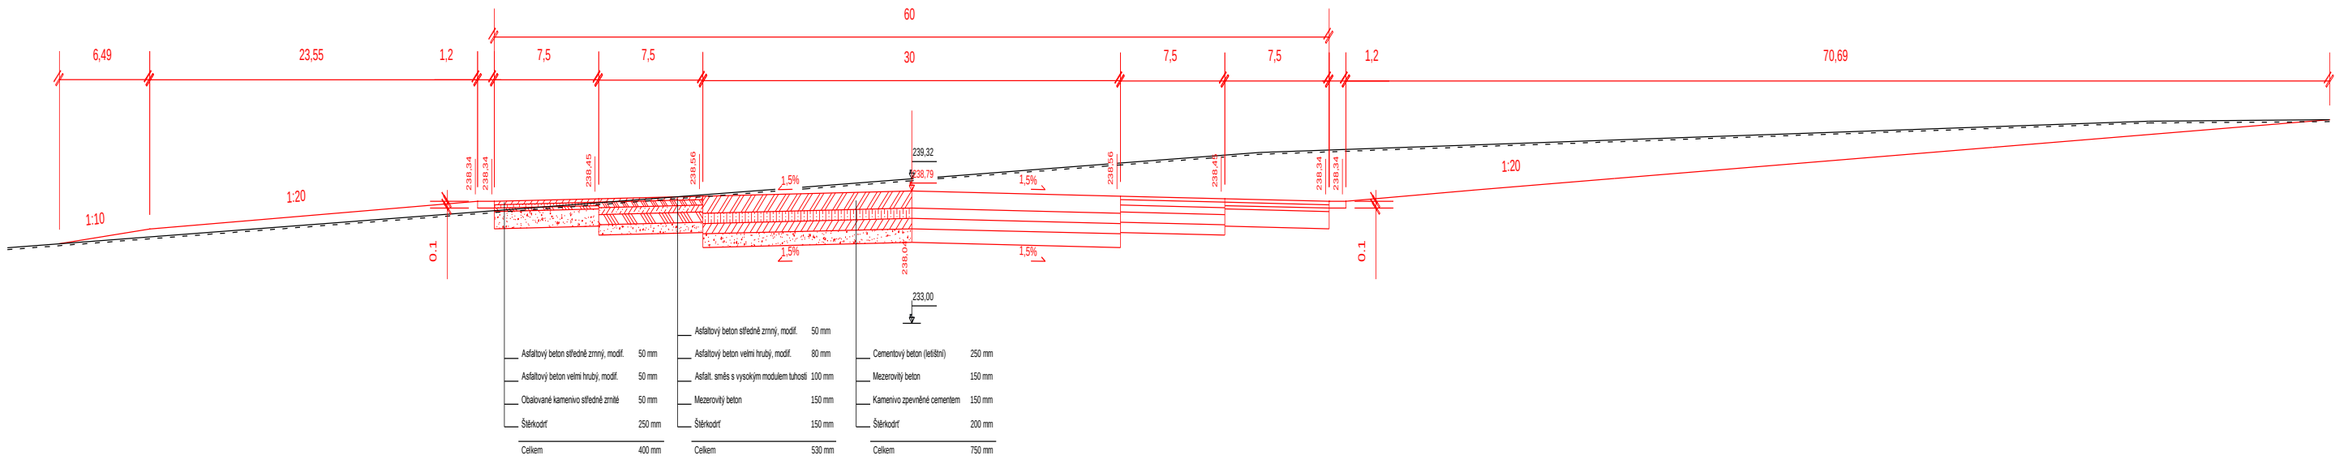
VZOROVÝ PŘÍČNÝ ŘEZ
v km 2,00000