



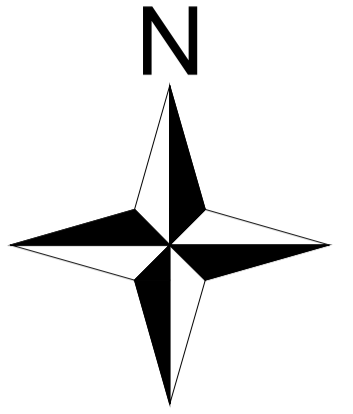

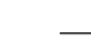






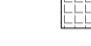



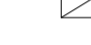






LEGENDA



-  stávající hrany
-  Home Credit aréna
-  kóty a popisky
-  teplovod
-  vozovka
-  vodorovné dopravní značení
-  plochy pro chodce
-  nav. prvky pro OsSSPaO
-  plochy pro cyklisty
-  zeleň
-  hrubá dlažba
-  železniční plochy
-  opěrná konstrukce teplovodu
-  snížený obrubník
-  reklamní tabule
-  hlavní uzávěr plynu
-  dopravní zrcadlo
-  kanály a kanalizační vpusti
-  veřejné osvětlení

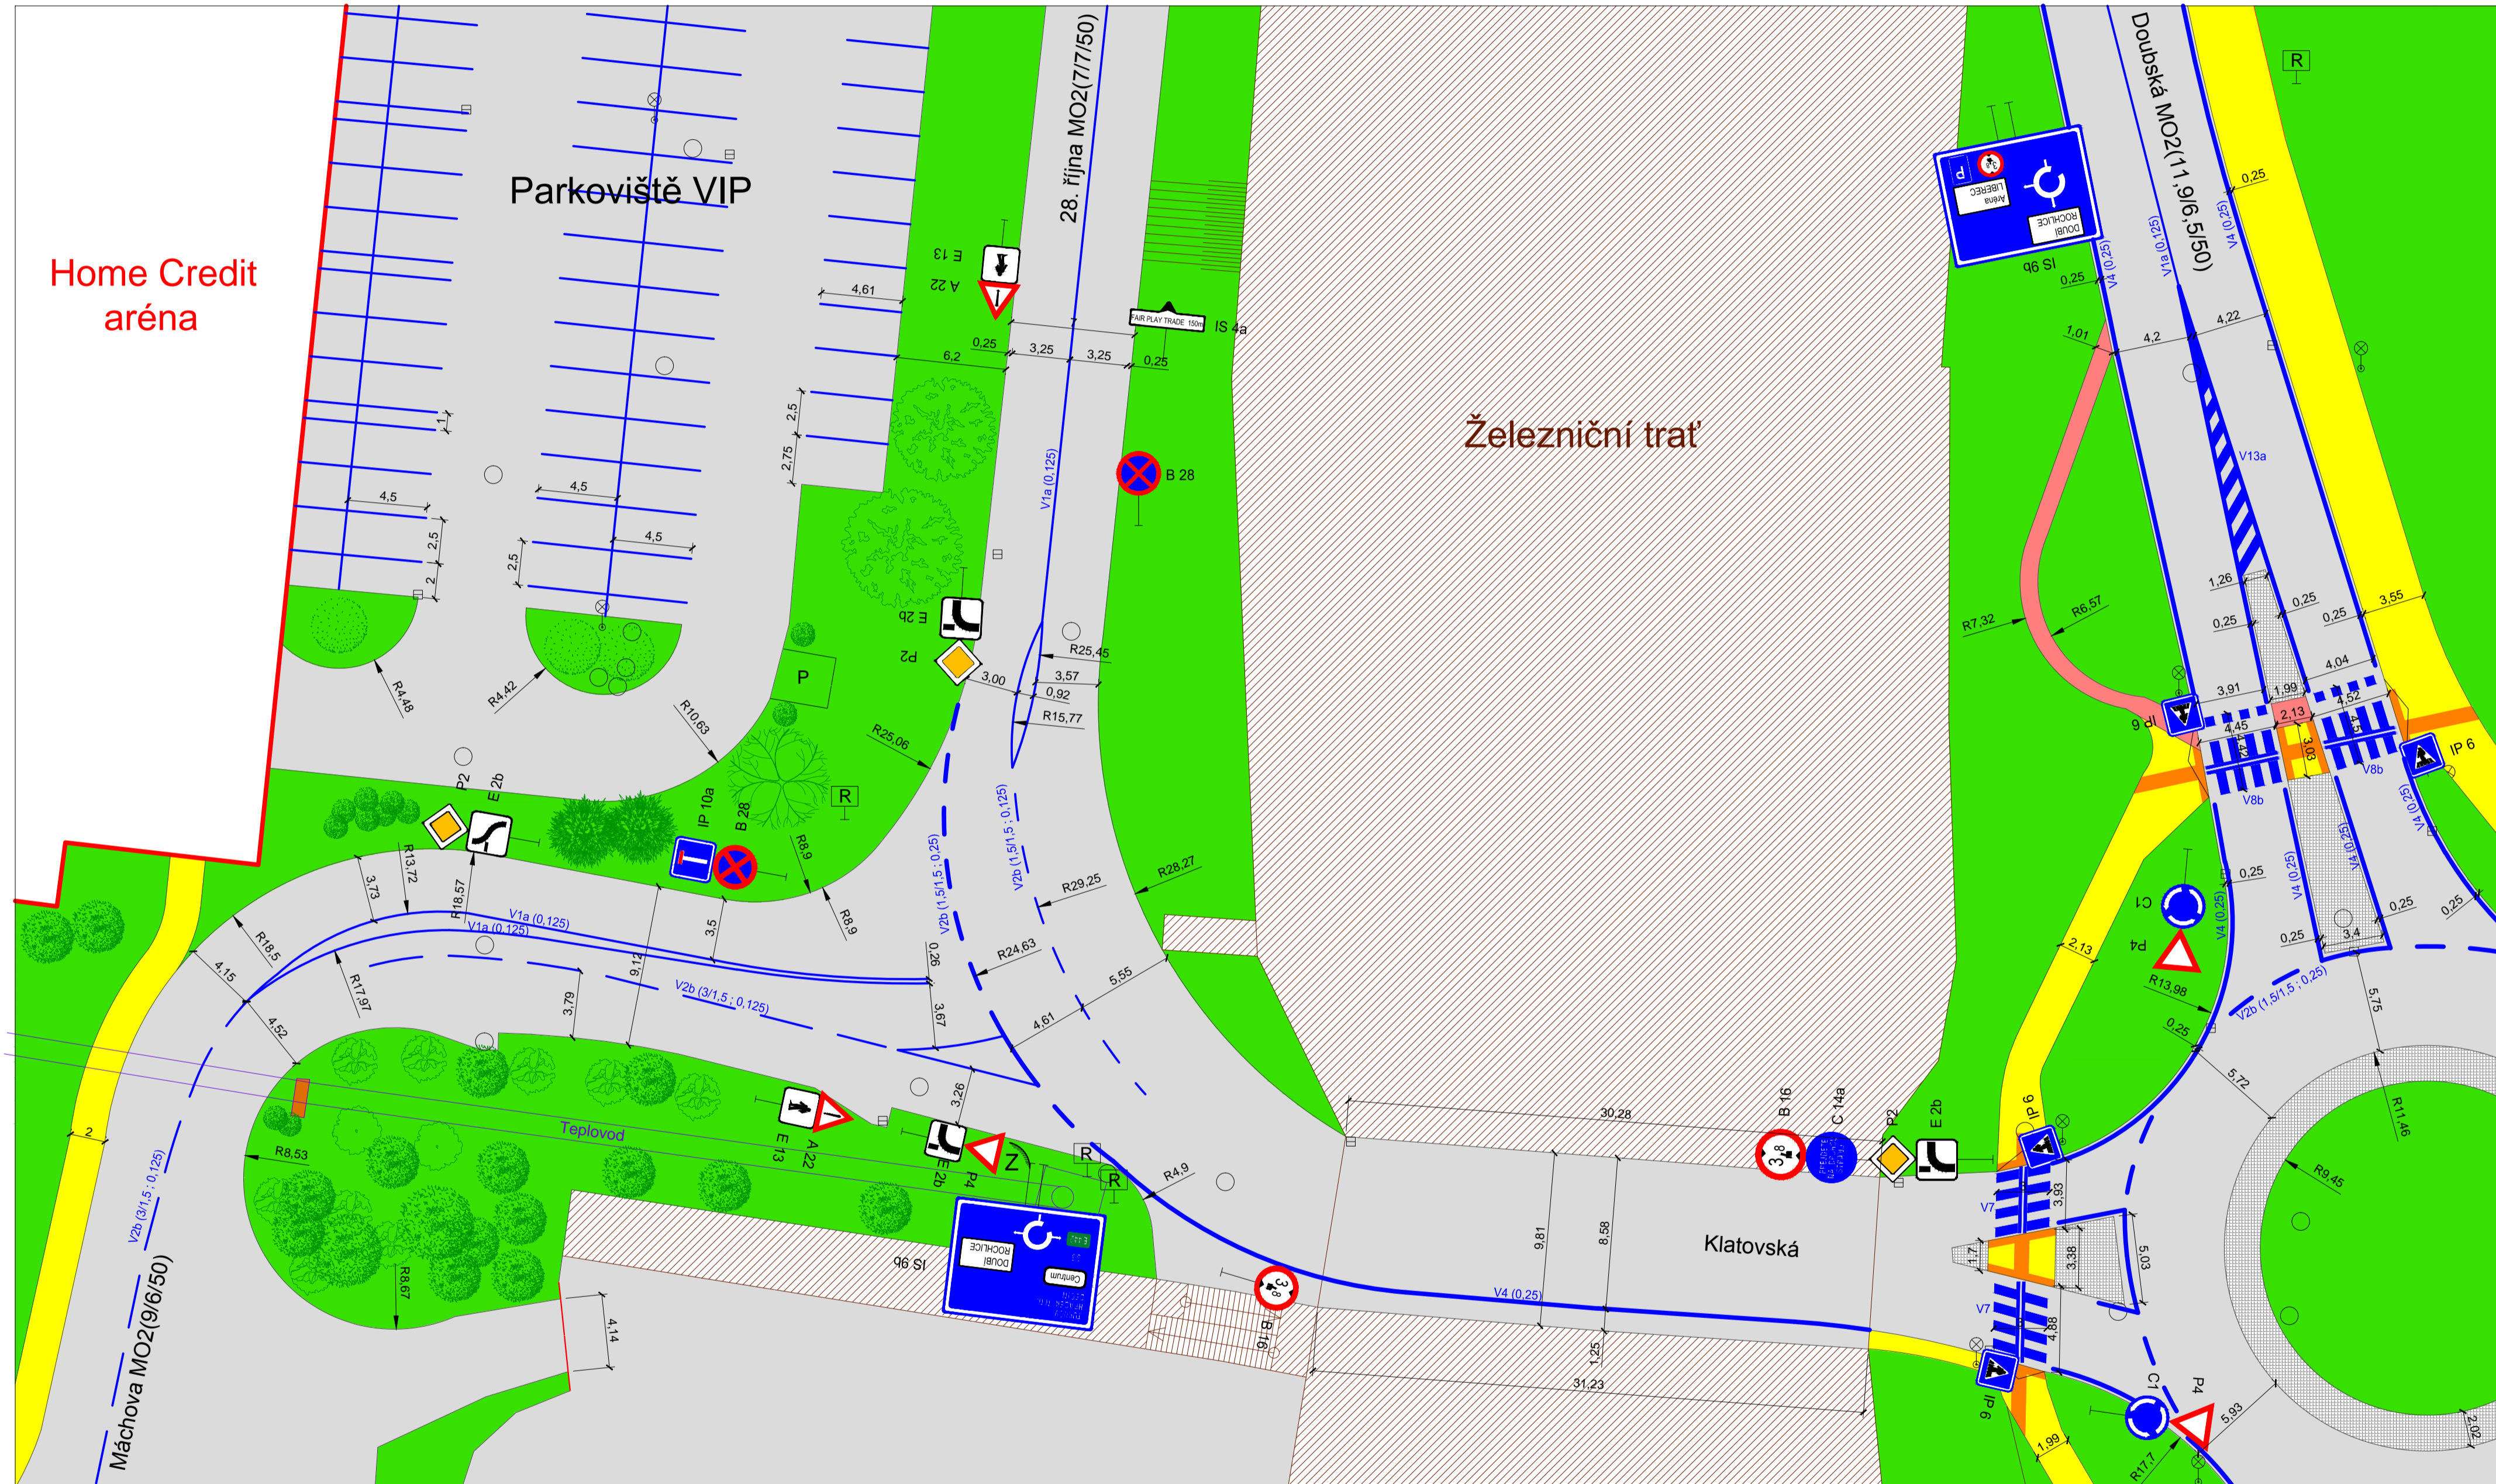

Vysoká škola: ČESKÉ VYSOKÉ UČENÍ TECHNICKÉ V PRAZE Fakulta Dopravní K612 - ÚSTAV DOPRAVNÍCH SYSTÉMŮ				
Typ práce:	Bakalářská práce	Vedoucí práce:	Ing. Petr Šatra	
Název práce:	Úprava křižovatek a vedení nemotorové dopravy v okolí Tipsport Arény v Liberci			
Vypracoval:	Martin Albert	Datum:	19. 8. 2015	
		Měřítko:	1 : 250	
		Formát:	A1	
Název výkresu:	Křižovatka ulic 28. října, Klatovská, Máchova - stávající situace		Číslo přílohy:	2a