


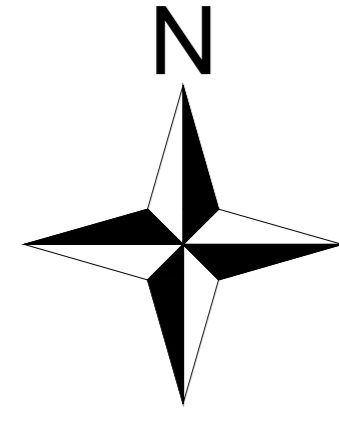












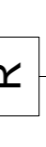
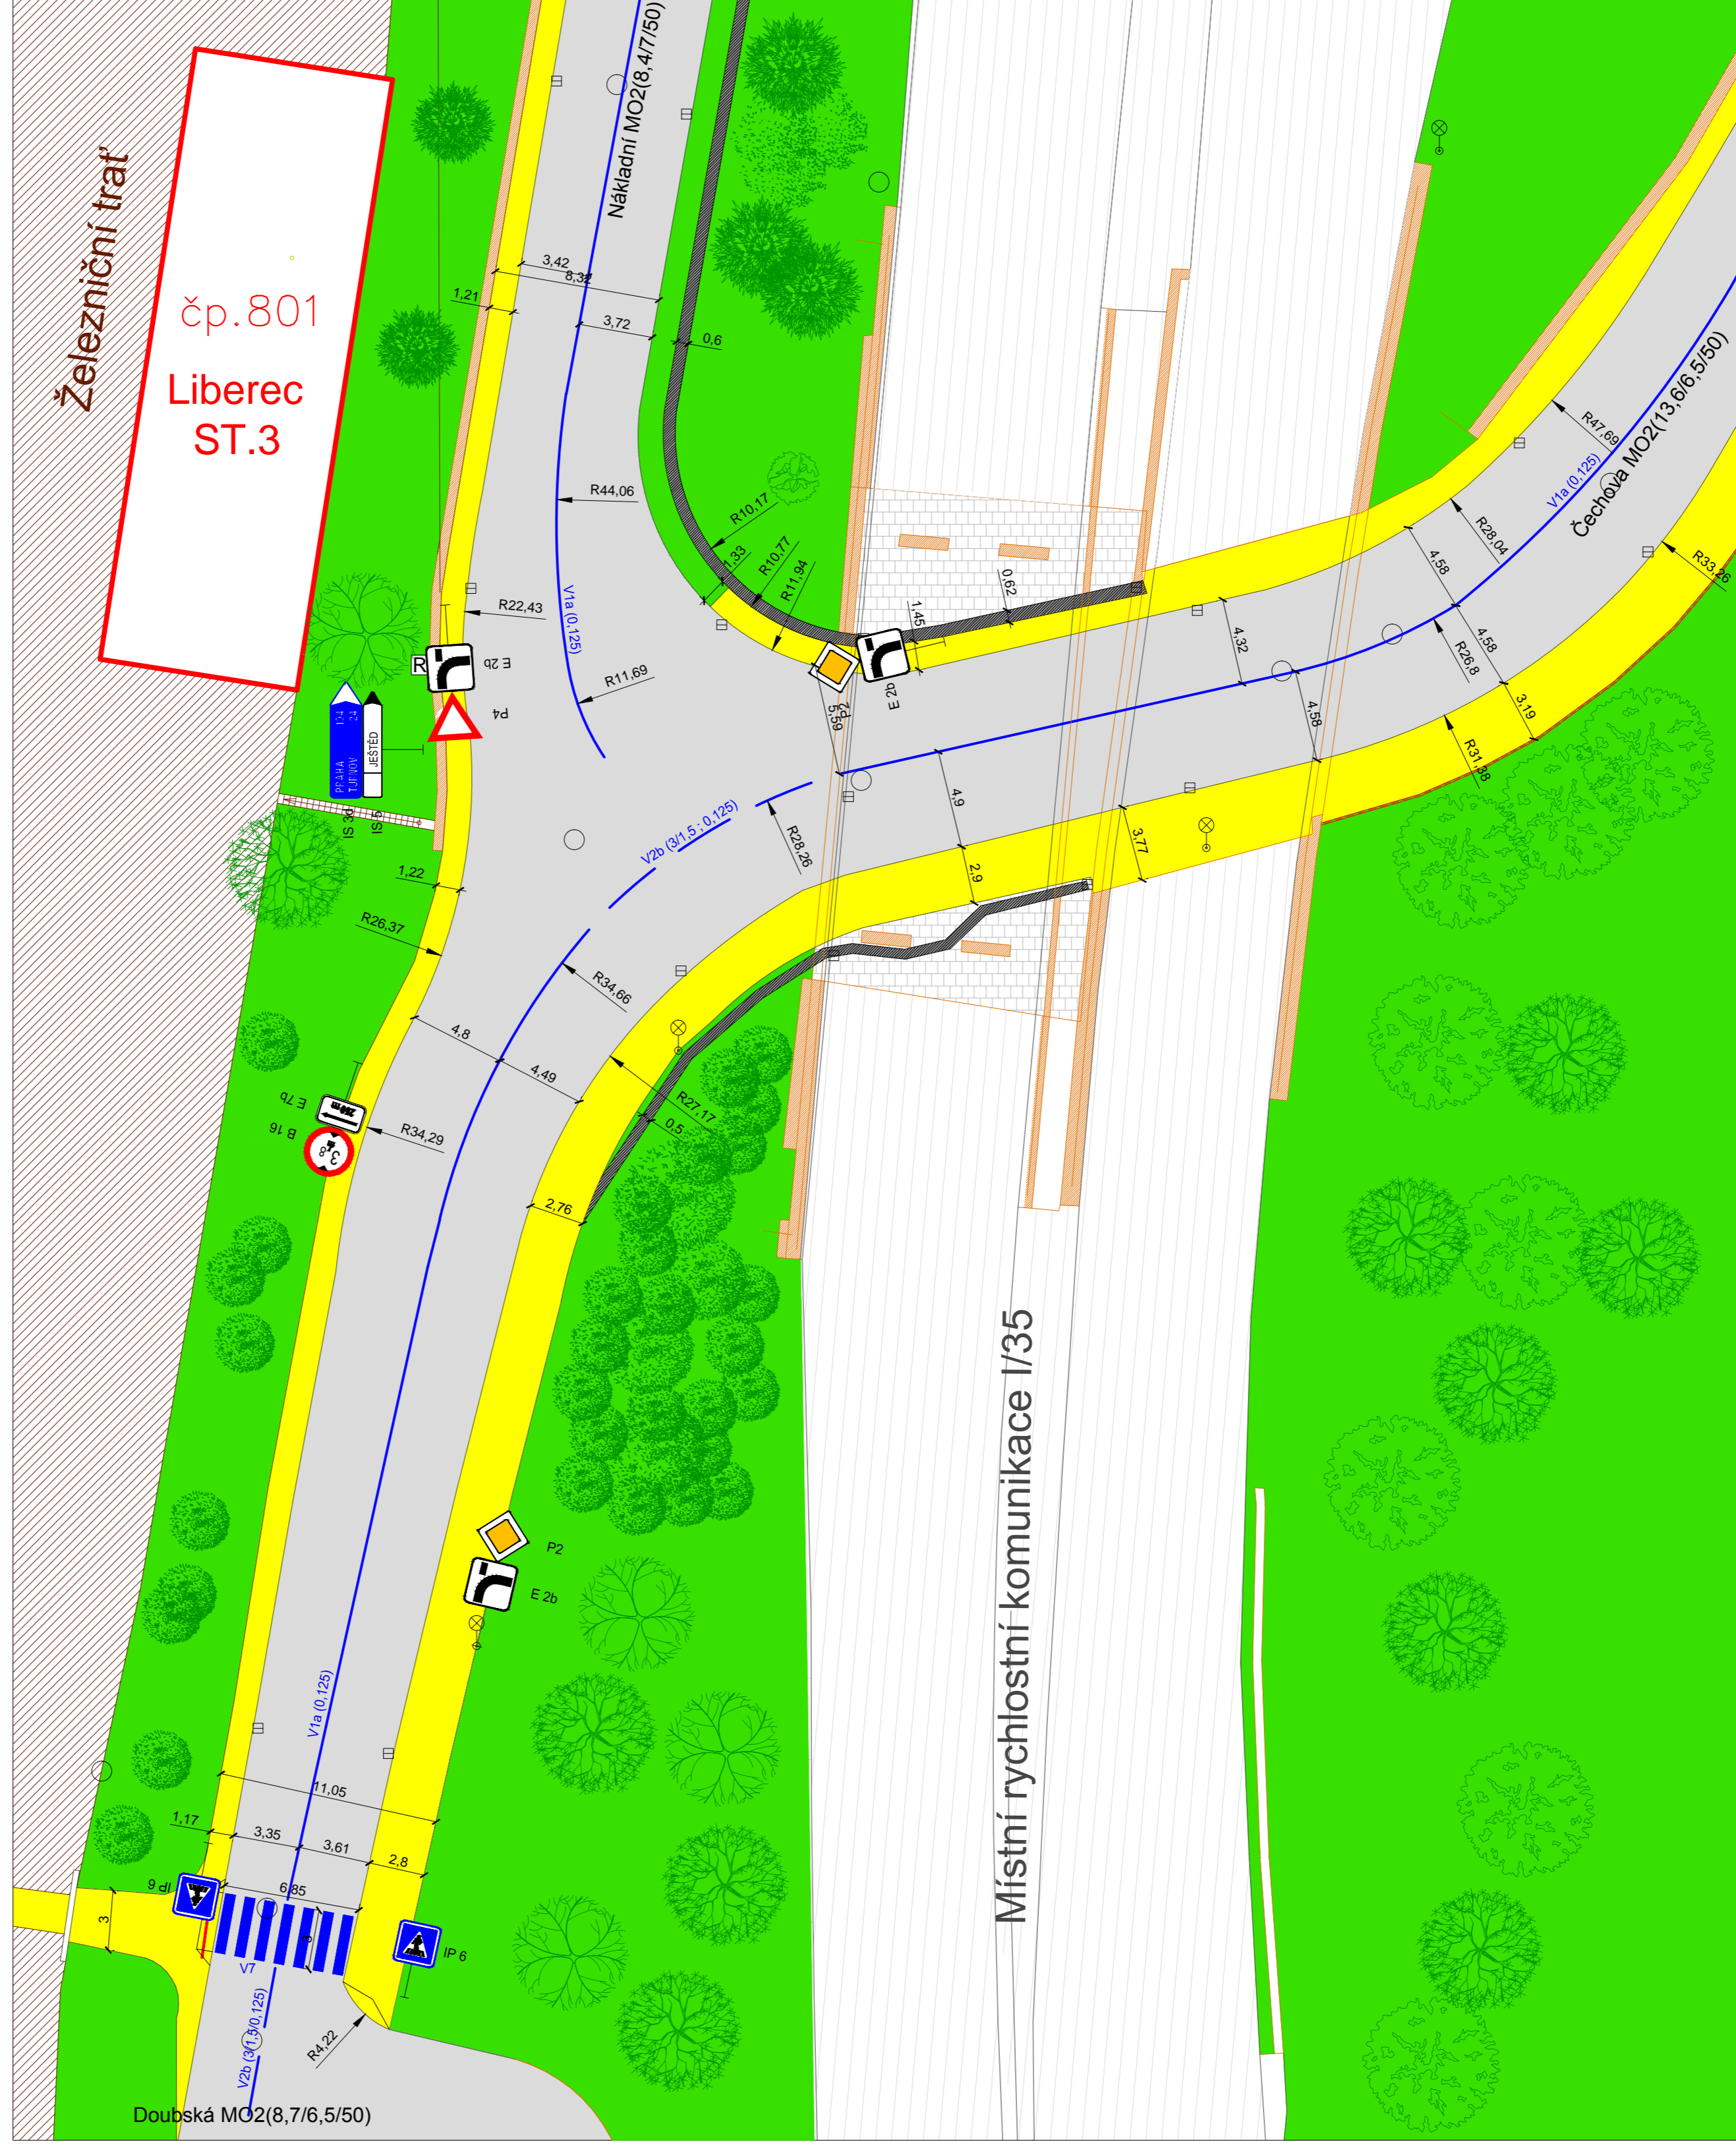



LEGENDA



-  stávající hrany budovy
-  kóty a popisky
-  vozovka
-  vodorovné dopravní značení
-  plochy pro chodce
-  zeleň
-  odvodňovací žláby
-  železniční plochy
-  opěrné konstrukce
-  snížený obrubník
-  místní rychlostní komunikace I/35
-  betonový povrch
-  zábradlí
-  reklamní tabule
-  kanály a kanalizační vpusti
-  veřejné osvětlení



 ČESKÉ VYSOKÉ UČENÍ TECHNICKÉ V PRAZE Fakulta Dopravní K612 - ÚSTAV DOPRAVNÍCH SYSTÉMŮ		Vybavující práce: Ing. Petr Šatra	
Typ práce: Bakalářská práce		Datum: 19. 8. 2015	
Název práce: Úprava křižovatek a vedení nemotorové dopravy v okolí Tipsport Arény v Liberci		Formát: A1	
Vypracoval: Martin Albert		Číslo přílohy: 2b	
Název výzkumu: Křižovatka ulic Čechova, Doubská, Nákladní - stávající situace			