



LEGENDA

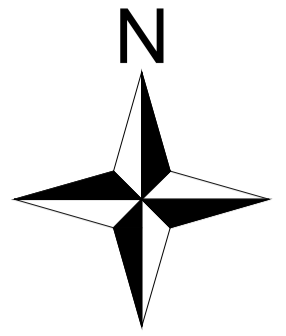

- stávající hrany
- nové hrany
- kóty a popisky
- Home Credit aréna
- vozovka
- nové vodorovné dopravní značení
- stávající vodorovné dopravní značení
- plochy pro chodce
- nav. prvky pro OsSSPaO
- plochy pro cyklisty
- zeleň
- hrubá dlažba
- železniční plochy
- teplovod
- opěrná konstrukce teplovodu
- snížený obrubník
- R reklamní tabule
- R návrh posunutí reklamní tabule
- P hlavní uzávěr plynu
- dopravní zrcadlo
- kanály a kanalizační vpusti
- veřejné osvětlení
- nově navržené veřejné osvětlení

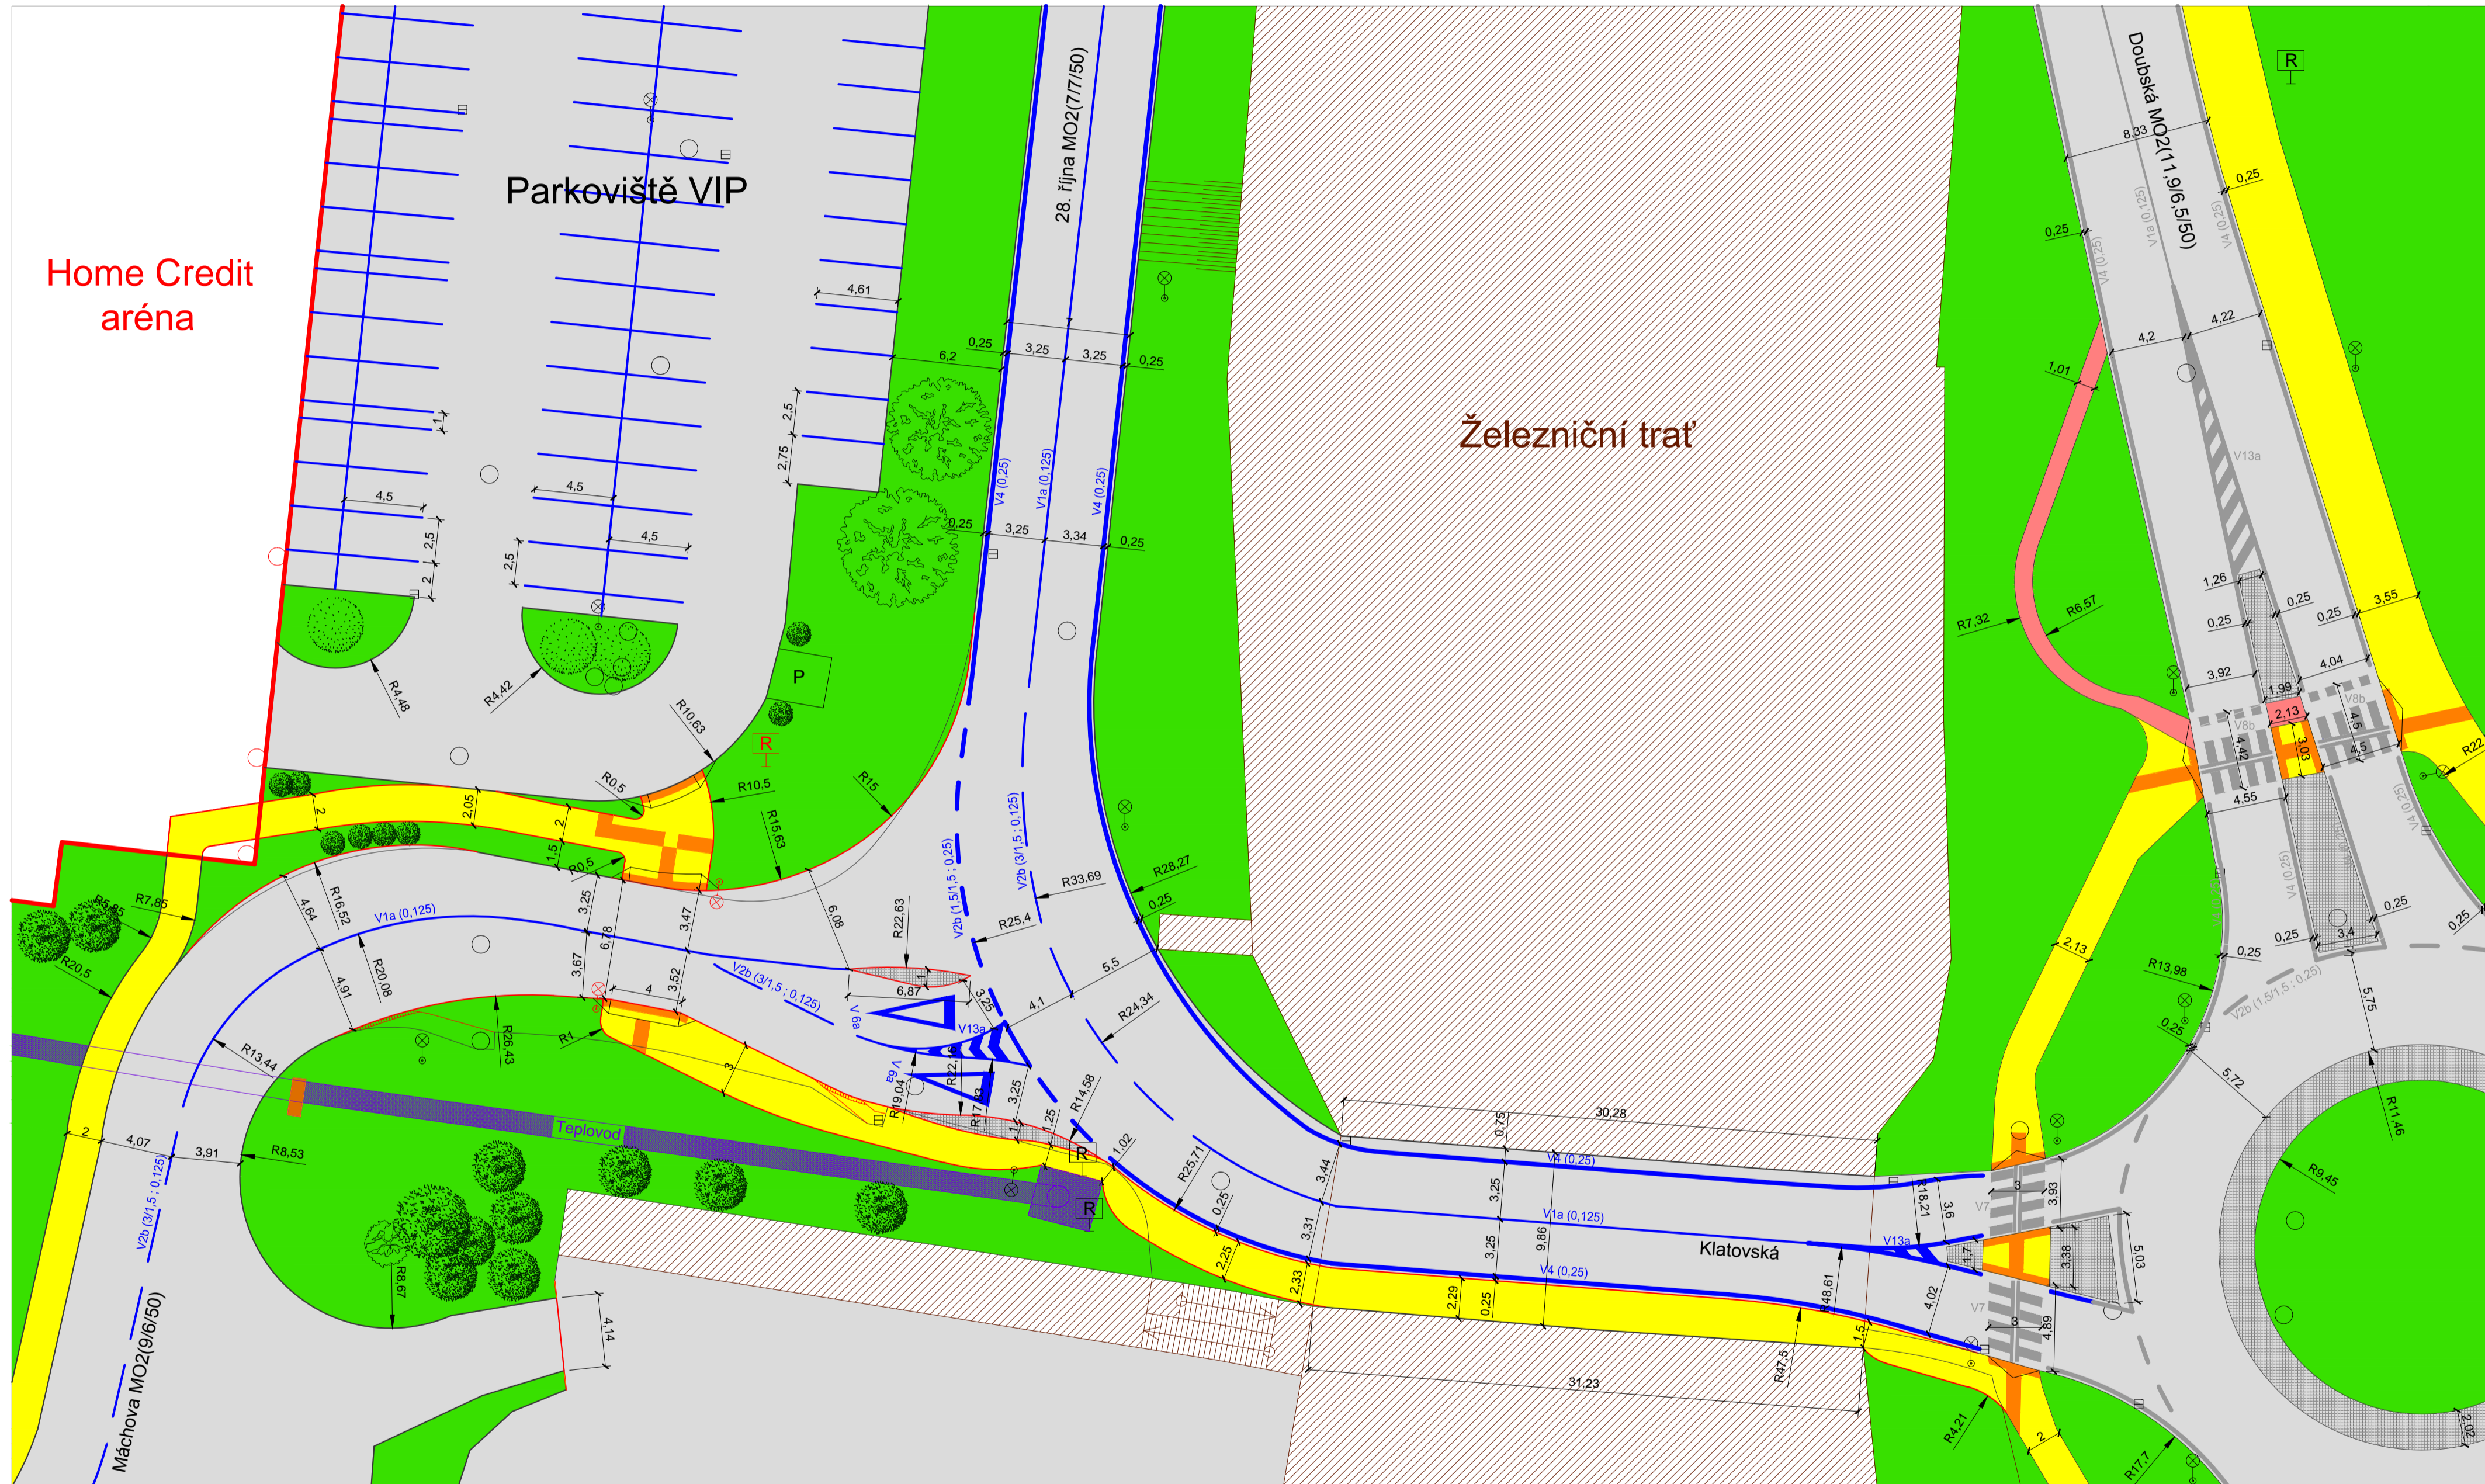

Vysoká škola: ČESKÉ VYSOKÉ UČENÍ TECHNICKÉ V PRAZE Fakulta Dopravní K612 - ÚSTAV DOPRAVNÍCH SYSTÉMŮ				
Typ práce:	Bakalářská práce	Vedoucí práce:	Ing. Petr Šatra	
Název práce:	Úprava křižovatek a vedení nemotorové dopravy v okolí Tipsport Arény v Liberci			
Vypracoval:	Martin Albert	Datum:	19. 8. 2015	Měřítko: Formát: 1 : 250 A1
Název výkresu:	Navržená situace křižovatky ulic 28. října, Klatovská, Máchova - 1.varianta (funkční rozdělení ploch)			Číslo přílohy: 3a