
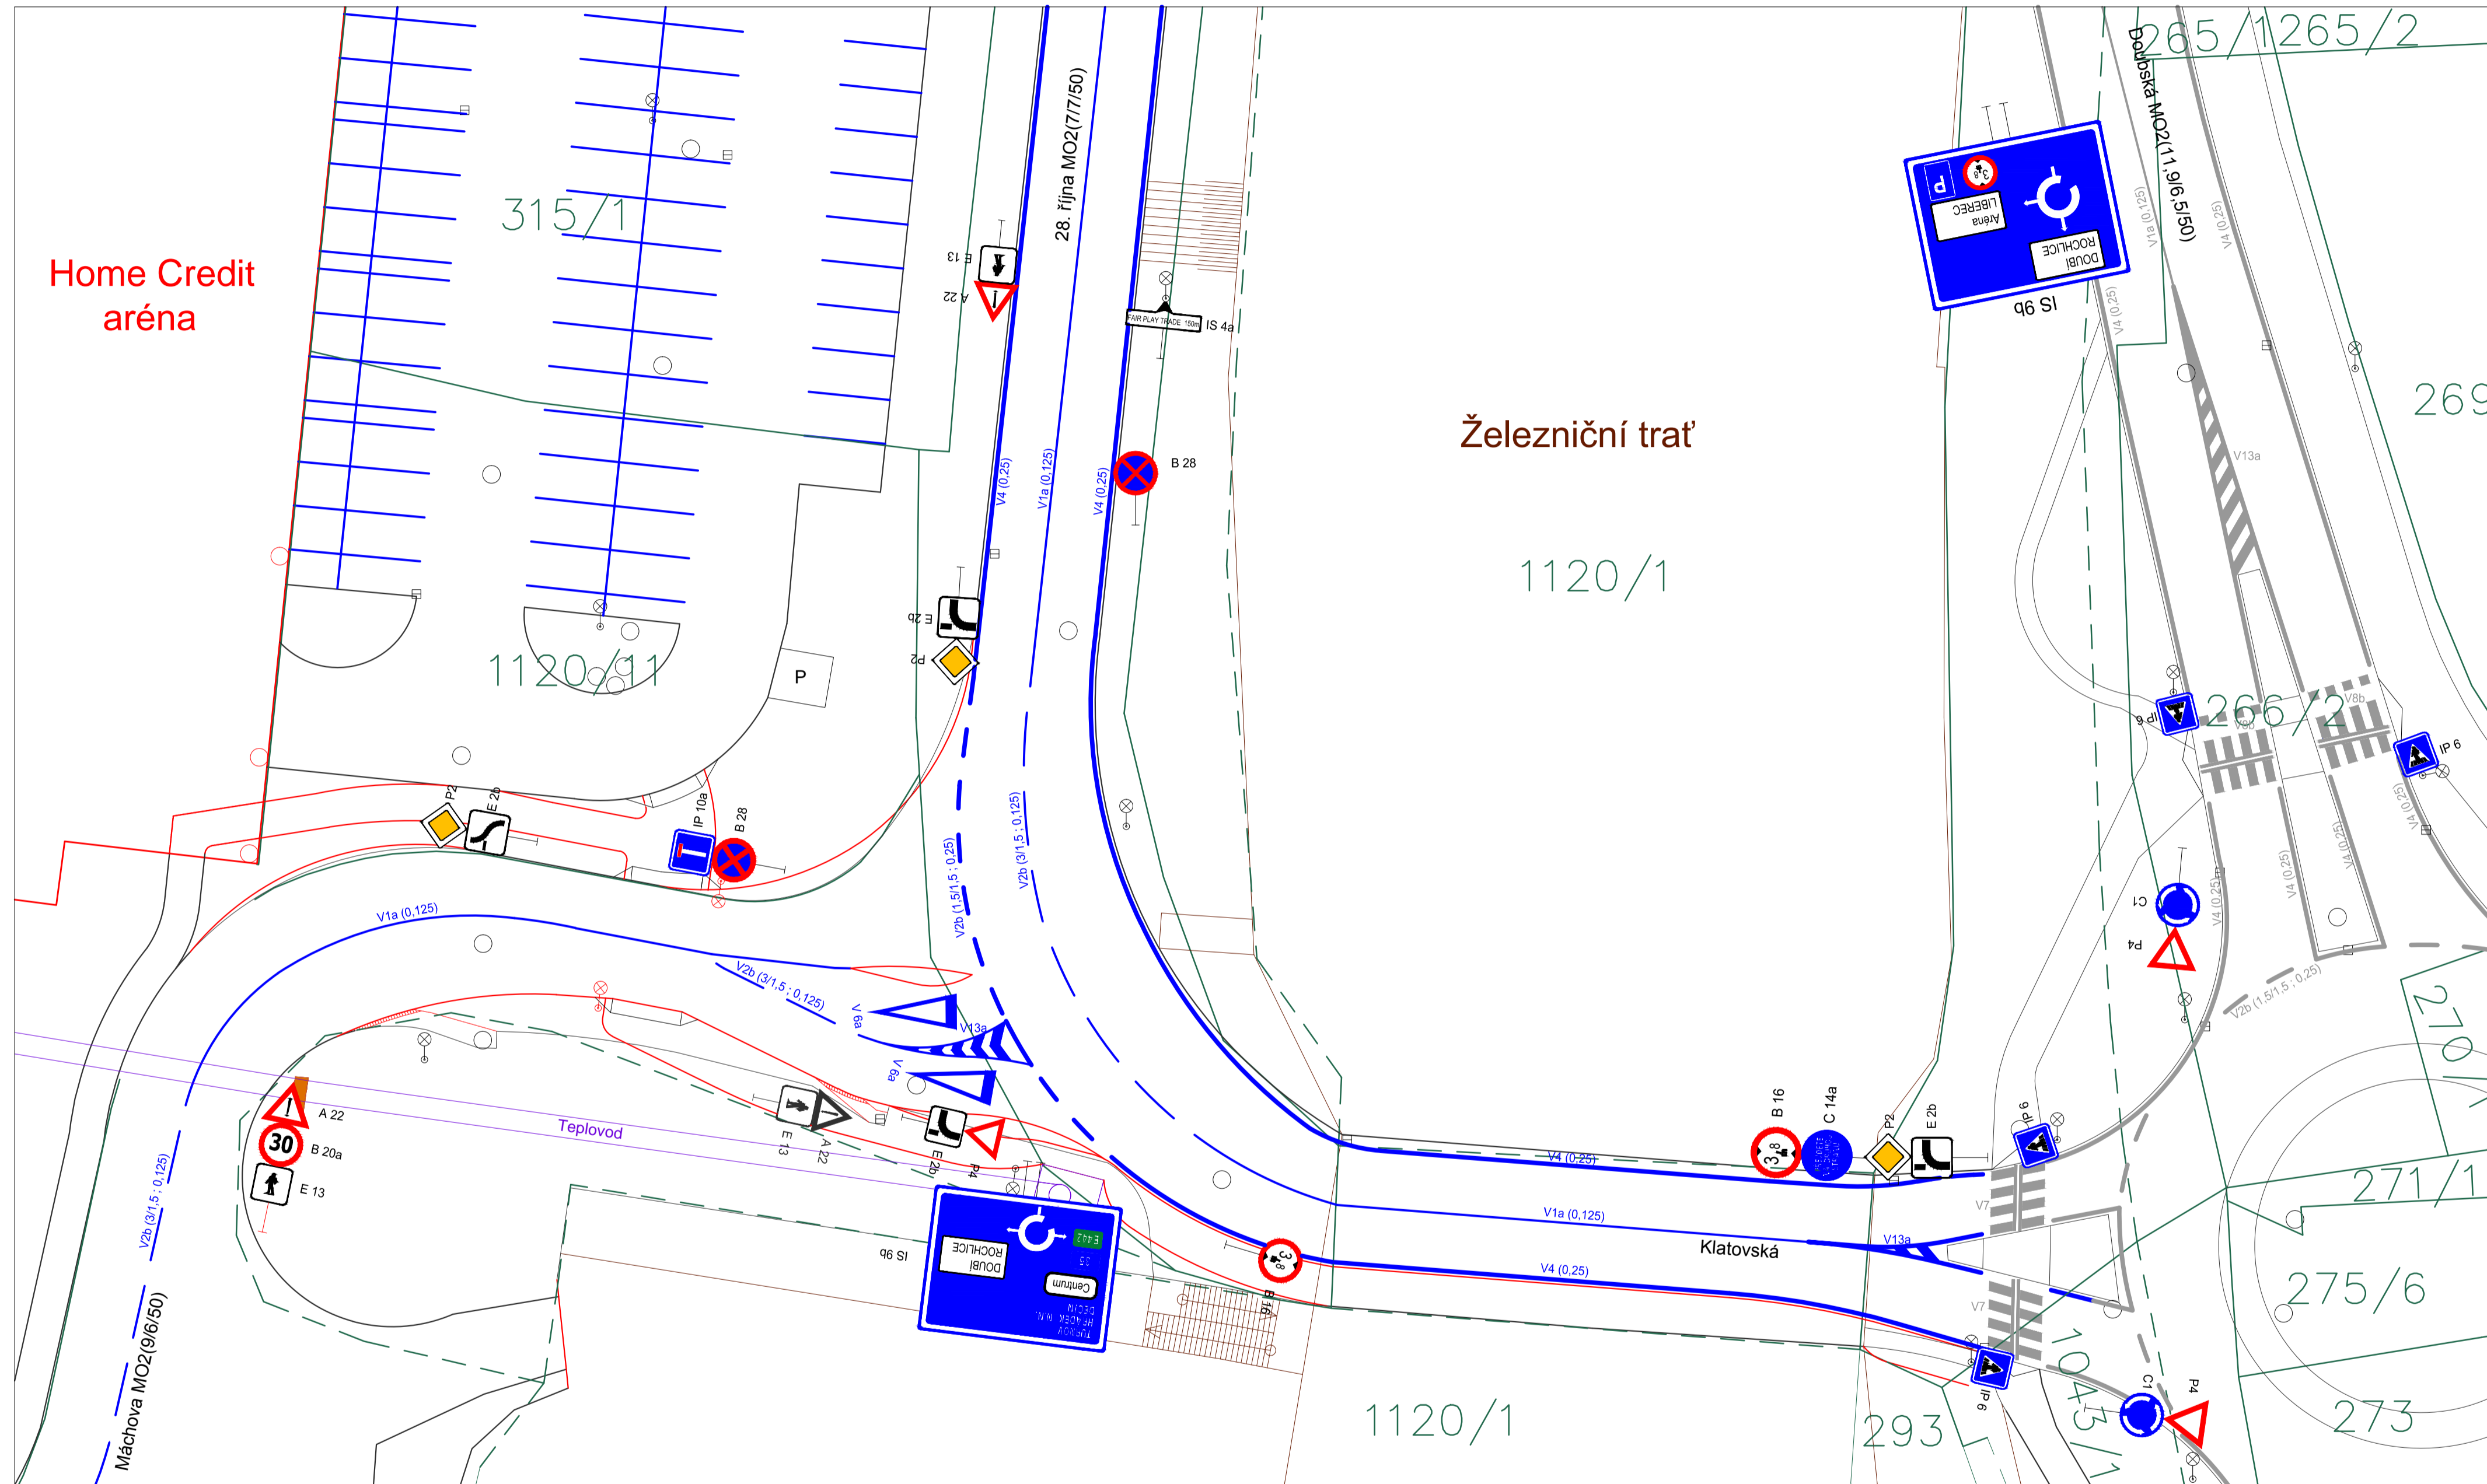



LEGENDA

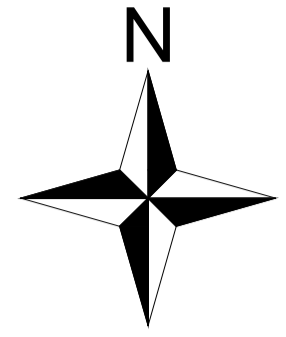

- stávající hrany
- nové hrany
- kóty a popisky
- Home Credit aréna
- nové vodorovné dopravní značení
- stávající vodorovné dopravní značení
- železniční plochy
- teplovod
- přílehlé pozemky
- opěrná konstrukce teplovodu
- ▭ snížený obrubník
- hlavní uzávěr plynu
- kanály a kanalizační vpusti
- veřejné osvětlení
- nové navržené veřejné osvětlení
- stávající svislé dopravní značení
- nové svislé dopravní značení
- zrušené svislé dopravní značení

Vysoká škola: ČESKÉ VYSOKÉ UČENÍ TECHNICKÉ V PRAZE Fakulta Dopravní K612 - ÚSTAV DOPRAVNÍCH SYSTÉMŮ									
Typ práce:		Bakalářská práce		Vedoucí práce:		Ing. Petr Šatra			
Název práce: Úprava křižovatek a vedení nemotorové dopravy v okolí Tipsport Arény v Liberci									
Vypracoval:		Martin Albert		Datum:		20. 8. 2015			
				Měřítko:		1 : 250			
				Formát:		A1			
Název výkresu:		Navržená situace křižovatky ulic 28. října, Klatovská, Máchova - 1.varianta (svislé dopravní značení)				Číslo přílohy:		3b	