



























# LEGENDA

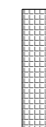-  stávající hrany
-  nové hrany
-  budovy
-  kóty a popisky
-  vozovka
-  vodorovné dopravní značení
-  stávající vodorovné dopravní značení
-  plochy pro chodce
-  nav. prvky pro OsSSPaO
-  zeleň
-  hrubá dlažba
-  odvodňovací žláby
-  železniční plochy
-  opěrné konstrukce
-  snížený obrubník
-  místní rychlostní komunikace I/35
-  betonový povrch
-  živý povrch
-  zábradlí
-  reklamní tabule
-  kanály a kanalizační vpusti
-  veřejné osvětlení
-  nově navržené veřejné osvětlení



Vysoká škola:  
**ČESKÉ VYSOKÉ UČENÍ TECHNICKÉ V PRAZE**  
 Fakulta Dopravní  
 K612 - ÚSTAV DOPRAVNÍCH SYSTÉMŮ

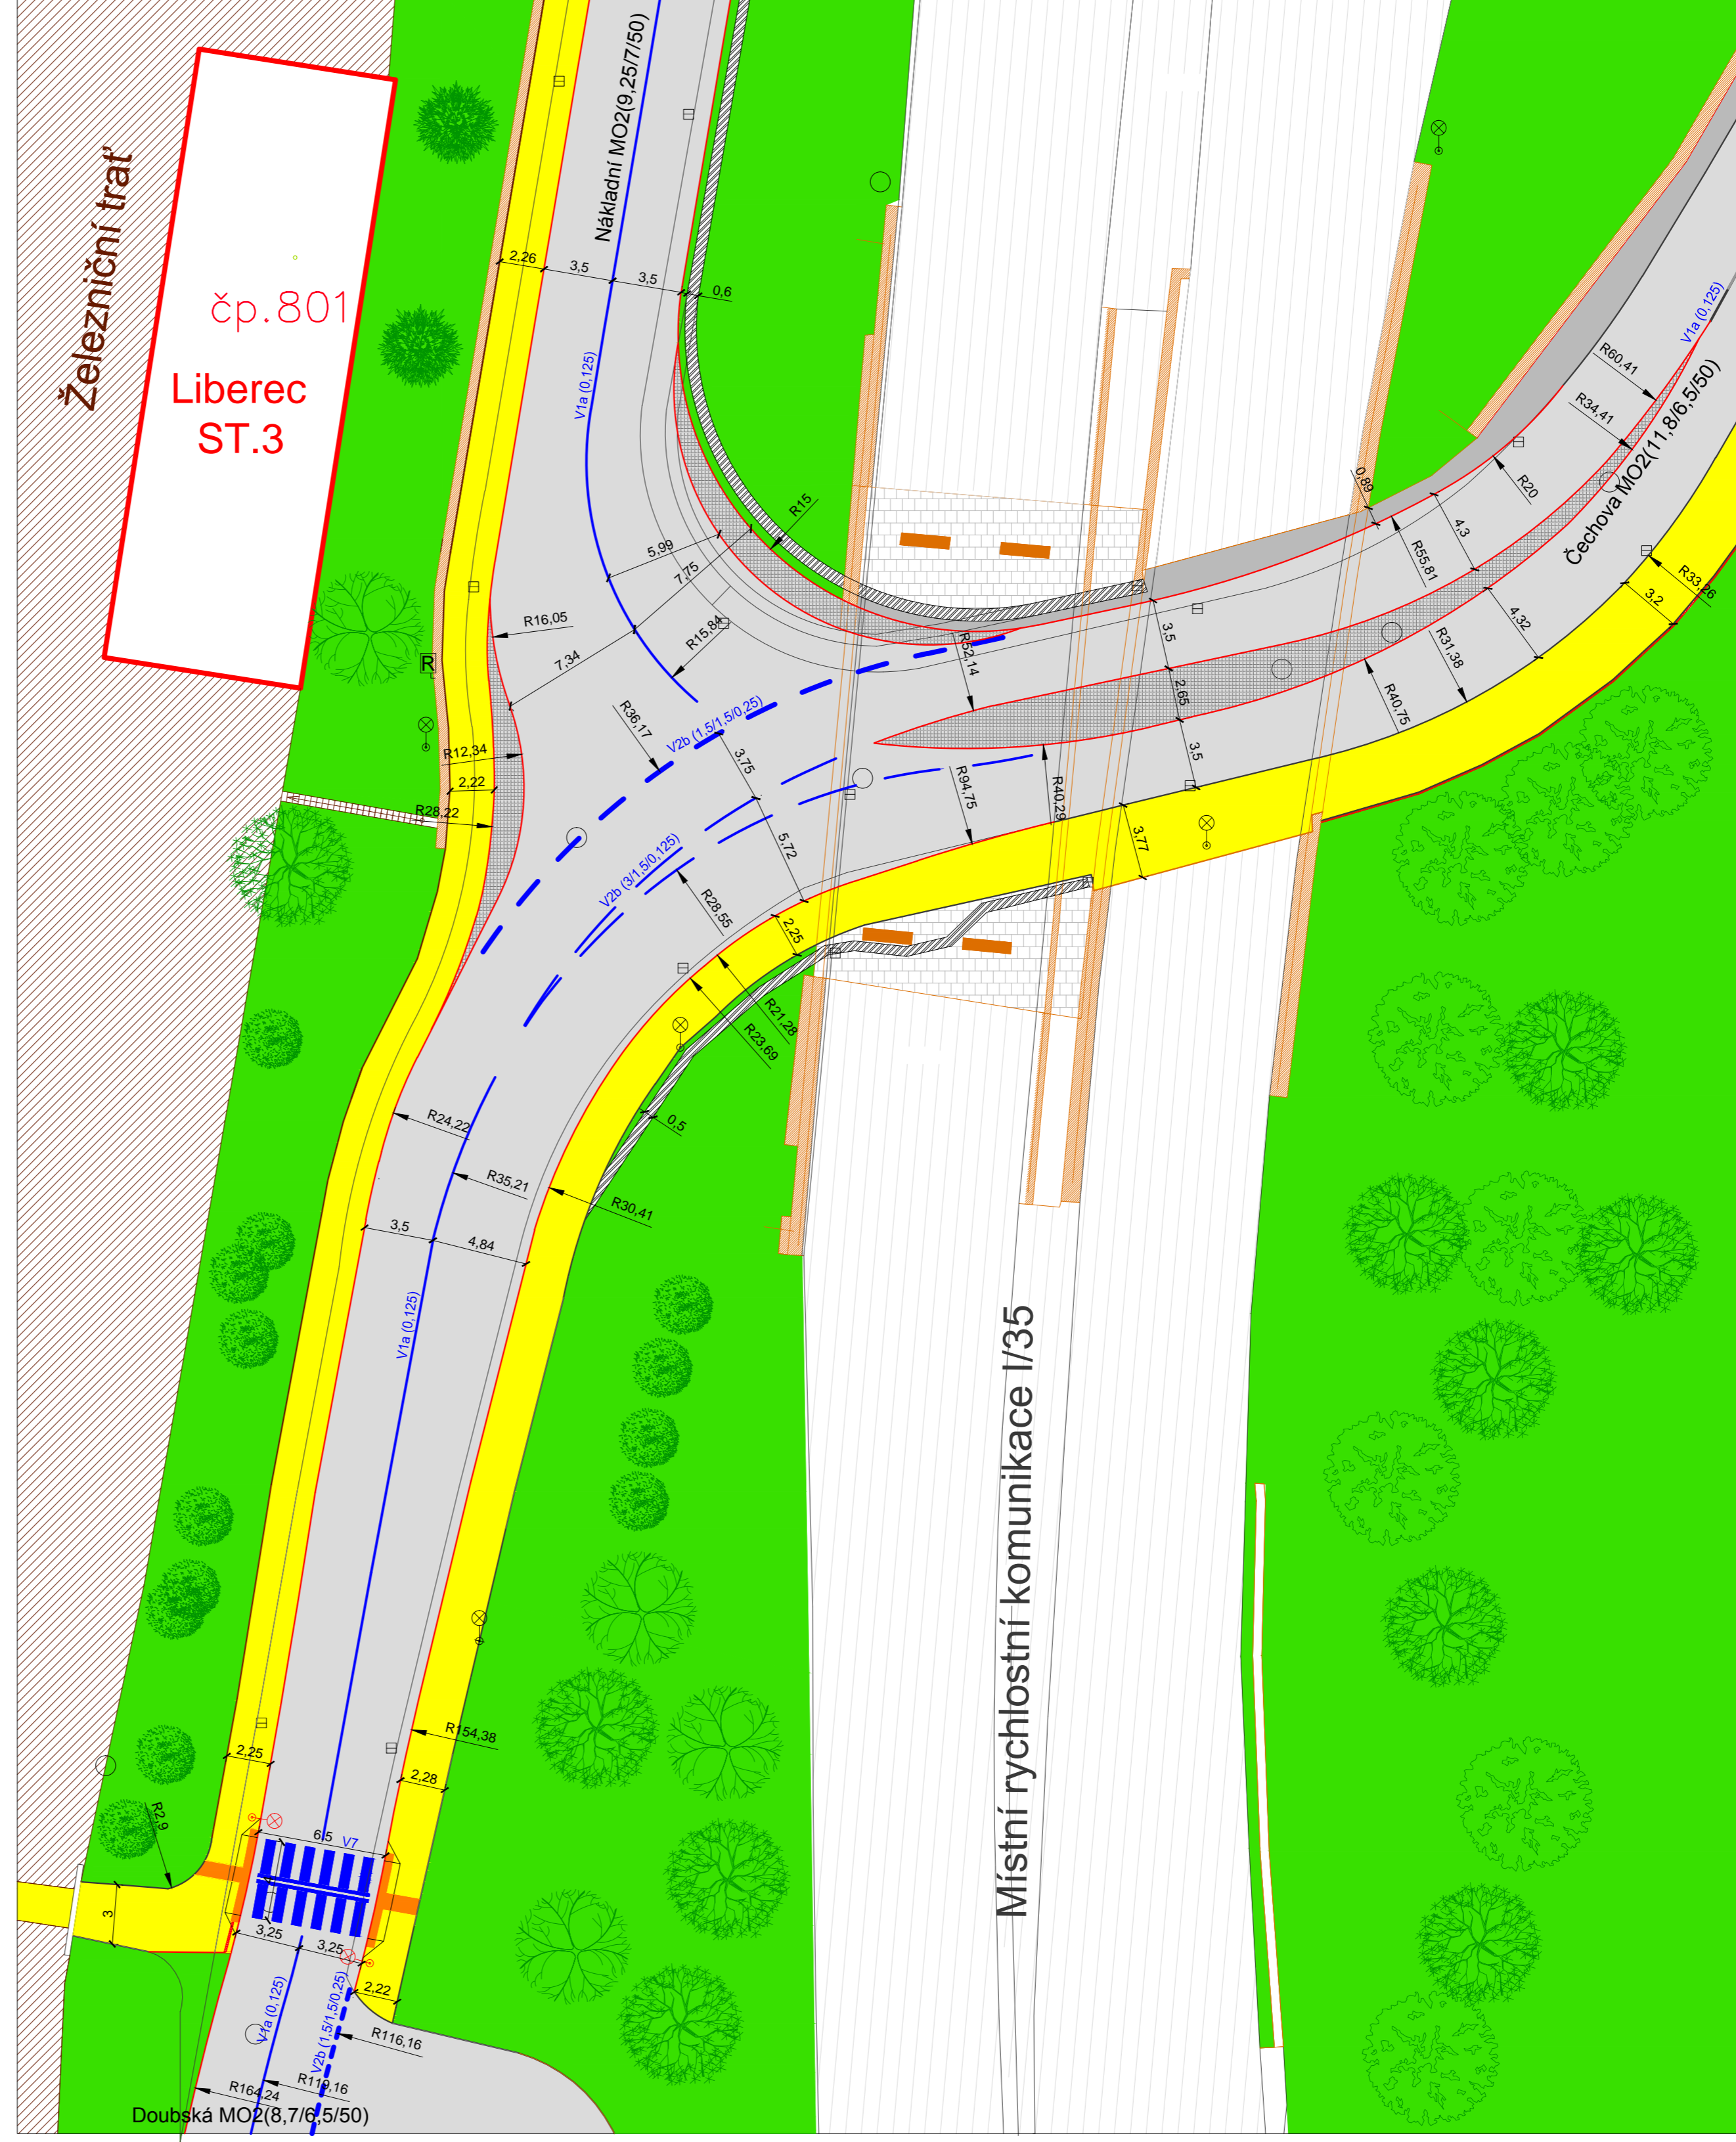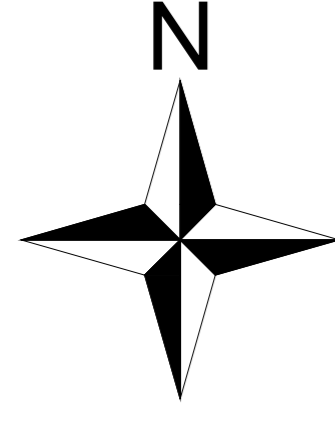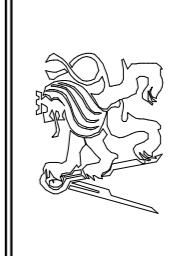

Typ práce: <b>Bakalářská práce</b>		Vedoucí práce: <b>Ing. Petr Šatra</b>	
Název práce: <b>Úprava křižovatek a vedení nemotorové dopravy v okolí Tipsport Arény v Liberci</b>			
Vypracoval: <b>Martin Albert</b>	Datum: <b>19. 8. 2015</b>	Měřítko: <b>1 : 250</b>	Formát: <b>A1</b>
Název výřezu: <b>Navržená situace křižovatky ulic Čechova, Doubská, Nákladní - 2.varianta (funkční rozdělení ploch)</b>		Cílo plochy: <b>6a</b>	