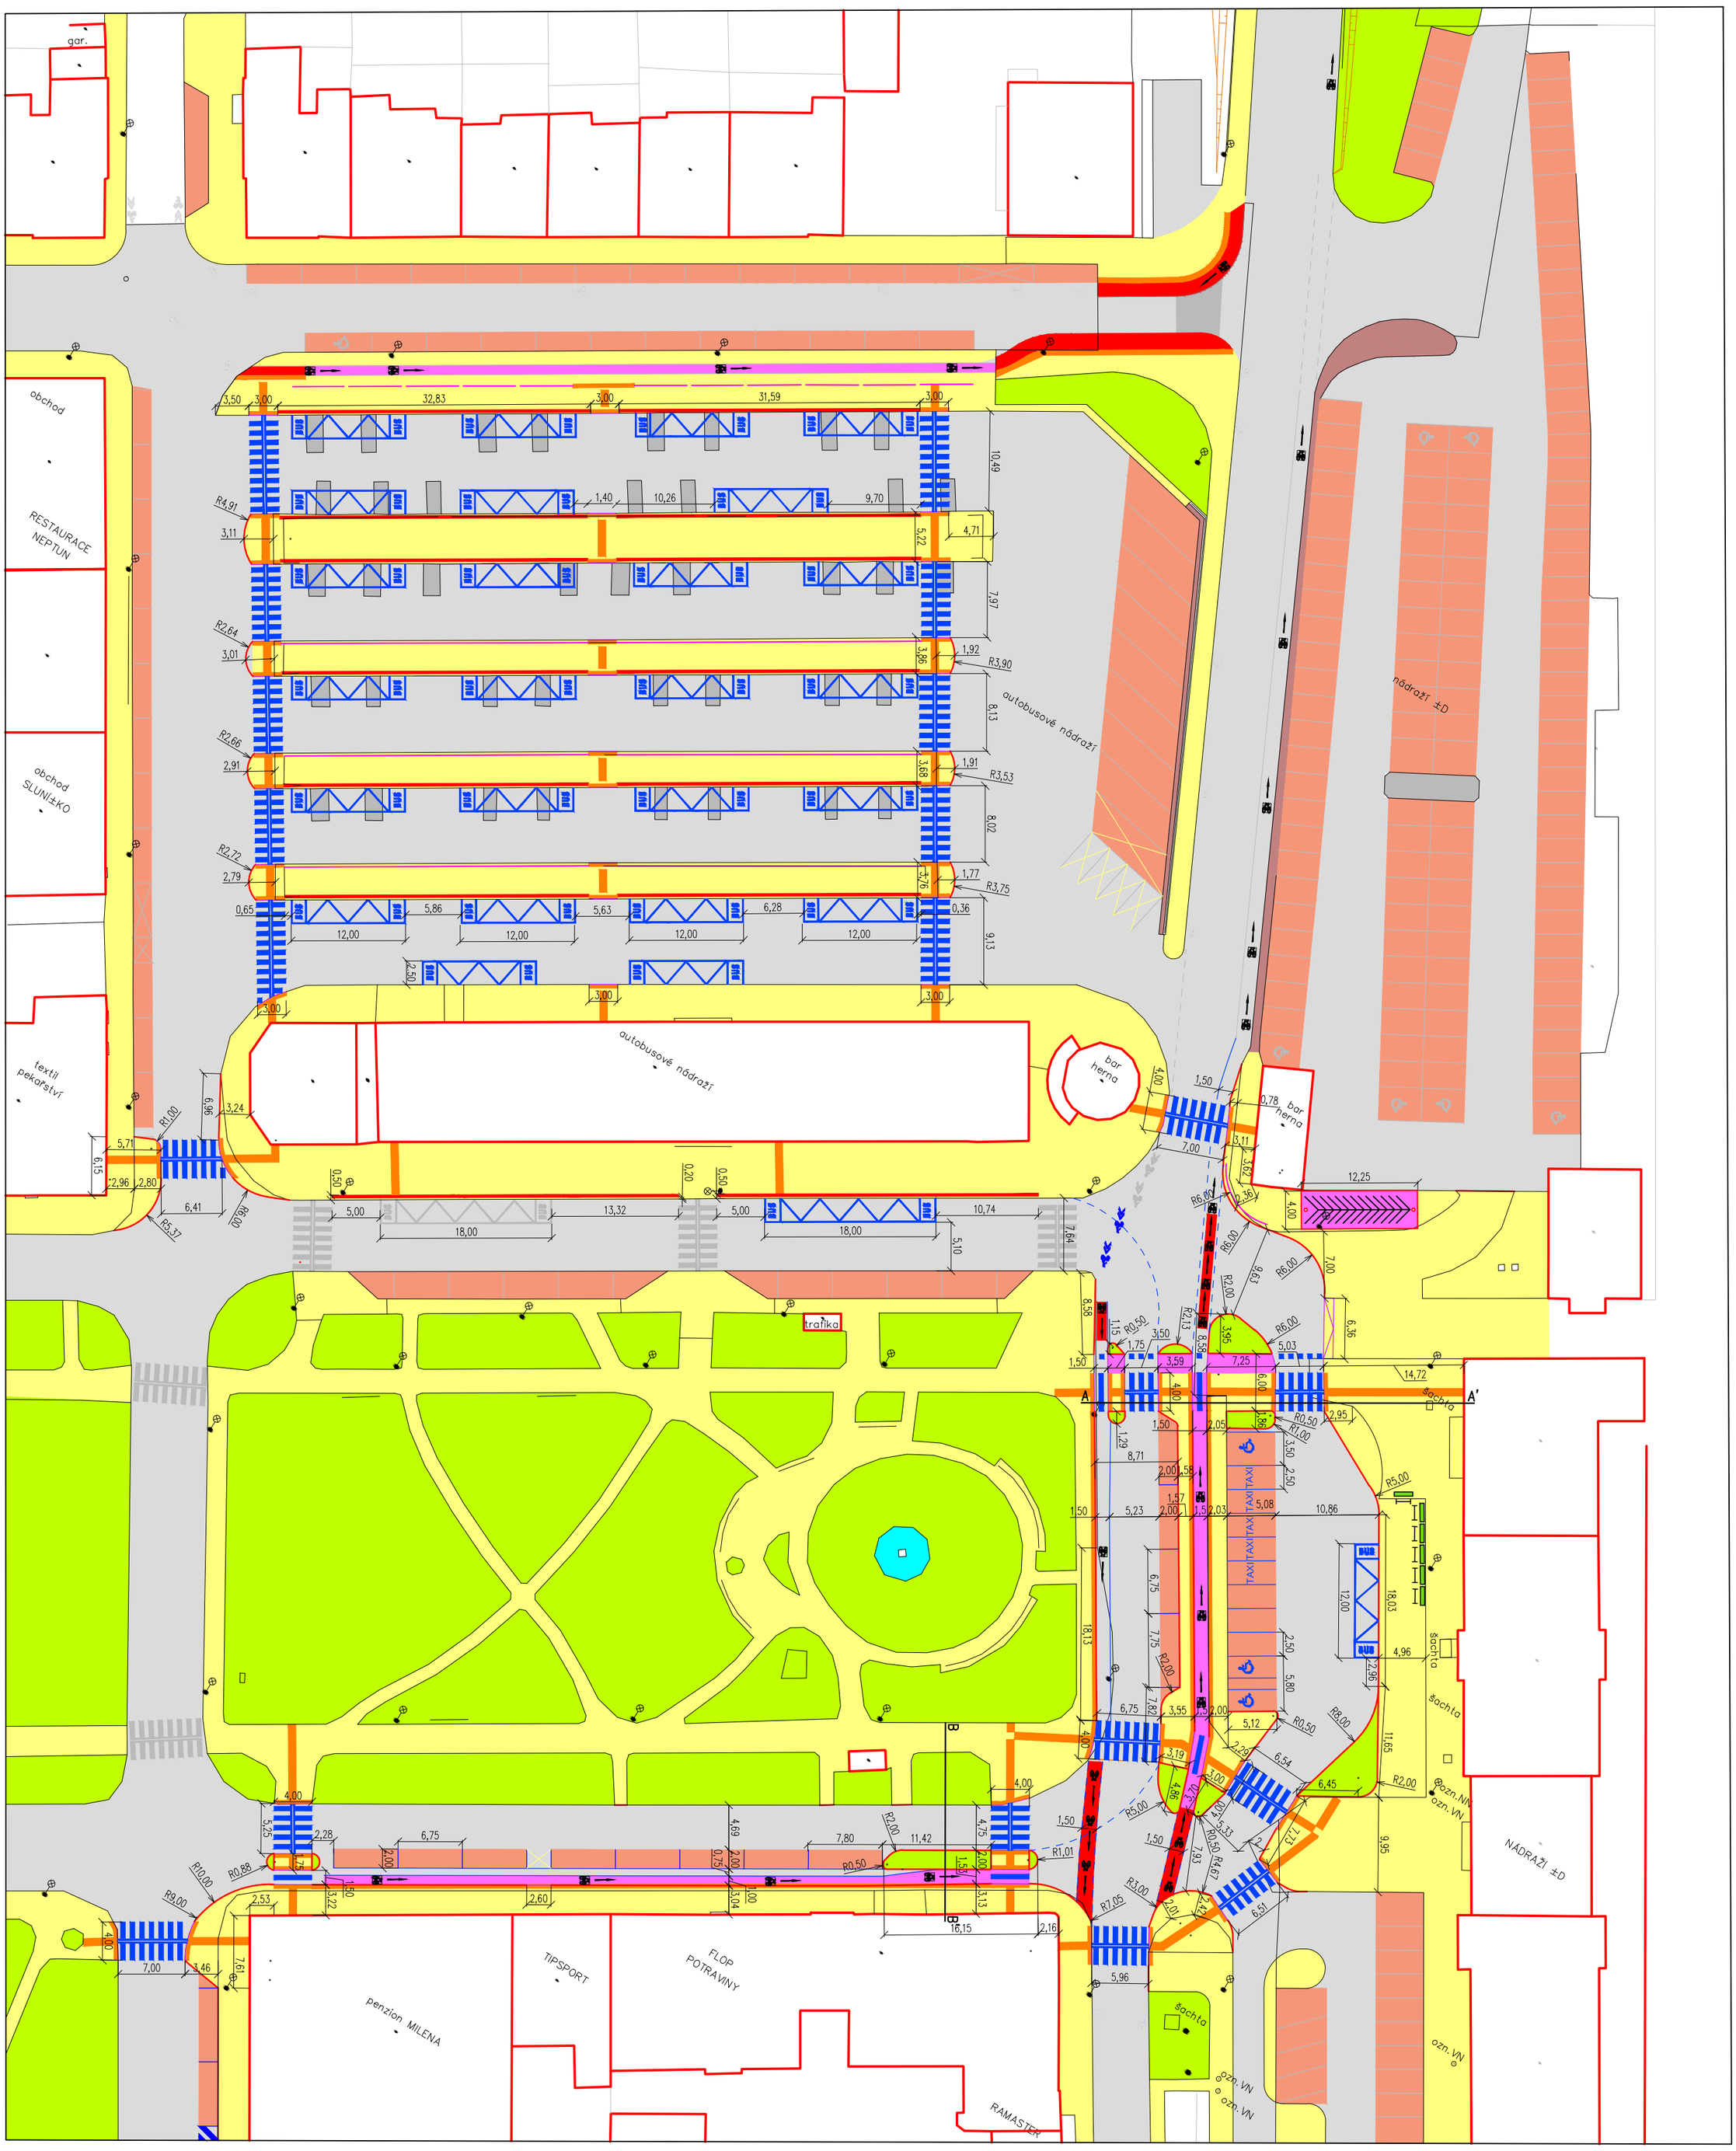


## Legenda:

- Budovy
- Dlažba
- Kačírek
- Plochy parkování
- Plochy pro chodce
- Plochy pro cyklisty
- Vodní plochy
- Vozovka
- Zeleň
- Navigační prvky pro OsSSPaO
- Návrh lavičky
- Nové hrany
- Nové VDZ
- Nové zábradlí
- Původní hrany
- Původní VDZ
- Stojan na kola

| | | |
|---|---|---|
| Vysoká škola: ČESKÉ VYSOKÉ UČENÍ TECHNICKÉ V PRAZE FAKULTA DOPRAVNÍ K612 ÚSTAV DOPRAVNÍCH SYSTÉMŮ | | |
| Název práce: Uspořádání prostoru a organizace dopravy v oblasti před nádražím v Táboře (diplomová práce) | | |
| Vypracovala: Bc. Karolína Švábová | Datum: V/2015 | Měřítko: 1:500 |
| Název přílohy: Navržená situace – kóty a funkční rozdělení ploch | | Číslo přílohy: 3c |