


INFORMACE O BODECH		
ČÍSLO BODU	Y	X
1	-1052752.287	-744484.671
2	-1052761.235	-744481.459
3	-1052762.636	-744481.298
4	-1052766.699	-744480.829
5	-1052771.489	-744480.277
6	-1052767.369	-744486.644
7	-1052764.681	-744484.283


INFORMACE O BODECH		
ČÍSLO BODU	Y	X
8	-1052767.065	-744484.008
9	-1052759.735	-744465.016
10	-1052765.470	-744461.380
11	-1052762.736	-744460.433
12	-1052763.070	-744463.328
13	-1052720.960	-744457.868
14	-1052720.673	-744461.177

INFORMACE O BODECH		
ČÍSLO BODU	Y	X
15	-1052765.767	-744472.751
16	-1052761.794	-744473.209

Bpv

JTSK


 <p><b>ČESKÉ VYSOKÉ UČENÍ TECHNICKÉ V PRAZE</b>  <b>FAKULTA DOPRAVNÍ</b>  <b>ÚSTAV DOPRAVNÍCH SYSTÉMŮ</b></p>	
VYPRACOVAL	VEDOUcí DIPLOMOVÉ PRÁCE
Bc. JAN GALLIA	Ing. Bc. DAGMAR KOČÁRKOVÁ, Ph. D.
NÁZEV DIPLOMOVÉ PRÁCE	DATA
NÁVRH ÚPRAV ULICE ČESKOSLOVENSKEHO EXILU V PRAZE	03/2015
ČÁST	MĚŘÍTKO
C.2. Stavební část SO 102	1:250
NÁZEV PŘÍLOHY	FORMÁT
VYTYČOVACÍ BODY - VARIANTA a	2 x A4
	ČÍSLO PŘÍLOHY
	C.2.6a.

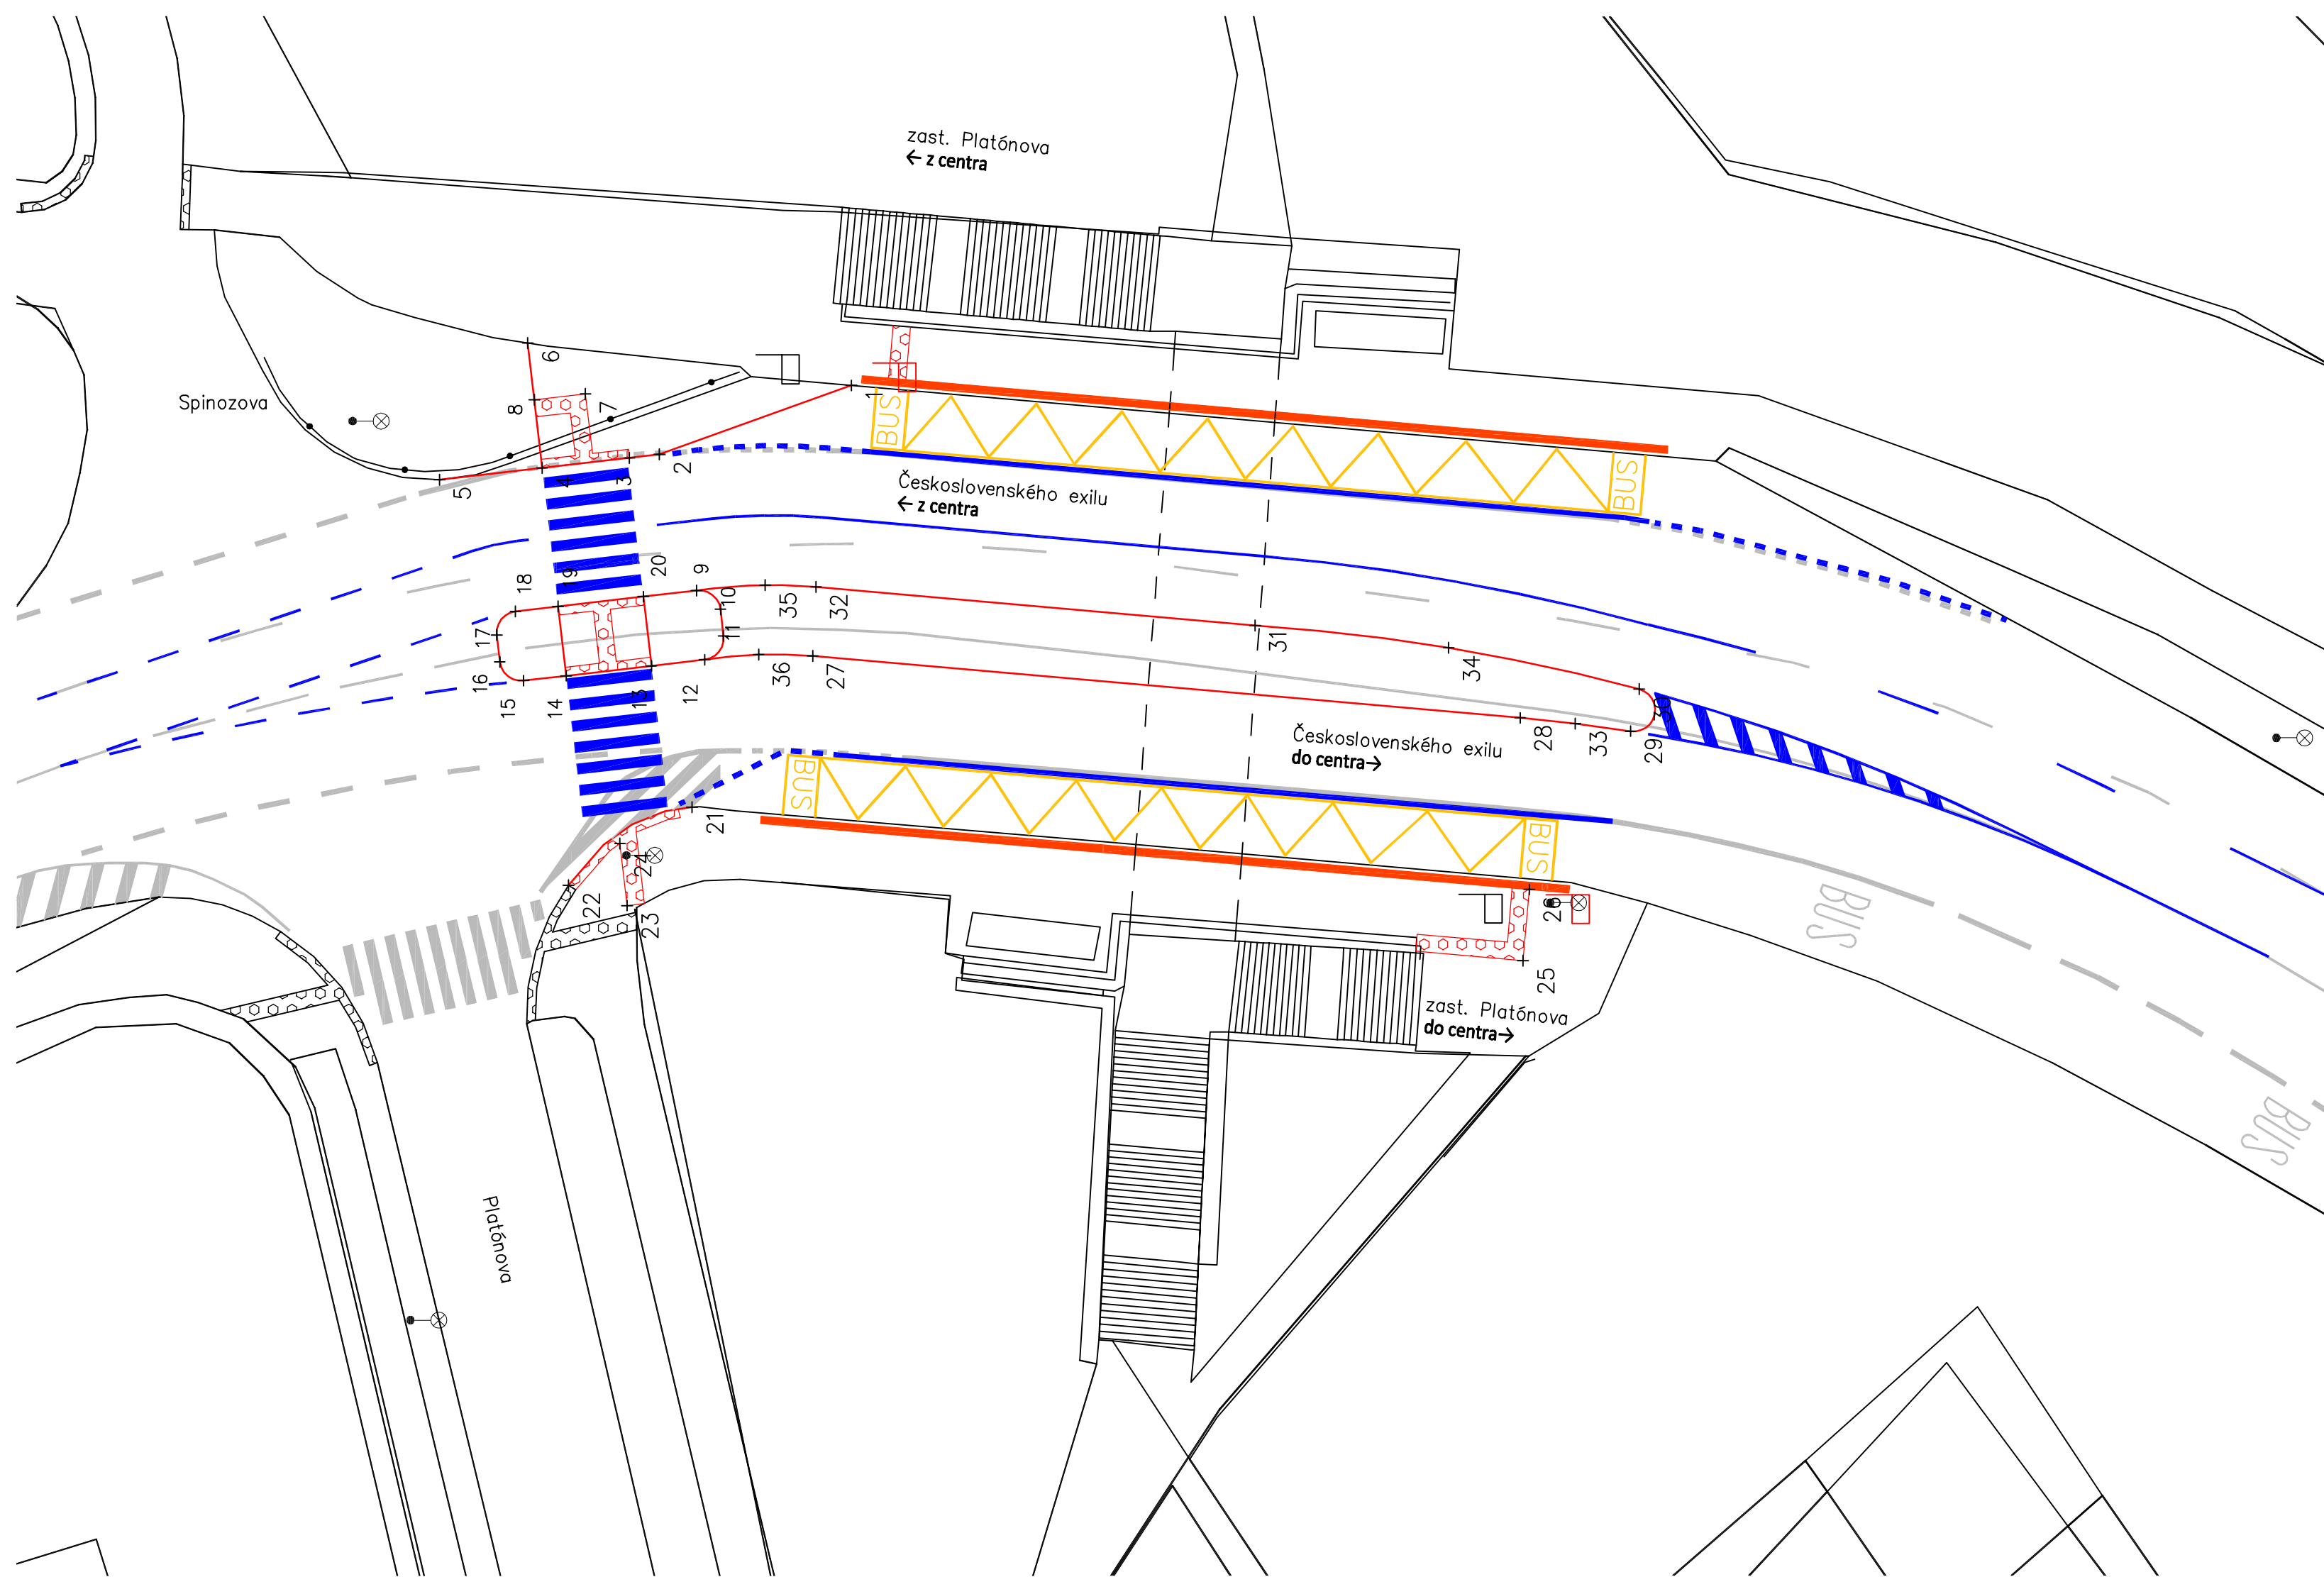


INFORMACE O BODECH		
ČÍSLO BODU	Y	X
1	-1052752.287	-744484.671
2	-1052761.235	-744481.459
3	-1052762.636	-744481.298
4	-1052766.699	-744480.829
5	-1052771.489	-744480.277
6	-1052767.370	-744486.651
7	-1052764.681	-744484.283
8	-1052767.065	-744484.008
9	-1052759.497	-744475.117
10	-1052758.389	-744474.238
11	-1052758.246	-744472.996
12	-1052759.125	-744471.888
13	-1052761.608	-744471.602
14	-1052765.582	-744471.143
15	-1052767.569	-744470.914
16	-1052768.677	-744471.793
17	-1052768.820	-744473.035
18	-1052767.941	-744474.143
19	-1052765.954	-744474.372
20	-1052761.981	-744474.830

INFORMACE O BODECH		
ČÍSLO BODU	Y	X
21	-1052759.710	-744465.020
22	-1052765.470	-744461.380
23	-1052762.736	-744460.433
24	-1052763.070	-744463.328
25	-1052720.960	-744457.868
26	-1052720.673	-744461.177
27	-1052754.088	-744472.061
28	-1052721.101	-744469.180
29	-1052715.955	-744468.562
30	-1052715.544	-744470.517
31	-1052733.461	-744473.490
32	-1052753.937	-744475.278
33	-1052718.523	-744468.913
34	-1052724.430	-744472.441
35	-1052756.303	-744475.365
36	-1052756.612	-744472.132

JTSK

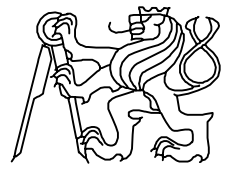	<b>ČESKÉ VYSOKÉ UČENÍ TECHNICKÉ V PRAZE</b> <b>FAKULTA DOPRAVNÍ</b> <b>ÚSTAV DOPRAVNÍCH SYSTÉMŮ</b>	
	VYPRACOVAL <b>Bc. JAN GALLIA</b>	VEDOUCÍ DIPLOMOVÉ PRÁCE <b>Ing. Bc. DAGMAR KOČÁRKOVÁ, Ph. D.</b>
NÁZEV DIPLOMOVÉ PRÁCE <b>NÁVRH ÚPRAV ULICE ČESKOSLOVENSKEHO EXILU V PRAZE</b>		DATUM <b>03/2015</b>
ČÁST <b>C.2. Stavební část SO 102</b>		MĚŘÍTKO <b>1:250</b>
NÁZEV PŘÍLOHY <b>VYTYČOVACÍ BODY - VARIANTA b</b>		FORMÁT <b>3 x A4</b>
		ČÍSLO PŘÍLOHY <b>C.2.6b.</b>




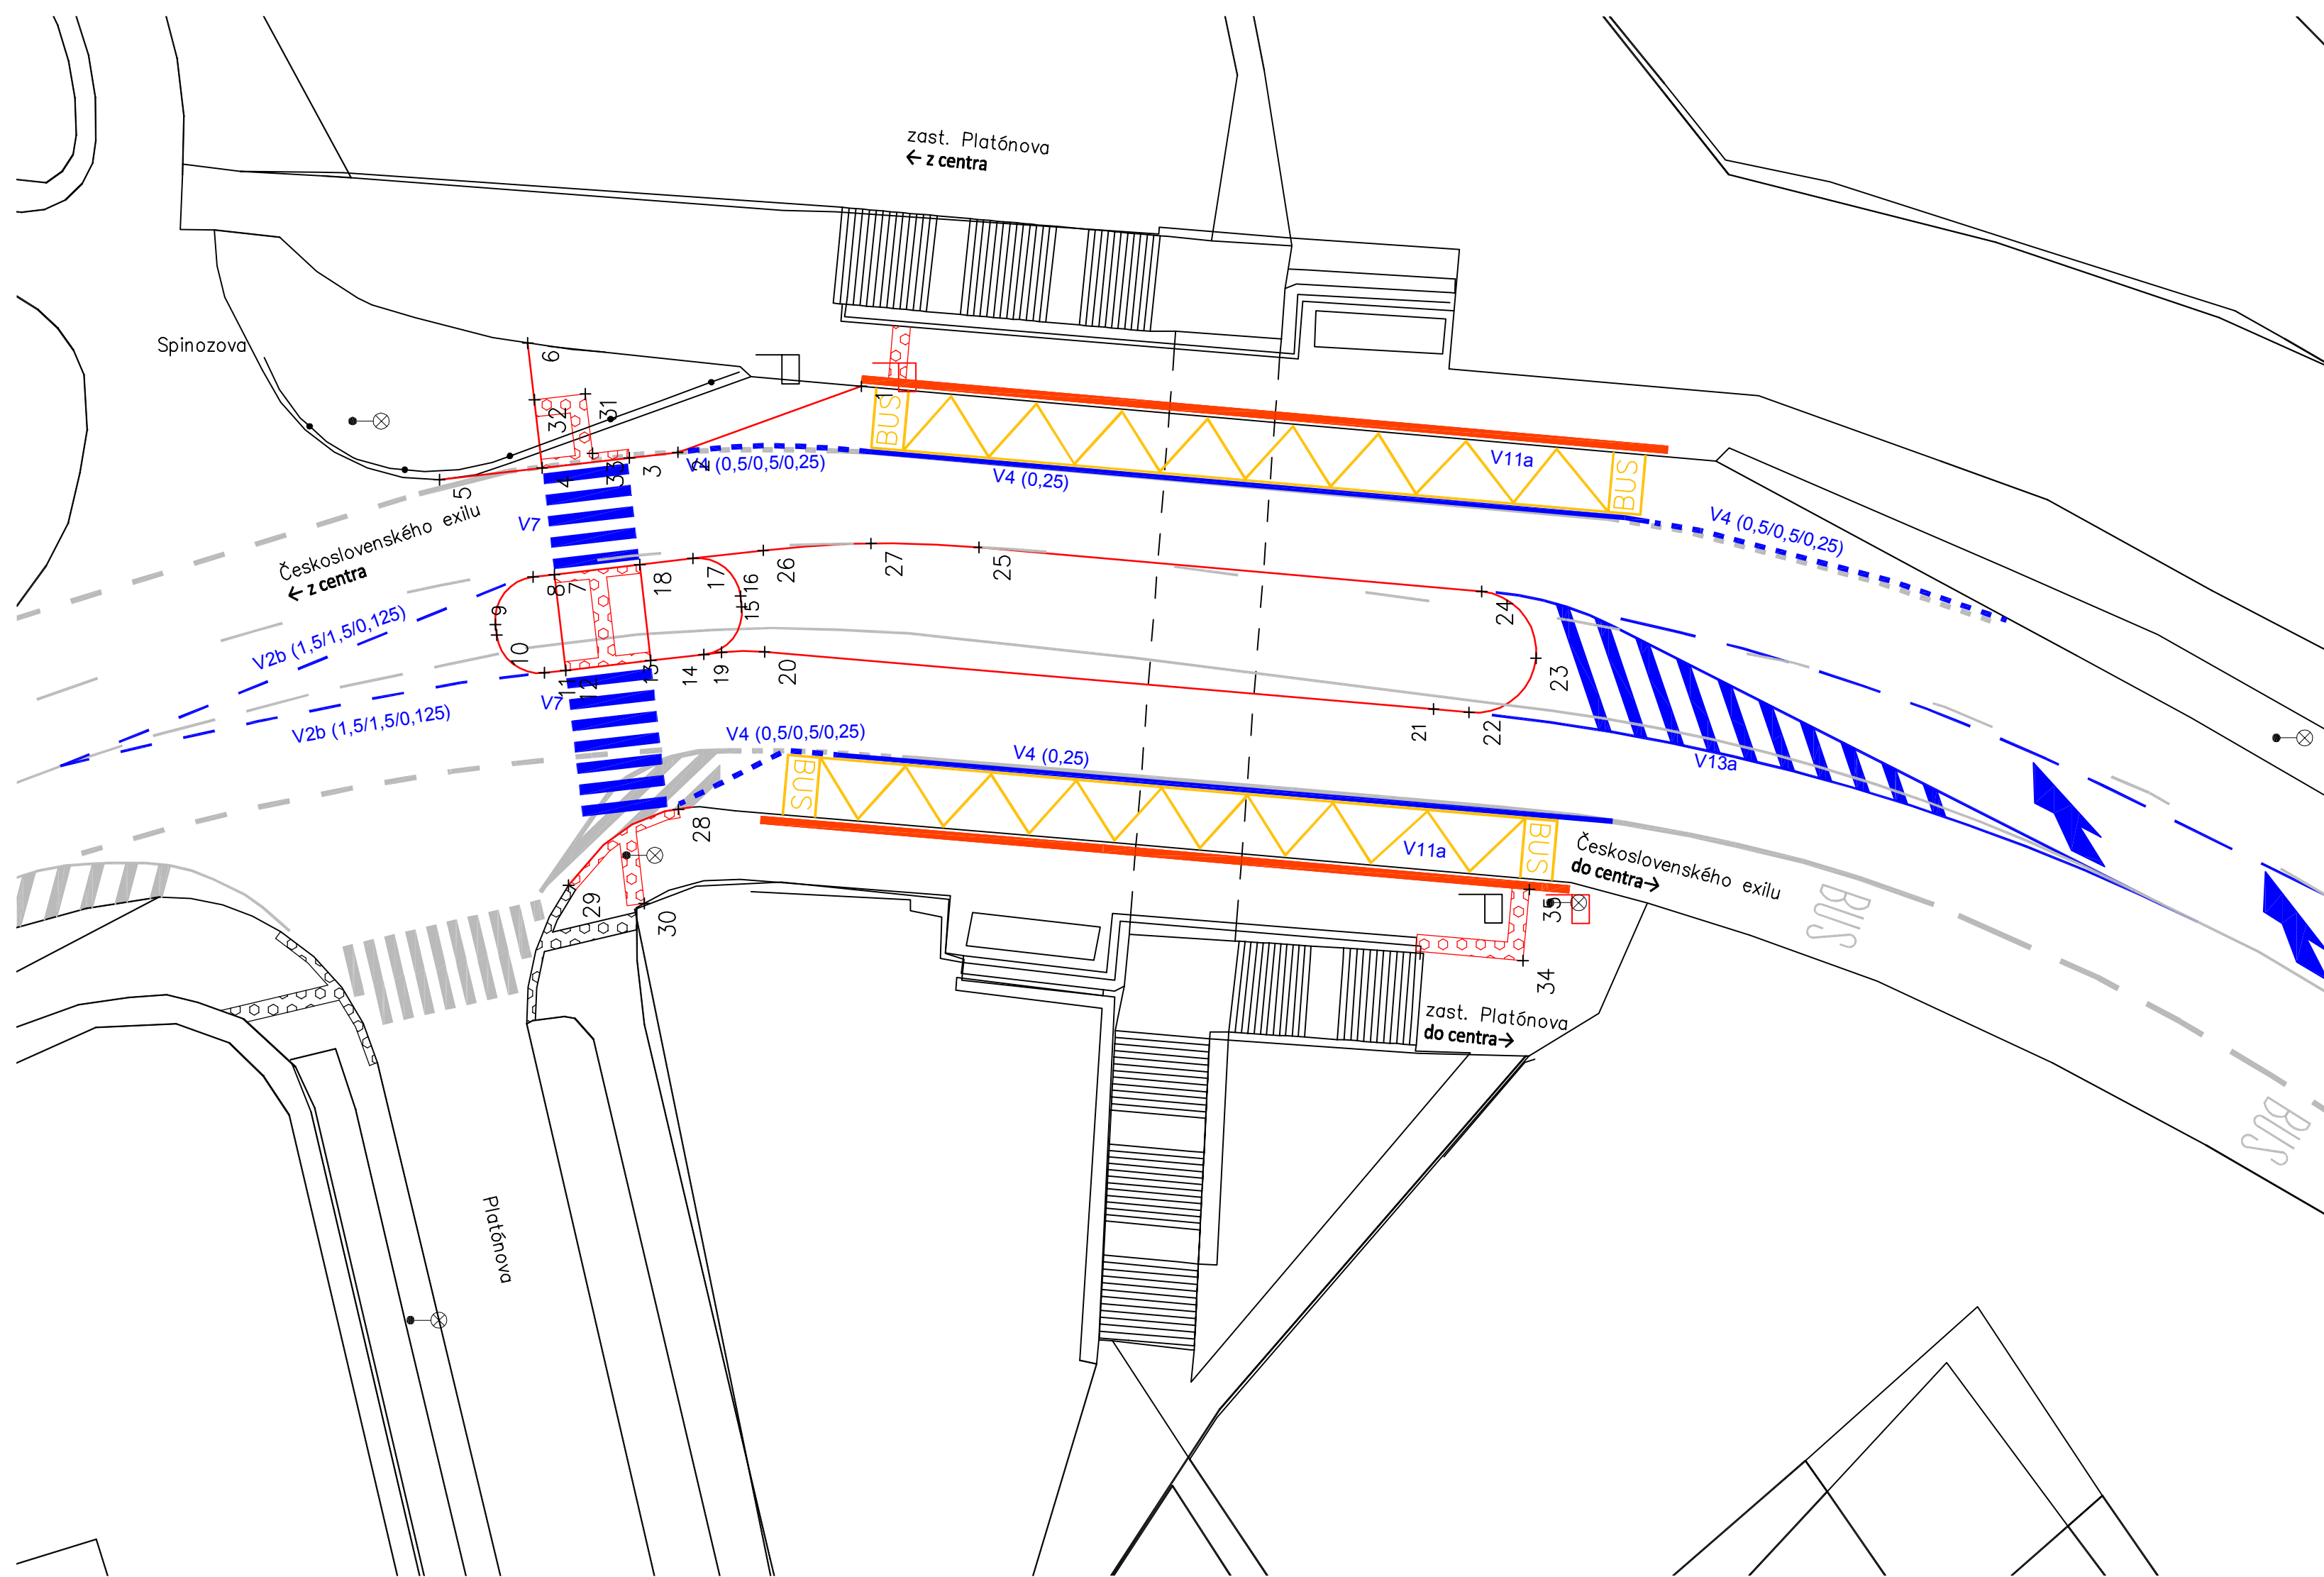

INFORMACE O BODECH		
ČÍSLO BODU	Y	X
1	-1052751.819	-744484.630
2	-1052760.377	-744481.558
3	-1052762.636	-744481.298
4	-1052766.699	-744480.829
5	-1052771.489	-744480.277
6	-1052767.370	-744486.651
7	-1052766.126	-744475.862
8	-1052767.120	-744475.748
9	-1052768.877	-744473.532
10	-1052768.820	-744473.035
11	-1052766.604	-744471.277
12	-1052765.611	-744471.392
13	-1052761.637	-744471.850
14	-1052759.153	-744472.136
15	-1052757.396	-744474.352
16	-1052757.453	-744474.849
17	-1052759.669	-744476.607
18	-1052762.152	-744476.320
19	-1052758.334	-744472.231
20	-1052756.335	-744472.260

INFORMACE O BODECH		
ČÍSLO BODU	Y	X
21	-1052725.128	-744469.586
22	-1052723.477	-744469.431
23	-1052720.359	-744471.959
24	-1052722.888	-744475.077
25	-1052746.322	-744477.123
26	-1052756.399	-744476.984
27	-1052751.364	-744477.308
28	-1052760.343	-744464.919
29	-1052765.470	-744461.380
30	-1052761.942	-744460.525
31	-1052764.681	-744484.283
32	-1052767.065	-744484.008
33	-1052764.360	-744481.502
34	-1052720.960	-744457.868
35	-1052720.673	-744461.177

Bpv JTSK

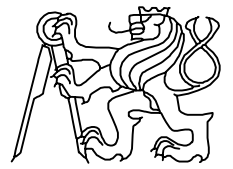	<b>ČESKÉ VYSOKÉ UČENÍ TECHNICKÉ V PRAZE</b> <b>FAKULTA DOPRAVNÍ</b> <b>ÚSTAV DOPRAVNÍCH SYSTÉMŮ</b>	
	VYPRACOVAL <b>Bc. JAN GALLIA</b>	VEDOUCÍ DIPLOMOVÉ PRÁCE <b>Ing. Bc. DAGMAR KOČÁRKOVÁ, Ph. D.</b>
NÁZEV DIPLOMOVÉ PRÁCE <b>NÁVRH ÚPRAV ULICE ČESKOSLOVENSKEHO EXILU V PRAZE</b>		DATUM <b>03/2015</b>
ČÁST <b>C.2. Stavební část SO 102</b>		MĚŘÍTKO <b>1:250</b>
NÁZEV PŘÍLOHY <b>VYTYČOVACÍ BODY - VARIANTA c</b>		FORMÁT <b>3 x A4</b>
		ČÍSLO PŘÍLOHY <b>C.2.6c.</b>