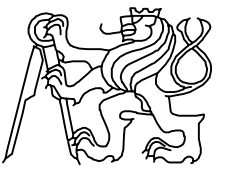


INFORMACE O BODECH		
ČÍSLO BODU	Y	X
1	-1052810.817	-744107.052
2	-1052812.732	-744106.446
3	-1052796.811	-744062.789
4	-1052796.510	-744061.836
5	-1052795.302	-744058.022
6	-1052795.000	-744057.069
7	-1052789.042	-744038.251
8	-1052790.998	-744037.801
9	-1052801.865	-744072.123
10	-1052785.958	-744017.146
11	-1052785.250	-744014.610
12	-1052787.610	-744013.846

INFORMACE O BODECH		
ČÍSLO BODU	Y	X
13	-1052804.728	-744114.957
14	-1052796.884	-744075.472
15	-1052790.962	-744063.592
16	-1052789.781	-744059.770
17	-1052784.576	-744036.567
18	-1052766.979	-743974.275
19	-1052764.081	-743964.644
20	-1052748.806	-743913.867
21	-1052767.616	-743958.169
22	-1052761.752	-743943.878
23	-1052753.460	-743911.010
24	-1052761.490	-743968.216


INFORMACE O BODECH		
ČÍSLO BODU	Y	X
25	-1052770.064	-744001.861
26	-1052771.018	-744018.527
27	-1052779.830	-744048.740
28	-1052786.999	-744056.998
29	-1052784.454	-744061.458
30	-1052782.947	-744061.924
31	-1052784.135	-744065.743
32	-1052785.633	-744065.278


Bpv JTSK


 ČESKÉ VYSOKÉ UČENÍ TECHNICKÉ V PRAZE FAKULTA DOPRAVNÍ ÚSTAV DOPRAVNÍCH SYSTÉMŮ	
VYPRACOVAL Bc. JAN GALLIA	VEDOUCÍ DIPLOMOVÉ PRÁCE Ing. Bc. DAGMAR KOČÁRKOVÁ, Ph. D.
NÁZEV DIPLOMOVÉ PRÁCE NÁVRH ÚPRAV ULICE ČESKOSLOVENSKEHO EXILU V PRAZE	
DATUM 03/2015	
ČÁST C.3. Stavební část SO 103	
MĚŘÍTKO 1:250	
NÁZEV PŘÍLOHY VYTYČOVACÍ BODY - VARIANTA a	
FORMÁT 5 x A4	
ČÍSLO PŘÍLOHY C.3.5a.	

INFORMACE O BODECH		
ČÍSLO BODU	Y	X
1	-1052810.817	-744107.052
2	-1052812.732	-744106.446
3	-1052801.865	-744072.123
4	-1052789.042	-744038.251
5	-1052790.998	-744037.801
6	-1052785.958	-744017.146
7	-1052785.250	-744014.610
8	-1052787.610	-744013.846
9	-1052781.898	-744002.606
10	-1052781.629	-744001.643
11	-1052780.553	-743997.791
12	-1052780.285	-743996.828
13	-1052781.517	-743997.522
14	-1052784.099	-743998.462
15	-1052780.068	-744010.009
16	-1052779.518	-744006.434
17	-1052779.266	-744005.264
18	-1052778.499	-744002.517
19	-1052777.423	-743998.665
20	-1052770.389	-743973.473
21	-1052769.998	-743972.342
22	-1052768.616	-743968.999
23	-1052767.673	-743969.325
24	-1052775.978	-743999.068
25	-1052777.054	-744002.921
26	-1052779.092	-744010.219
27	-1052773.683	-744003.862
28	-1052772.607	-744000.010

INFORMACE O BODECH		
ČÍSLO BODU	Y	X
29	-1052770.994	-743994.231
30	-1052770.321	-743991.823
31	-1052769.089	-743991.129
32	-1052768.126	-743991.398
33	-1052767.432	-743992.630
34	-1052768.104	-743995.038
35	-1052769.180	-743998.890
36	-1052770.794	-744004.669
37	-1052771.466	-744007.077
38	-1052772.698	-744007.771
39	-1052773.661	-744007.502
40	-1052774.356	-744006.270
41	-1052764.080	-743993.680
42	-1052764.723	-743995.982
43	-1052765.798	-743999.834
44	-1052765.914	-744000.828
45	-1052764.835	-744000.103
46	-1052763.014	-743996.459
47	-1052768.040	-744019.030
48	-1052761.092	-743999.487
49	-1052786.289	-744055.497
50	-1052762.702	-743966.397
51	-1052760.797	-743960.088
52	-1052754.748	-743940.063
53	-1052761.490	-743968.216
54	-1052779.830	-744048.740
55	-1052786.772	-744057.068

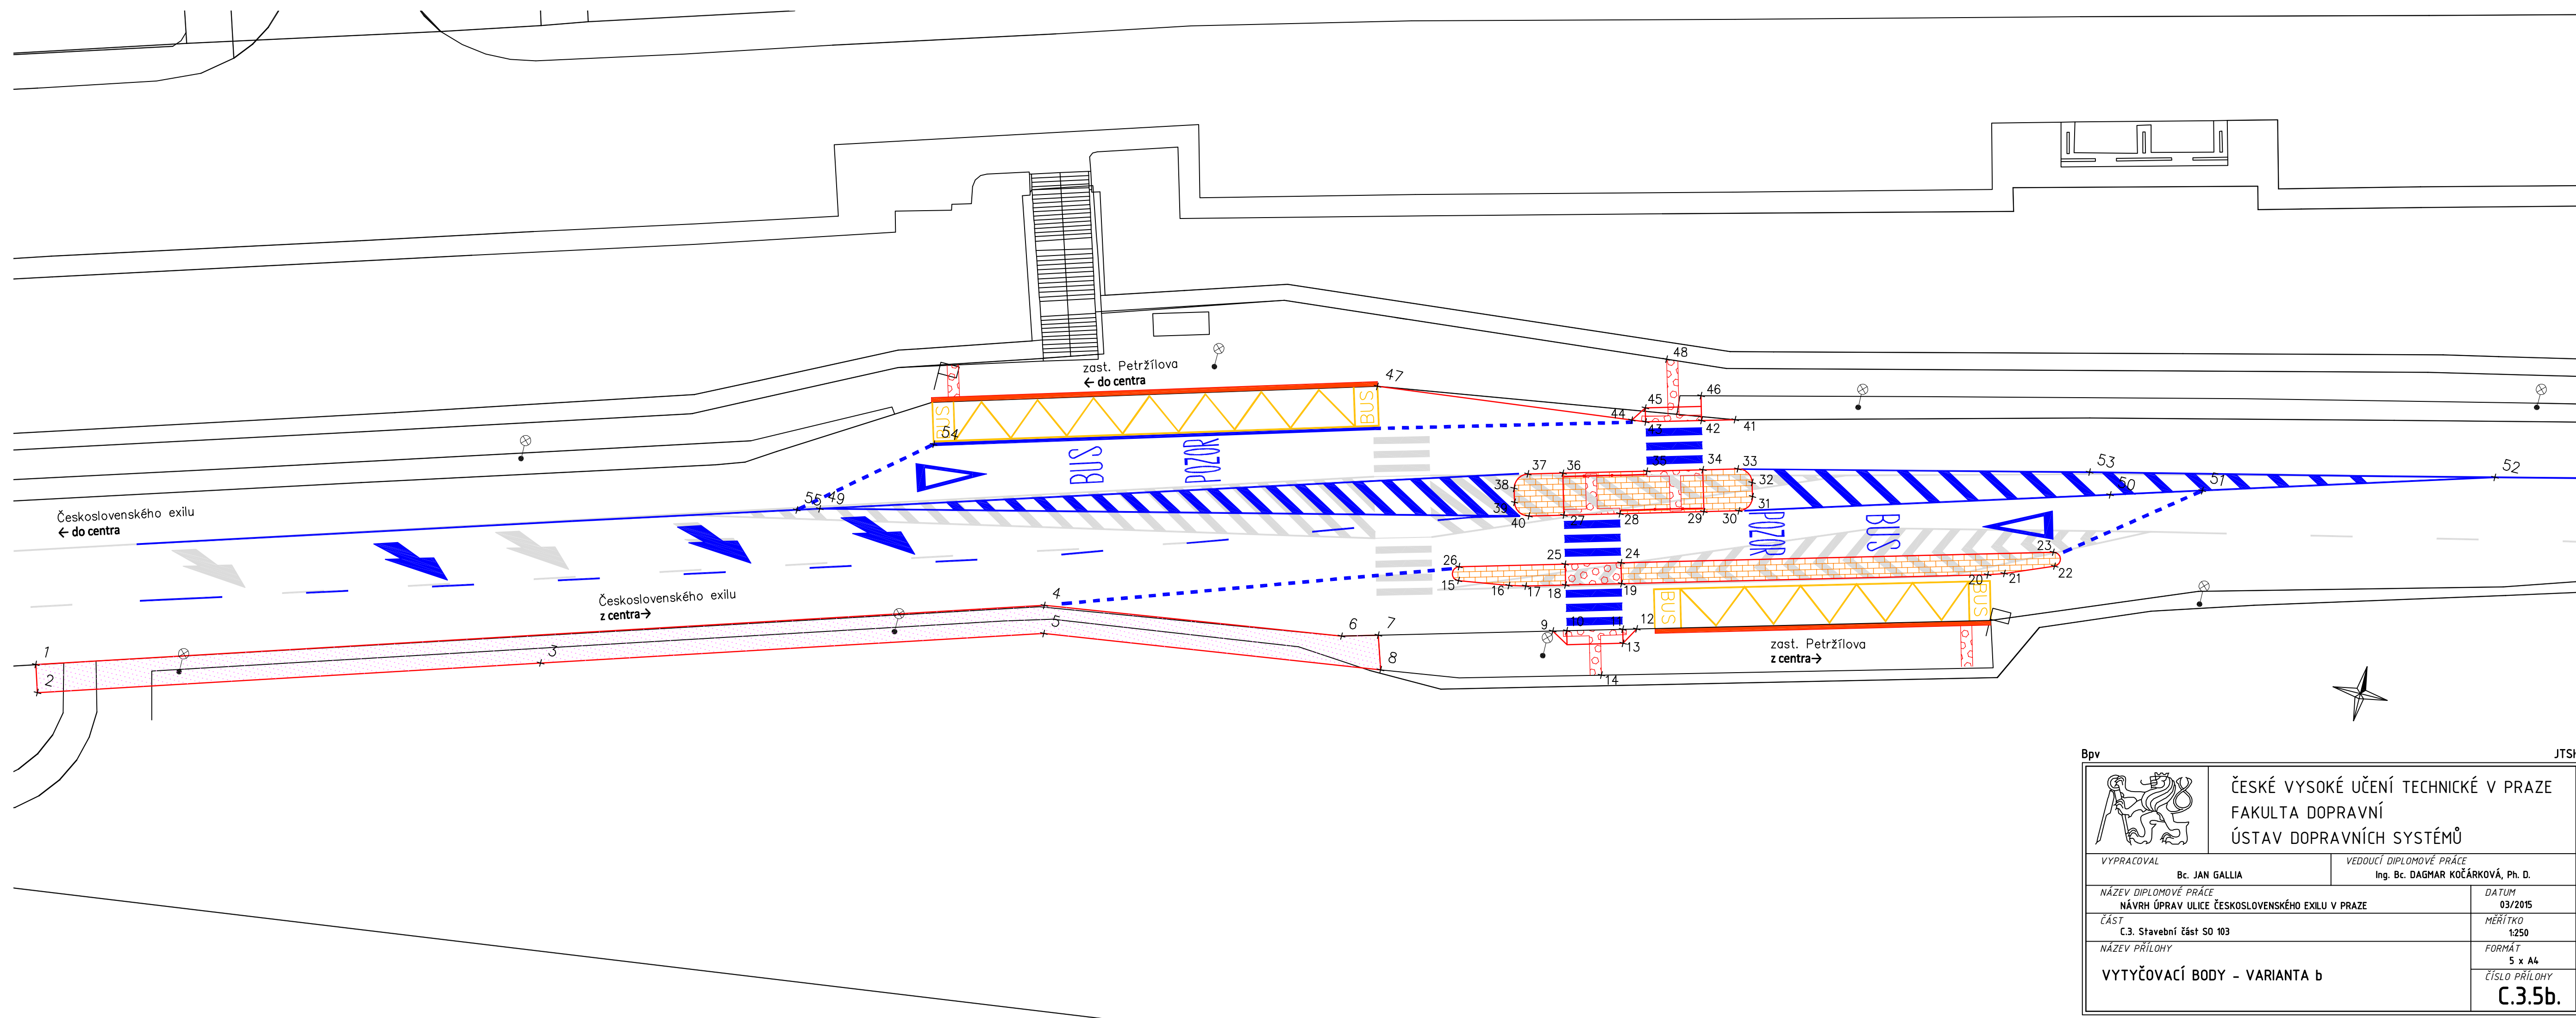

		ČESKÉ VYSOKÉ UČENÍ TECHNICKÉ V PRAZE FAKULTA DOPRAVNÍ ÚSTAV DOPRAVNÍCH SYSTÉMŮ	
VYPRACOVAL Bc. JAN GALLIA		VEDOUČÍ DIPLOMOVÉ PRÁCE Ing. Bc. DAGMAR KOČÁRKOVÁ, Ph. D.	
NÁZEV DIPLOMOVÉ PRÁCE NÁVRH ÚPRAV ULICE ČESKOSLOVENSKÉHO EXILU V PRAZE		DATUM 03/2015	
ČÁST C.3. Stavební část SO 103		MĚŘÍTKO 1:250	
NÁZEV PŘÍLOHY VYTÝČOVACÍ BODY - VARIANTA b		FORMÁT 5 x A4 ČÍSLO PŘÍLOHY C.3.5b.	

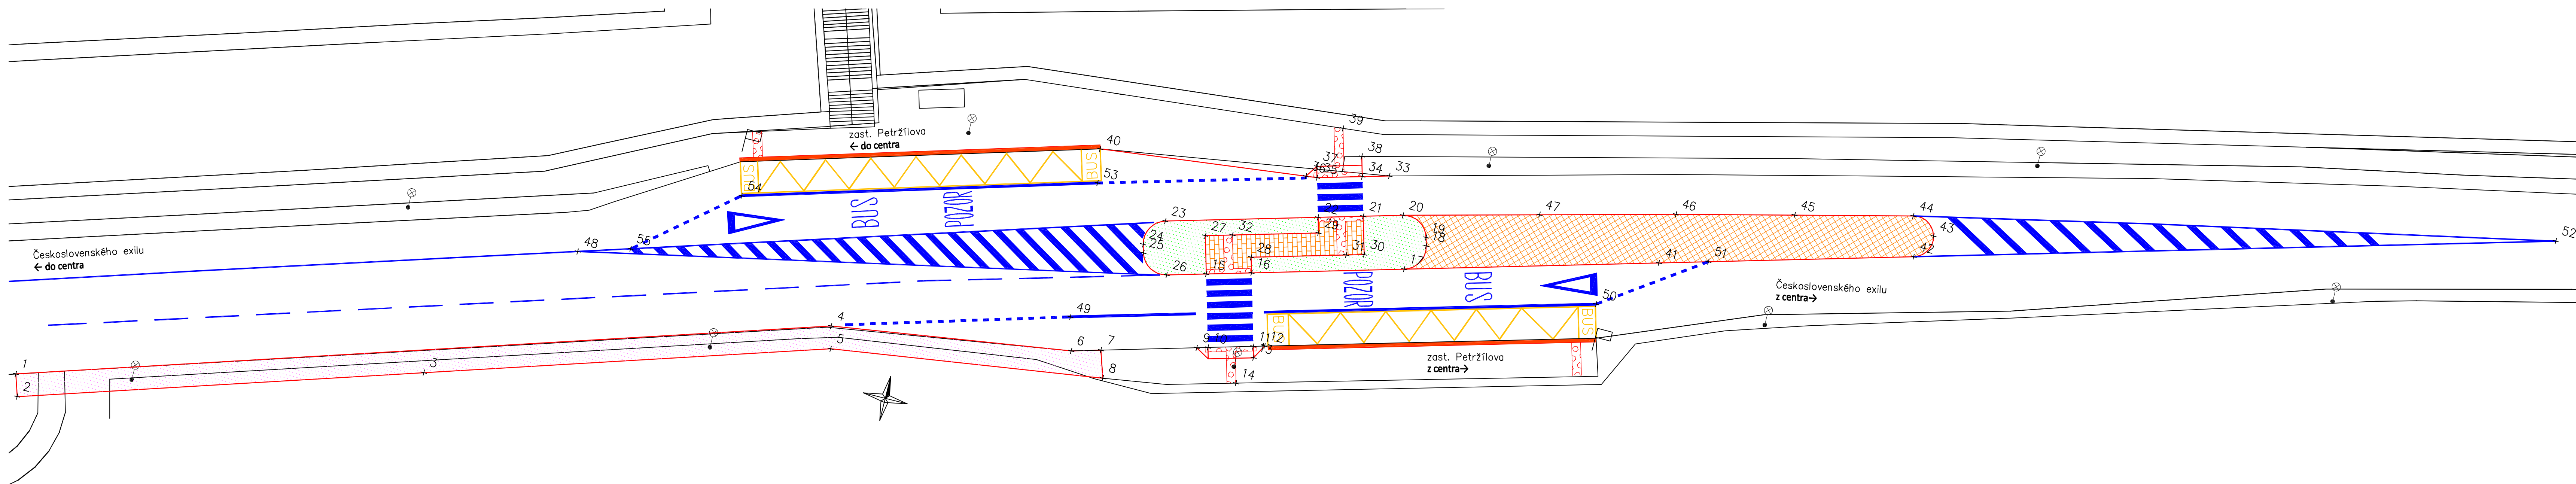

INFORMACE O BODECH		
ČÍSLO BODU	Y	X
1	-1052810.825	-744107.049
2	-1052812.732	-744106.446
3	-1052801.865	-744072.123
4	-1052789.042	-744038.251
5	-1052790.998	-744037.801
6	-1052785.958	-744017.149
7	-1052785.250	-744014.610
8	-1052787.610	-744013.846
9	-1052782.974	-744006.459
10	-1052782.705	-744005.496
11	-1052781.629	-744001.643
12	-1052781.360	-744000.680

INFORMACE O BODECH		
ČÍSLO BODU	Y	X
13	-1052782.592	-744001.374
14	-1052785.153	-744002.320
15	-1052776.445	-744007.244
16	-1052775.369	-744003.392
17	-1052771.738	-743990.389
18	-1052769.274	-743989.001
19	-1052768.551	-743989.202
20	-1052767.163	-743991.666
21	-1052768.104	-743995.038
22	-1052769.180	-743998.890
23	-1052772.811	-744011.893
24	-1052775.275	-744013.281

INFORMACE O BODECH		
ČÍSLO BODU	Y	X
25	-1052775.998	-744013.079
26	-1052777.386	-744010.615
27	-1052773.194	-744008.152
28	-1052774.044	-744003.761
29	-1052770.504	-743998.520
30	-1052771.355	-743994.130
31	-1052771.785	-743995.671
32	-1052772.548	-744005.840
33	-1052764.080	-743993.680
34	-1052764.723	-743995.982
35	-1052765.798	-743999.834
36	-1052765.914	-744000.828

INFORMACE O BODECH		
ČÍSLO BODU	Y	X
37	-1052764.835	-744000.103
38	-1052763.014	-743996.459
39	-1052761.014	-743998.679
40	-1052768.040	-744019.034
41	-1052765.682	-743968.703
42	-1052759.627	-743947.018
43	-1052757.436	-743945.761
44	-1052756.145	-743947.931
45	-1052758.645	-743958.113
46	-1052761.144	-743968.296
47	-1052764.154	-743979.981
48	-1052788.157	-744061.573

INFORMACE O BODECH		
ČÍSLO BODU	Y	X
49	-1052783.069	-744017.953
50	-1052770.567	-743973.184
51	-1052764.507	-743964.494
52	-1052744.361	-743892.349
53	-1052771.018	-744018.527
54	-1052779.830	-744048.740
55	-1052786.781	-744057.099

		ČESKÉ VYSOKÉ UČENÍ TECHNICKÉ V PRAZE FAKULTA DOPRAVNÍ ÚSTAV DOPRAVNÍCH SYSTÉMŮ	Bpv JTSI
VYPRACOVAL Bc. JAN GALLIA		VEDOUCÍ DIPLOMOVÉ PRÁCE Ing. Bc. DAGMAR KOČÁRKOVÁ, Ph. D.	
NÁZEV DIPLOMOVÉ PRÁCE NÁVRH ÚPRAV ULICE ČESKOSLOVENSKÉHO EXILU V PRAZE		DATUM 03/2015	
ČÁST C.3. Stavební část SO 103		MĚŘÍTKO 1:250	
NÁZEV PŘÍLOHY VYTÝČOVACÍ BODY - VARIANTA c		FORMÁT 5 x A4 ČÍSLO PŘÍLOHY C.3.5c.	