
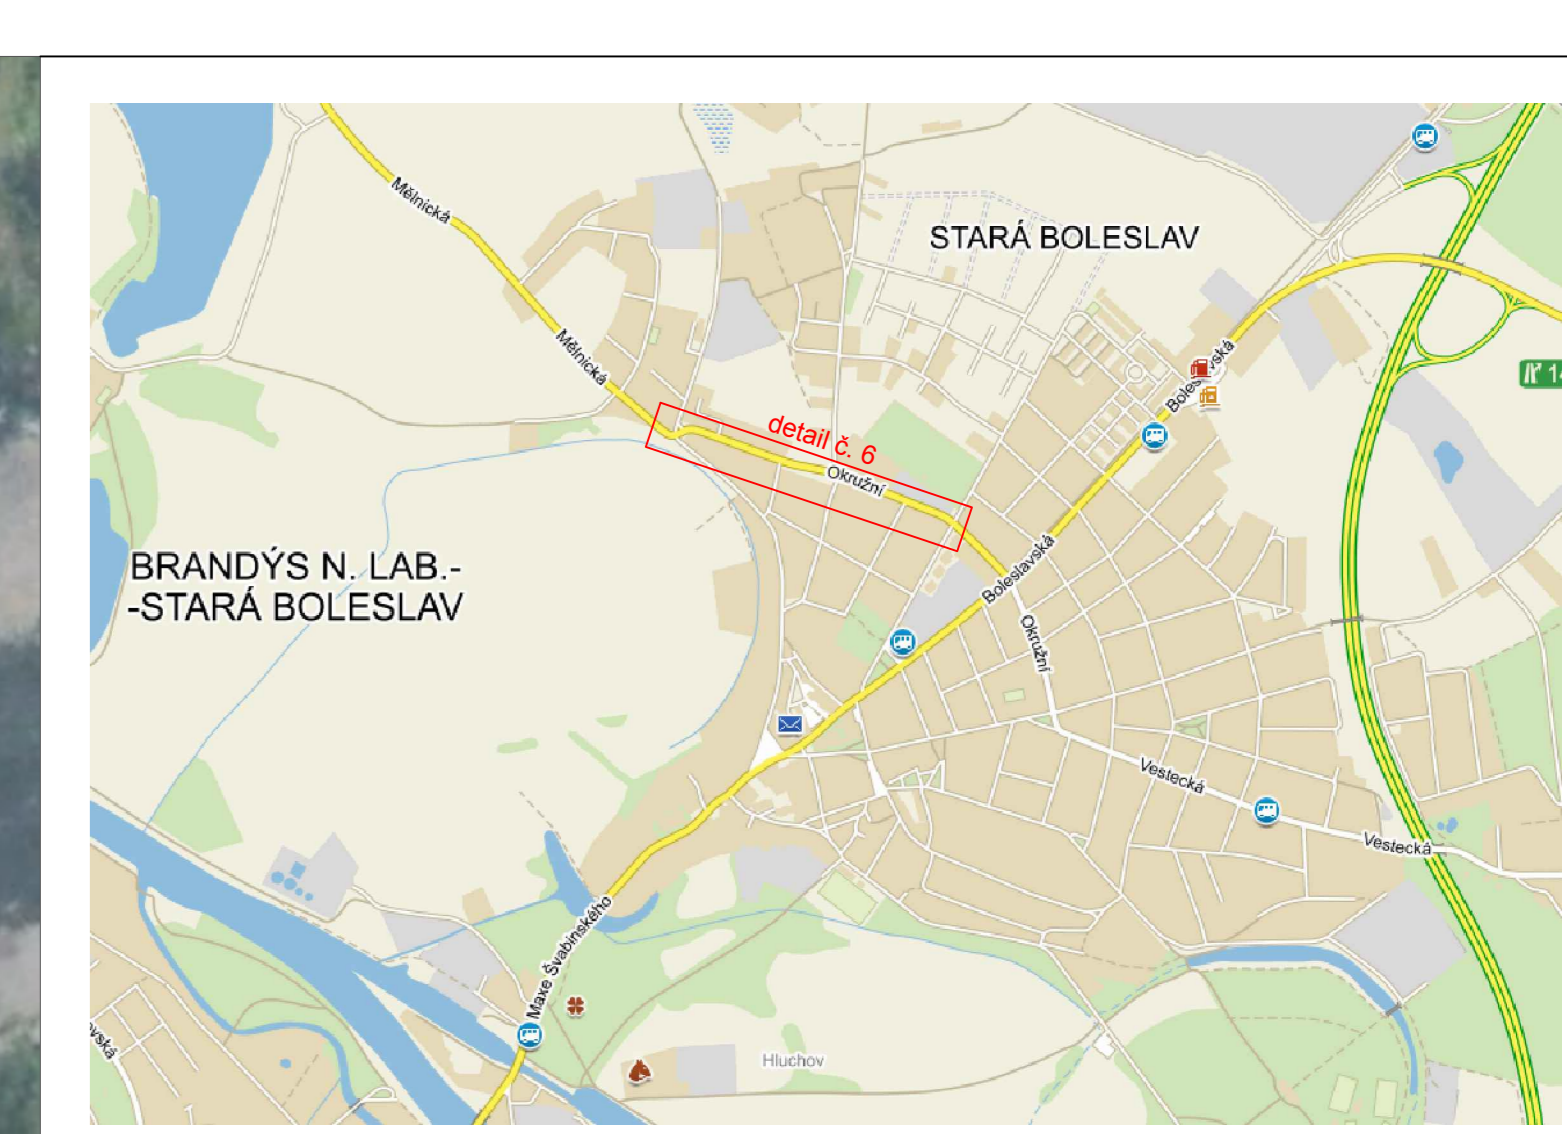


VYTVOŘENO VE VÝUKOVÉM PRODUKTU SPOLEČNOSTI AUTODESK

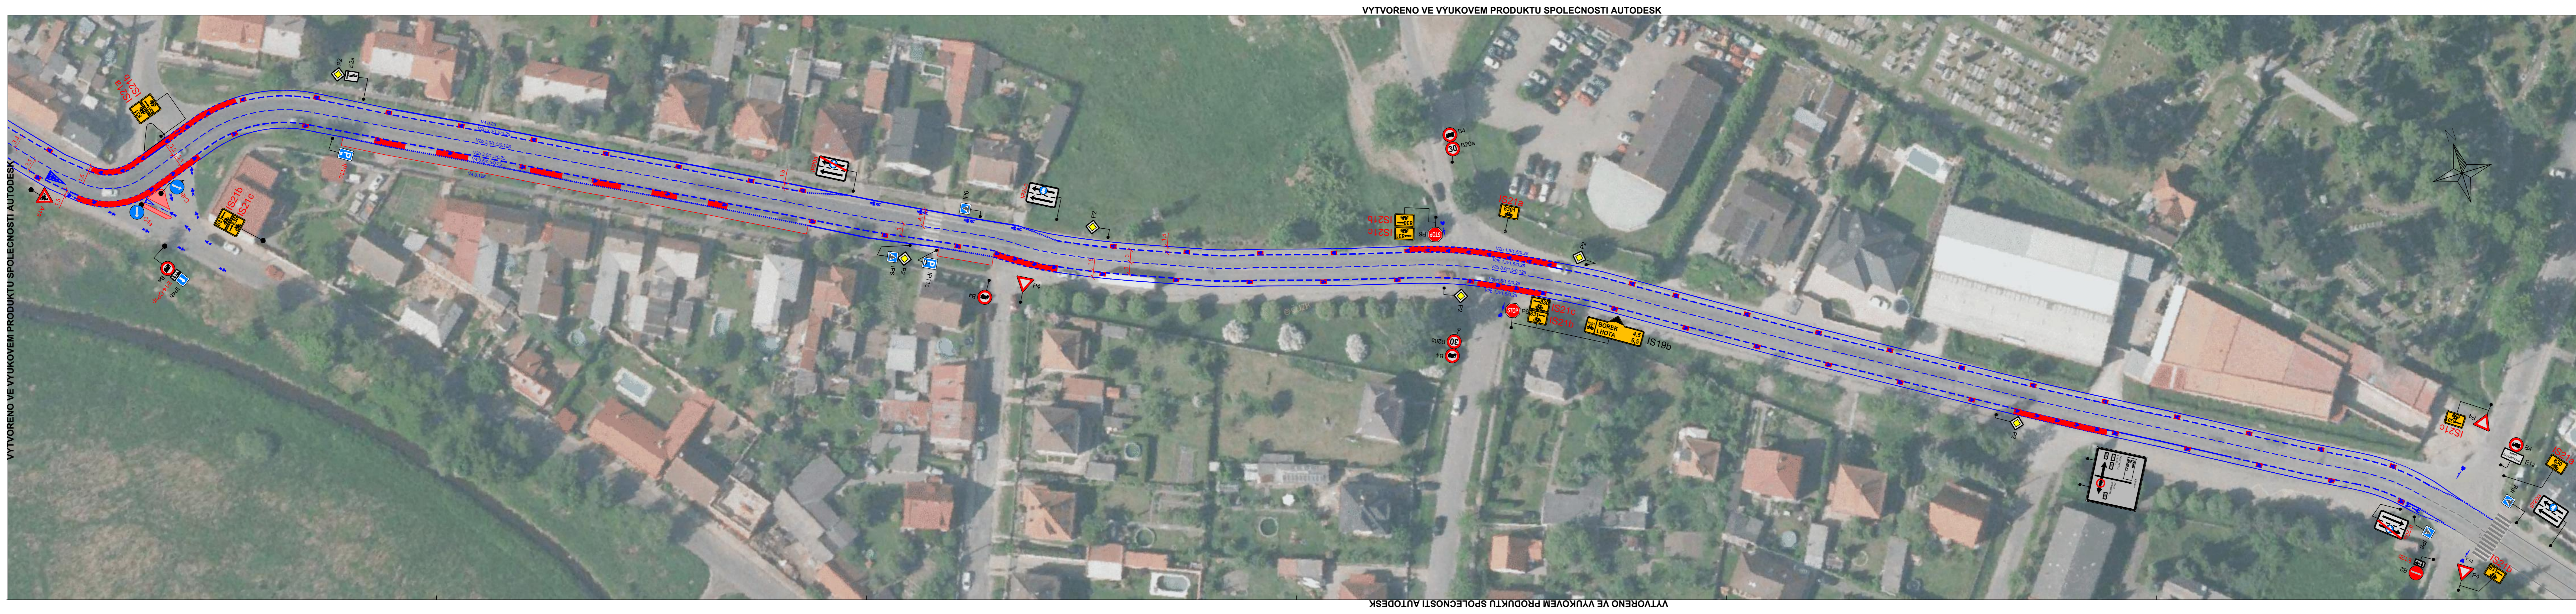

	B1	ZDZ existující
	E12b	ZDZ návrh
		VDZ existující
		VDZ návrh
	V4 0,25	kód VDZ
	V4 0,25	kód VDZ

ČESKÉ VYSOKÉ UČENÍ TECHNICKÉ V PRAZE		
FAKULTA DOPRAVNÍ		
Název diplomové práce: Cyklogenerace města Brandýs n. Labem - Stará Boleslav		
Akademický rok:	Č. přílohy:	Měřítko:
2014/2015	12	1:500
Název výkresu: detail č. 6 - ulice Okružní		
Vedoucí diplomové práce:	Zhotovitel:	
Ing. Bc. Petr Kumpošt, Ph.D. Ing. Milan Tesal	Bc. Karolína Cizmaziová	

VYTVOŘENO VE VÝUKOVÉM PRODUKTU SPOLEČNOSTI AUTODESK

VYTVOŘENO VE VÝUKOVÉM PRODUKTU SPOLEČNOSTI AUTODESK

VYTVOŘENO VE VÝUKOVÉM PRODUKTU SPOLEČNOSTI AUTODESK