


ZÁKLADNÍ ŠKOLA

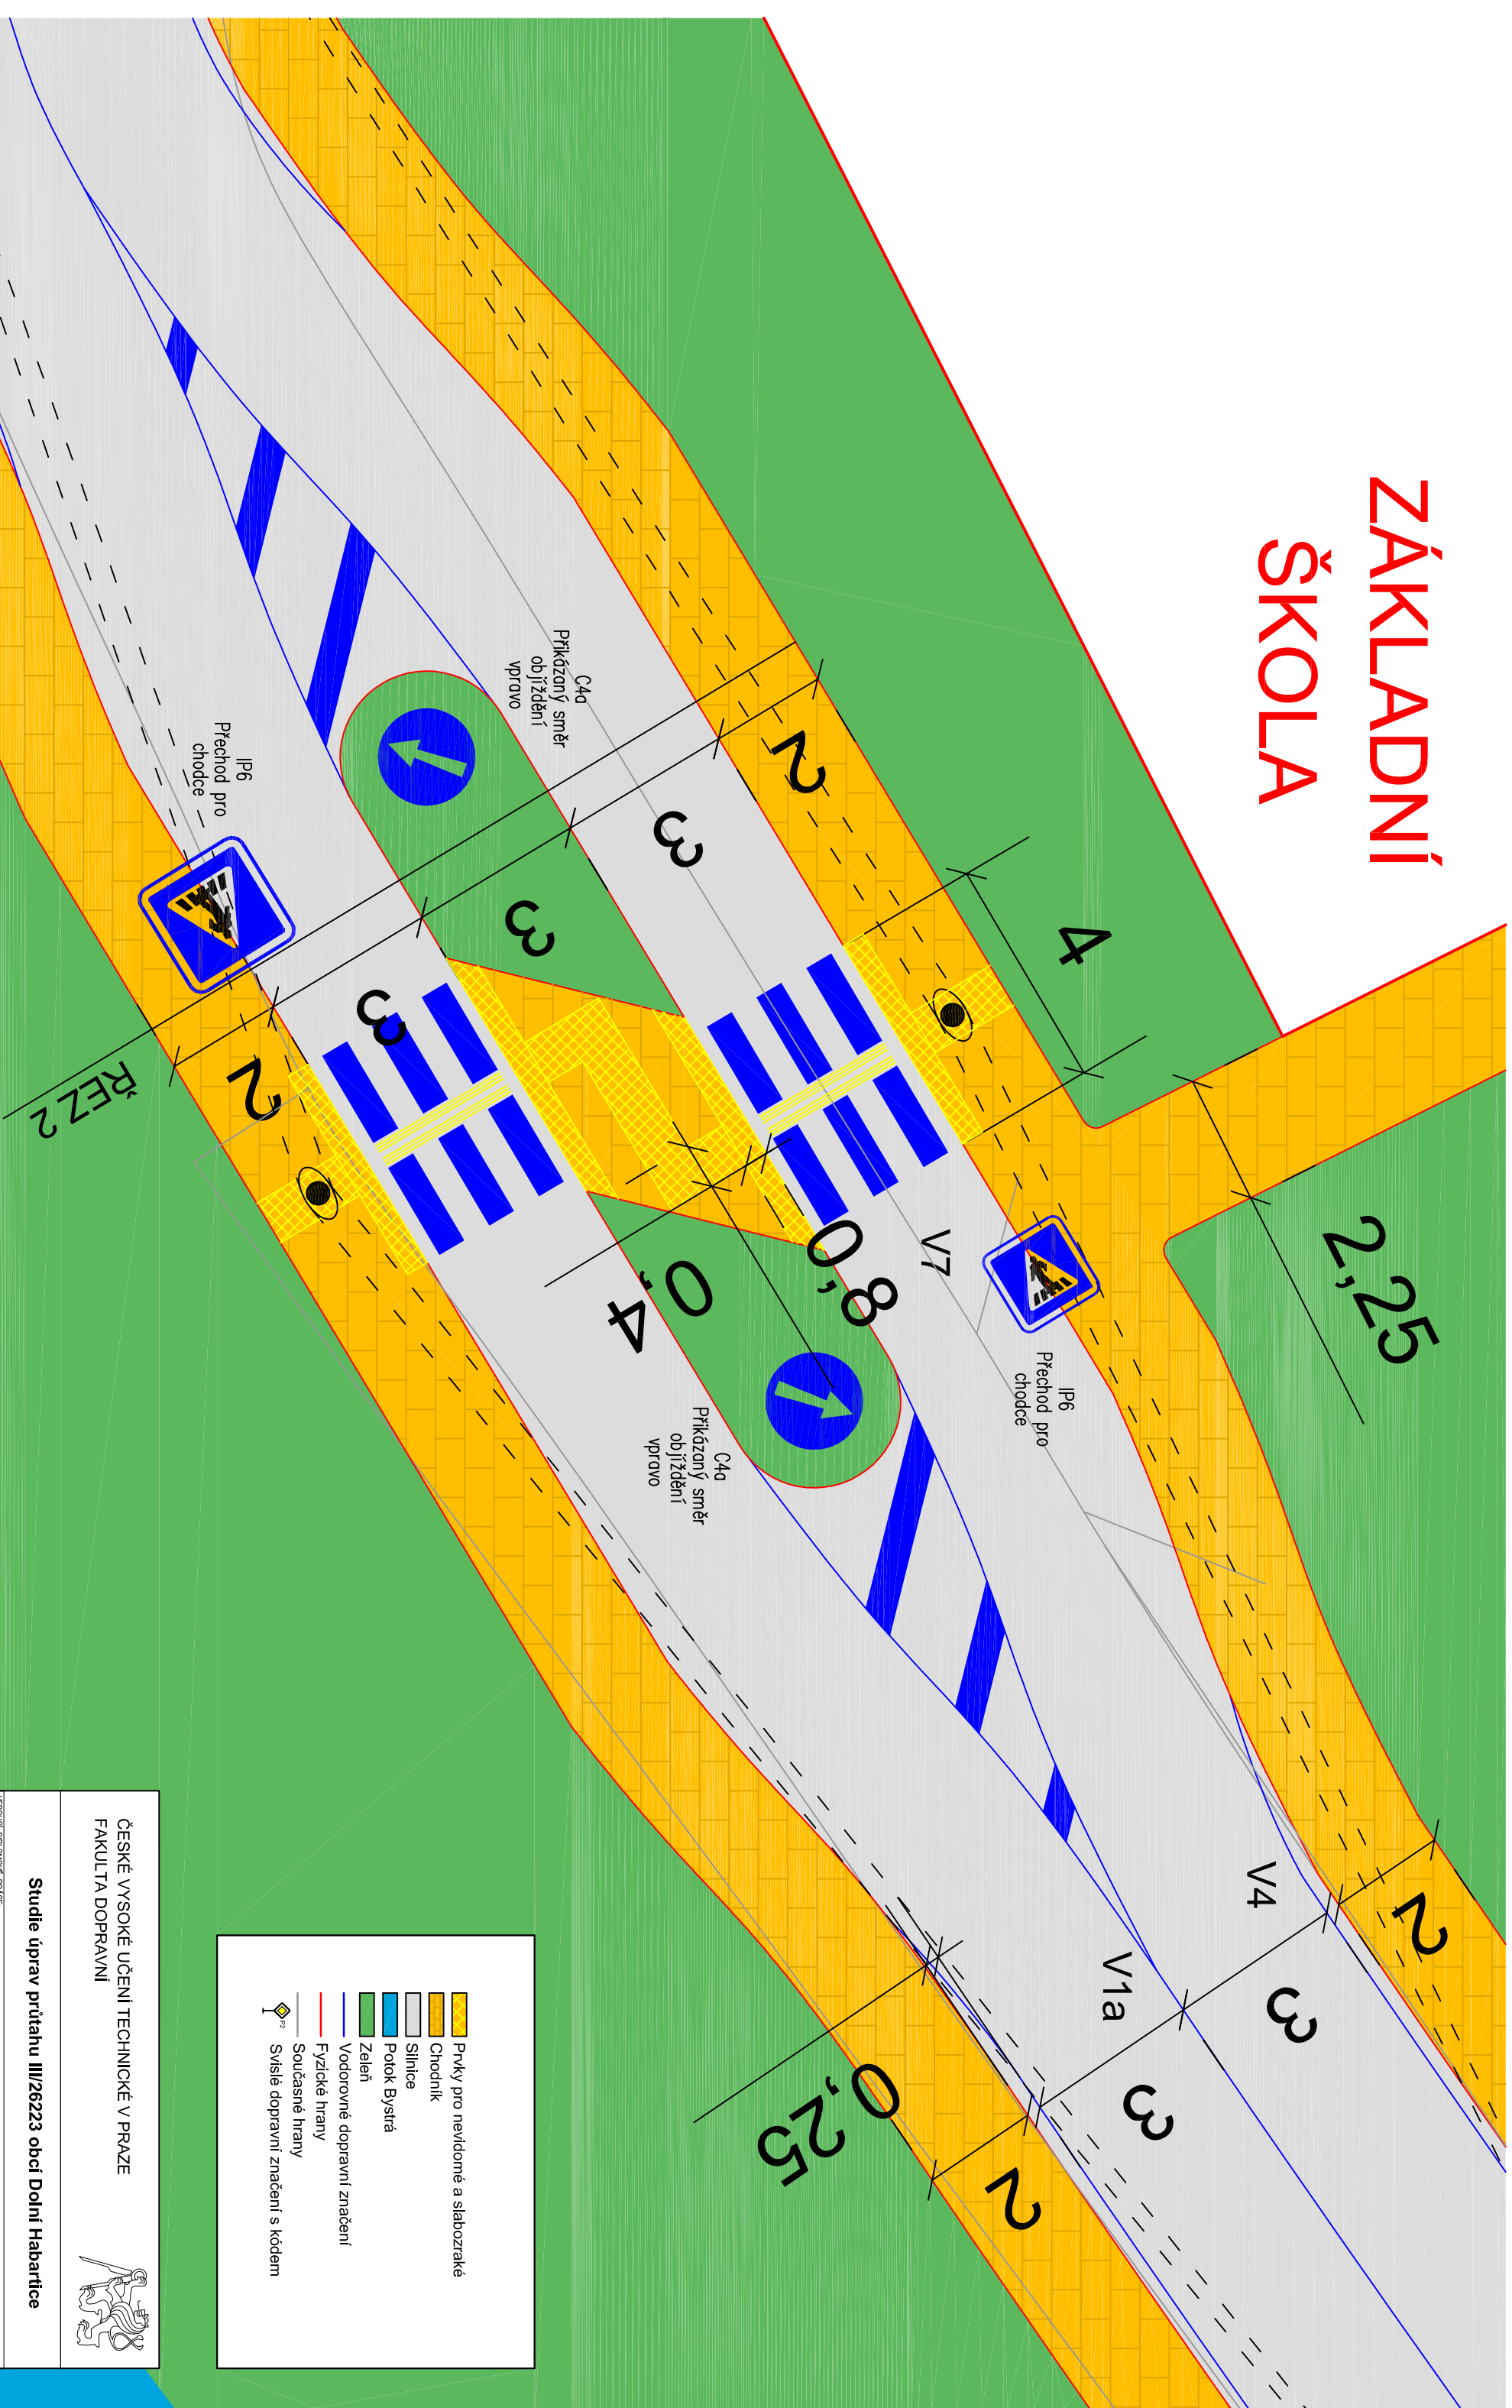

- Prvky pro nevidomé a slabozraké
- Chodník
- Sílnice
- Potok Bystřa
- Zeleň
- Vodorovné dopravní značení
- Fyzické hrany
- Současné hrany
- Svislé dopravní značení s kódem

ČESKÉ VYSOKÉ UČENÍ TECHNICKÉ V PRAZE
FAKULTA DOPRAVNÍ



Studie úprav průtahu III/26223 obcí Dolní Habartice

VEDOUcí DIPLOMOVÉ PRÁCE:

Ing. Bc. Petr Kumpoší, Ph.D.

VYPRACOVAL :

Bc. Ondřej Kočka

DATAUM :

2015

UČENÍHO :

1:100

PRÍLOHA č. :

2.1

NAZEV PRÍLOHY :

Návrh přechodu pro chodce tvaru písmene Z