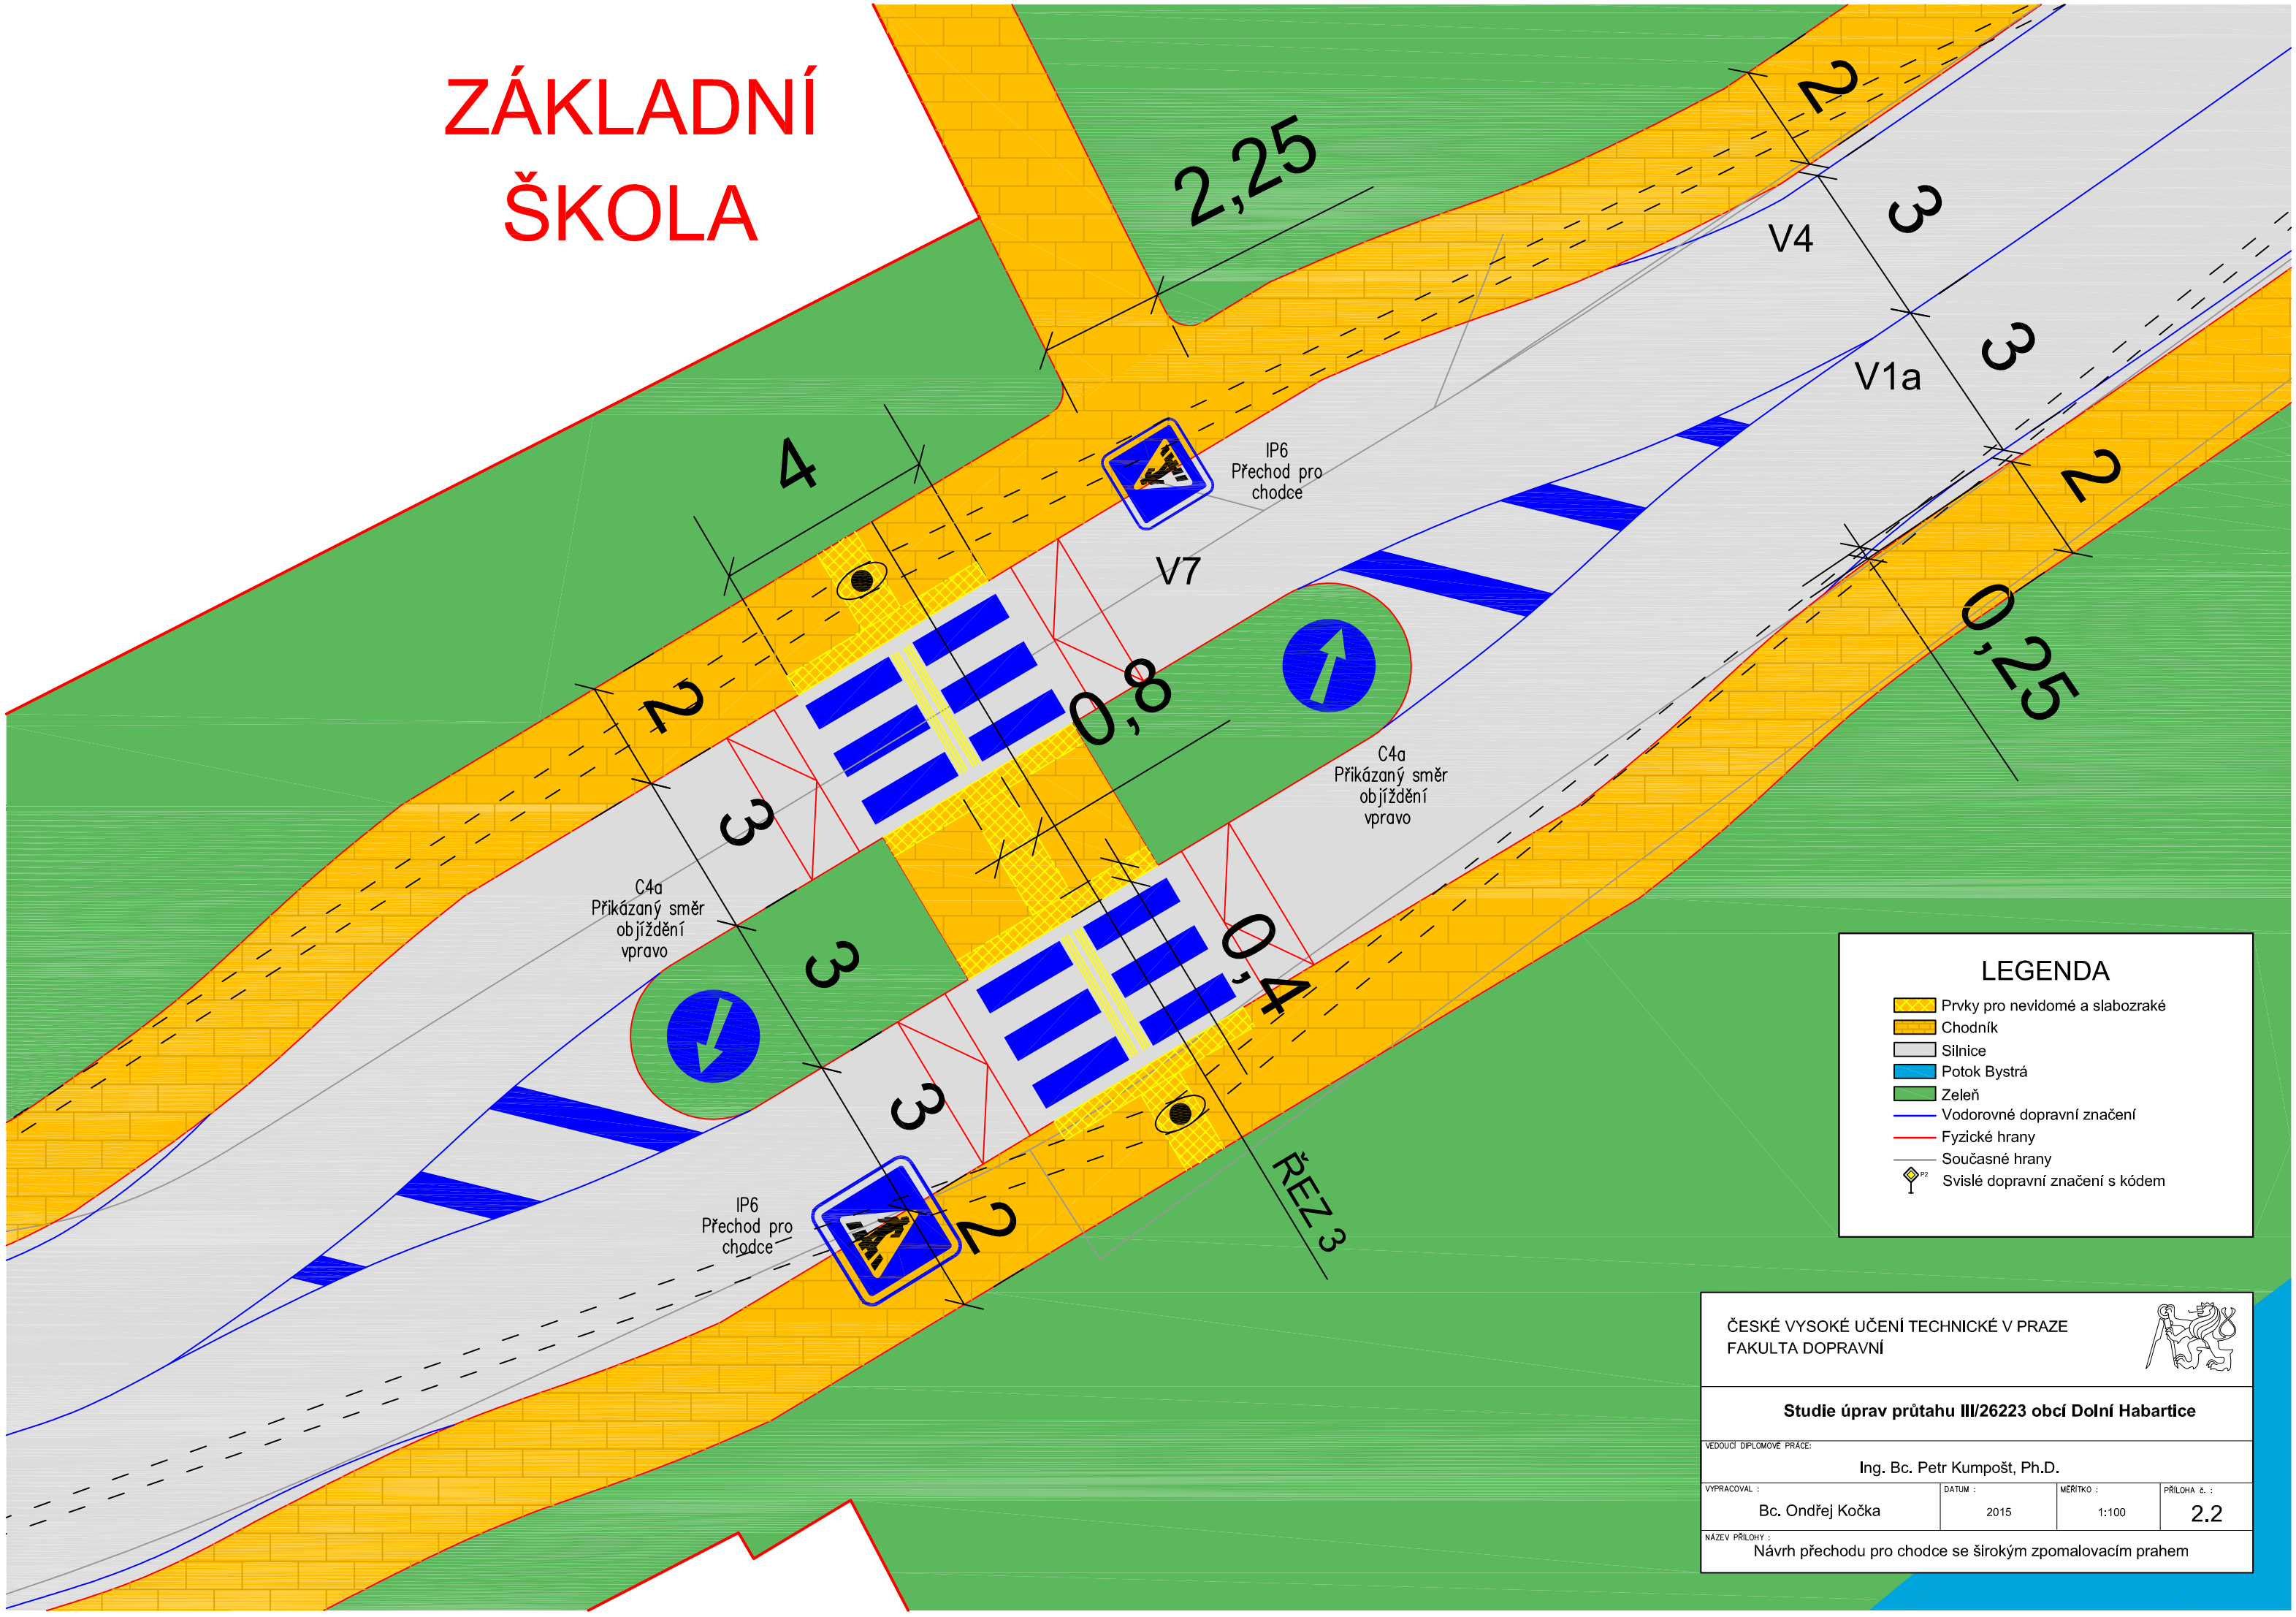
ZÁKLADNÍ ŠKOLA
2,25
4
2
3
0,8
3
3
0,4
2
2
3
2
0,25
V4
V1a
V7
IP6
Přechod pro chodce
C4a
Přikázaný směr objíždění vpravo
C4a
Přikázaný směr objíždění vpravo
IP6
Přechod pro chodce
ŘEZ 3
LEGENDA
Prvky pro nevidomé a slabozraké
Chodník
Silnice
Potok Bystrá
Zeleň
Vodorovné dopravní značení
Fyzické hrany
Současné hrany
Svislé dopravní značení s kódem
ČESKÉ VYSOKÉ UČENÍ TECHNICKÉ V PRAZE
FAKULTA DOPRAVNÍ
Studie úprav průtahu III/26223 obcí Dolní Habartice
VEDOUCÍ DIPLOMOVÉ PRÁCE:
Ing. Bc. Petr Kumpošt, Ph.D.
VYPRACOVAL :
Bc. Ondřej Kočka
DATUM :
2015
MĚŘÍTKO :
1:100
PŘÍLOHA č. :
2.2
NÁZEV PŘÍLOHY :
Návrh přechodu pro chodce se širokým zpomalovacím prahem