
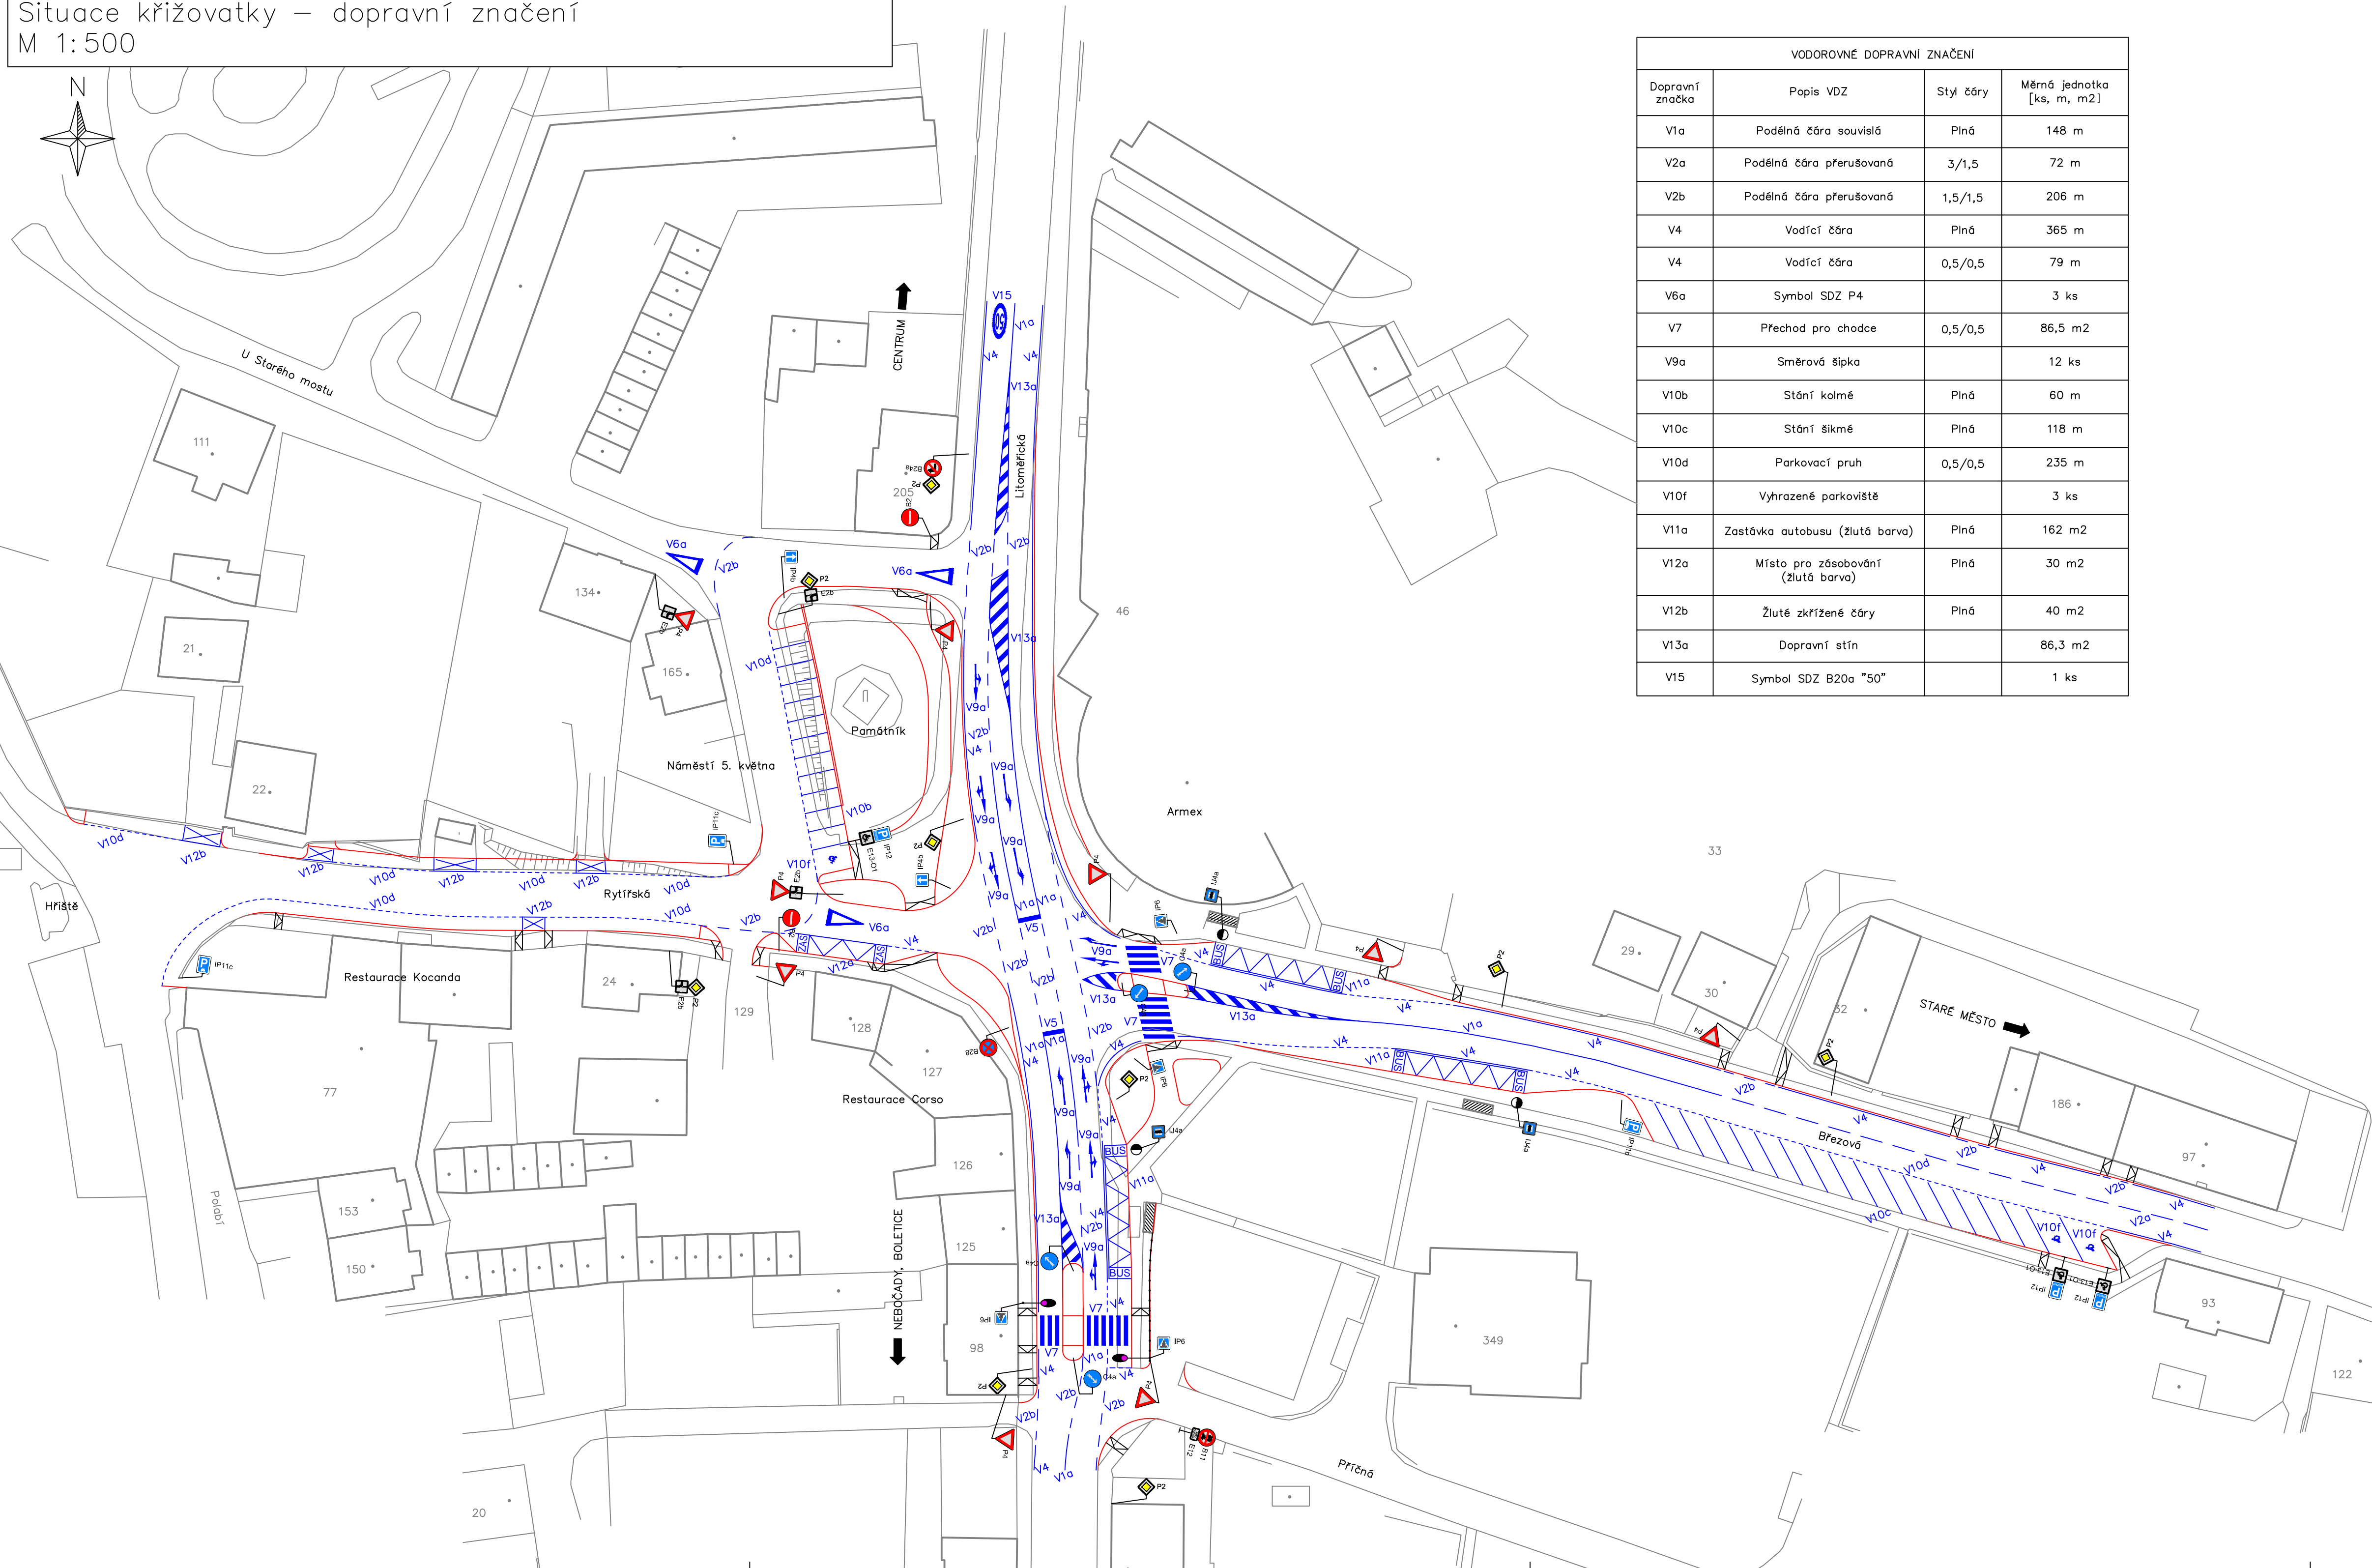


Křižovatka "ČERVENÁ" – Litoměřická – Březová – Rytířská
 Situace křižovatky – dopravní značení
 M 1:500

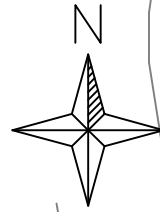

VODOROVNÉ DOPRAVNÍ ZNAČENÍ			
Dopravní značka	Popis VDZ	Styl čáry	Měrná jednotka [ks, m, m2]
V1a	Podélná čára souvislá	Plná	148 m
V2a	Podélná čára přerušovaná	3/1,5	72 m
V2b	Podélná čára přerušovaná	1,5/1,5	206 m
V4	Vodící čára	Plná	365 m
V4	Vodící čára	0,5/0,5	79 m
V6a	Symbol SDZ P4		3 ks
V7	Přechod pro chodce	0,5/0,5	86,5 m2
V9a	Směrová šipka		12 ks
V10b	Stání kolmé	Plná	60 m
V10c	Stání šikmé	Plná	118 m
V10d	Parkovací pruh	0,5/0,5	235 m
V10f	Vyhrazené parkoviště		3 ks
V11a	Zastávka autobusu (žlutá barva)	Plná	162 m2
V12a	Místo pro zásobování (žlutá barva)	Plná	30 m2
V12b	Žluté zkrácené čáry	Plná	40 m2
V13a	Dopravní stín		86,3 m2
V15	Symbol SDZ B20a "50"		1 ks

LEGENDA

	budova		označník zastávky MHD
	vodorovné značení		snížené hrany
	hrany – nové		přístřešek MHD
	hrany – stávající		zbrzdí se zarůžkou pro hůl
	asymetrické osvětlení přechodu		

V místech ukončení výkresu je zřízeno napojení na stávající hrany a VDZ.

SVISLÉ DOPRAVNÍ ZNAČENÍ – ZÁKLADNÍ VELIKOST

Dopravní značka	Popis SDZ	Celkový počet [ks]
P2	Hlavní pozemní komunikace	9
P4	Dej přednost v jízdě!	9
B11	Zákaz vjezdu všech motorových vozidel	1
B2	Zákaz vjezdu všech vozidel	2
B24a	Zákaz odbočování vpravo	1
B28	Zákaz zastavení	1
C4a	Přikázaný směr objíždění vpravo	4
IP4b	Jednosměrný provoz	2
IP6	Přechod pro chodce	4
IP11b	Parkoviště (kolmé nebo šikmé)	1
IP11c	Parkoviště (podélné)	2
IP12	Vyhrazené parkoviště	3
IJ4a	Zastávka (a piktogram)	3
E2b	Tvar křižovatky	2
E12	Text – dva řádky (MIMO ZÁSOBOVÁNÍ)	1
E13-01	Bezbariérové stání	3

ČESKÉ VYSOKÉ UČENÍ TECHNICKÉ V PRAZE
 Fakulta dopravní
 K812 – OSTATY DOPRAVNÍCH SYSTÉMŮ

TYP PRÁCE: Diplomová práce VEDOUČÍ PRÁCE: Ing. Tomáš Padělek

NÁZEV PRÁCE: Analýza bezpečnosti dopravy a návrh optimalizace na vybraných křižovatkách v Děčíně

LOKALITA: Křižovatka "ČERVENÁ" – Litoměřická – Březová – Rytířská

VYPRACOVÁVÁ: Bc. Jakub Hladík DATUM: 5/2015 MĚRITKO: 1:500 FÓRÁT: 4 x A4

NÁZEV VÝKRESU: Situace křižovatky – dopravní značení PŘÍLOHA Č.: 2.2