
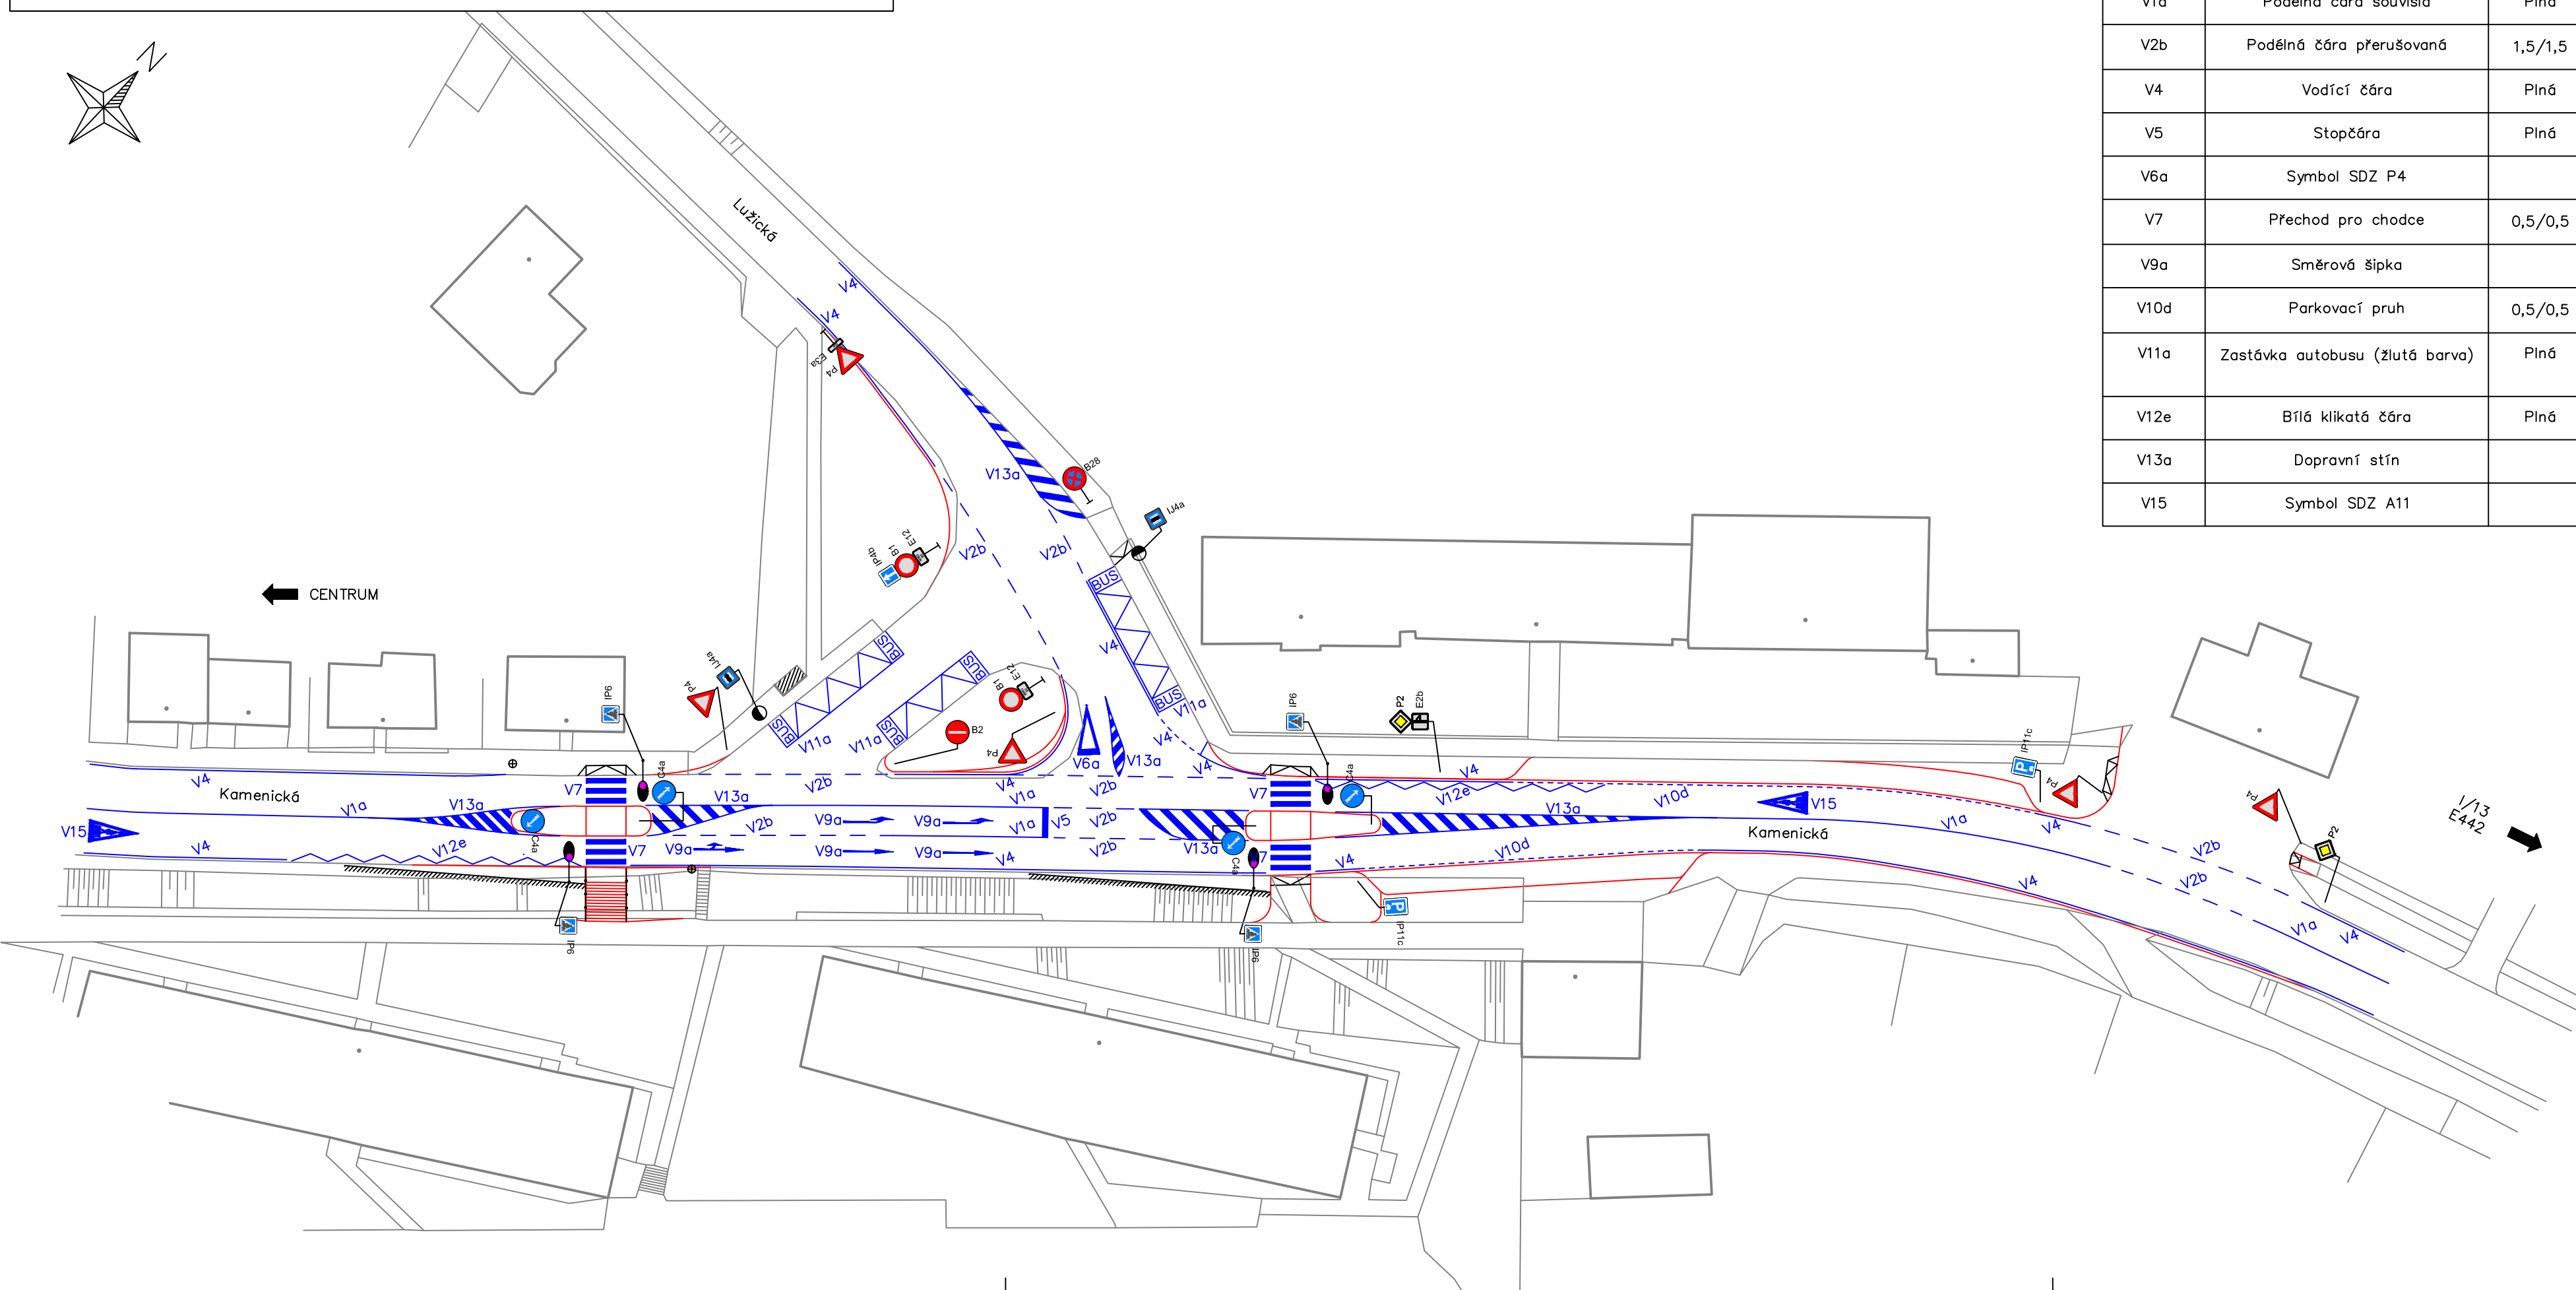


Křižovatka "ŽLUTÁ" – Kamenická – Lužická  
 Situace křižovatky – dopravní značení  
 M 1:500

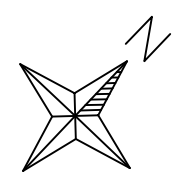

VODOROVNÉ DOPRAVNÍ ZNAČENÍ			
Dopravní značka	Popis VDZ	Styl čáry	Měrná jednotka [ks, m, m2]
V1a	Podélná čára souvislá	Plná	144 m
V2b	Podélná čára přerušovaná	1,5/1,5	167 m
V4	Vodíčí čára	Plná	315 m
V5	Stopčára	Plná	1 ks
V6a	Symbol SDZ P4		1 ks
V7	Přechod pro chodce	0,5/0,5	40 m2
V9a	Směrová šipka		5 ks
V10d	Parkovací pruh	0,5/0,5	87 m
V11a	Zastávka autobusu (žlutá barva)	Plná	126 m2
V12e	Bílá klikatá čára	Plná	63 m
V13a	Dopravní stín		93 m2
V15	Symbol SDZ A11		2 ks

LEGENDA

- budova
- přístřešek MHD
- vodorovné značení
- hrany – nové
- hrany – stávající
- označnick zastávky MHD
- snížené hrany
- zbradilí se zarážkou pro hůl
- asymetrické osvětlení přechodu
- lampa veřejného osvětlení

V místech ukončení výkresu je zřízeno napojení na stávající hrany a VDZ.

SVISLÉ DOPRAVNÍ ZNAČENÍ – ZÁKLADNÍ VELIKOST		
Dopravní značka	Popis SDZ	Celkový počet [ks]
P2	Hlavní pozemní komunikace	2
P4	Dej přednost v jízdě!	5
B1	Zákaz vjezdu všech vozidel	2
B2	Zákaz vjezdu všech vozidel	1
B28	Zákaz zastavení	1
C4a	Příkázaný směr objíždění vpravo	4
IP4b	Jednosměrný provoz	1
IP6	Přechod pro chodce	4
IP11c	Parkoviště – podélné stání	2
IJ4a	Zastávka (a piktogram)	2
E2b	Tvar křižovatky (individuální)	1
E3a	Vzdálenost (50m)	1
E12	Text – dva řádky (MIMO MHD)	2

ČESKÉ VYSOKÉ UČENÍ TECHNICKÉ V PRAZE  
 Fakulta dopravní  
 K812 – OŠTAV DOPRAVNÍCH SYSTÉMŮ

TYP PRÁCE: Diplomová práce      VEDOUcí PRÁCE: Ing. Tomáš Padělek

NÁZEV PRÁCE: Analýza bezpečnosti dopravy a návrh optimalizace na vybraných křižovatkách v Děčíně

LOKALITA: Křižovatka "ŽLUTÁ" – Kamenická – Lužická

VYPRACOVAL: Bc. Jakub Hladík	DATE: 5/2015	MĚŘITKO: 1:500	FORMÁT: 4 x A4
NÁZEV VÝKRESU: Situace křižovatky – dopravní značení			PŘÍLOHA C.: 4,2