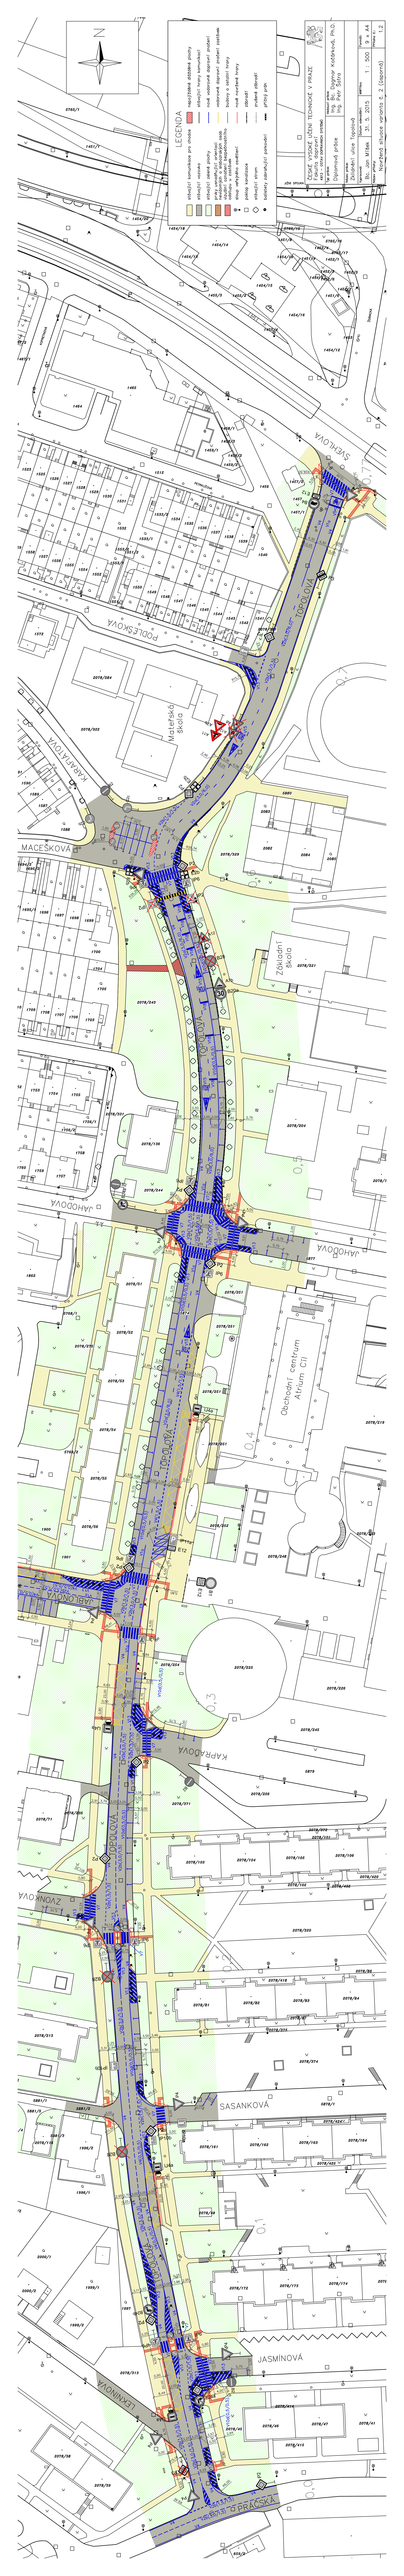
LEGENDA
stávající komunikace pro chodce
stávající vozovka
