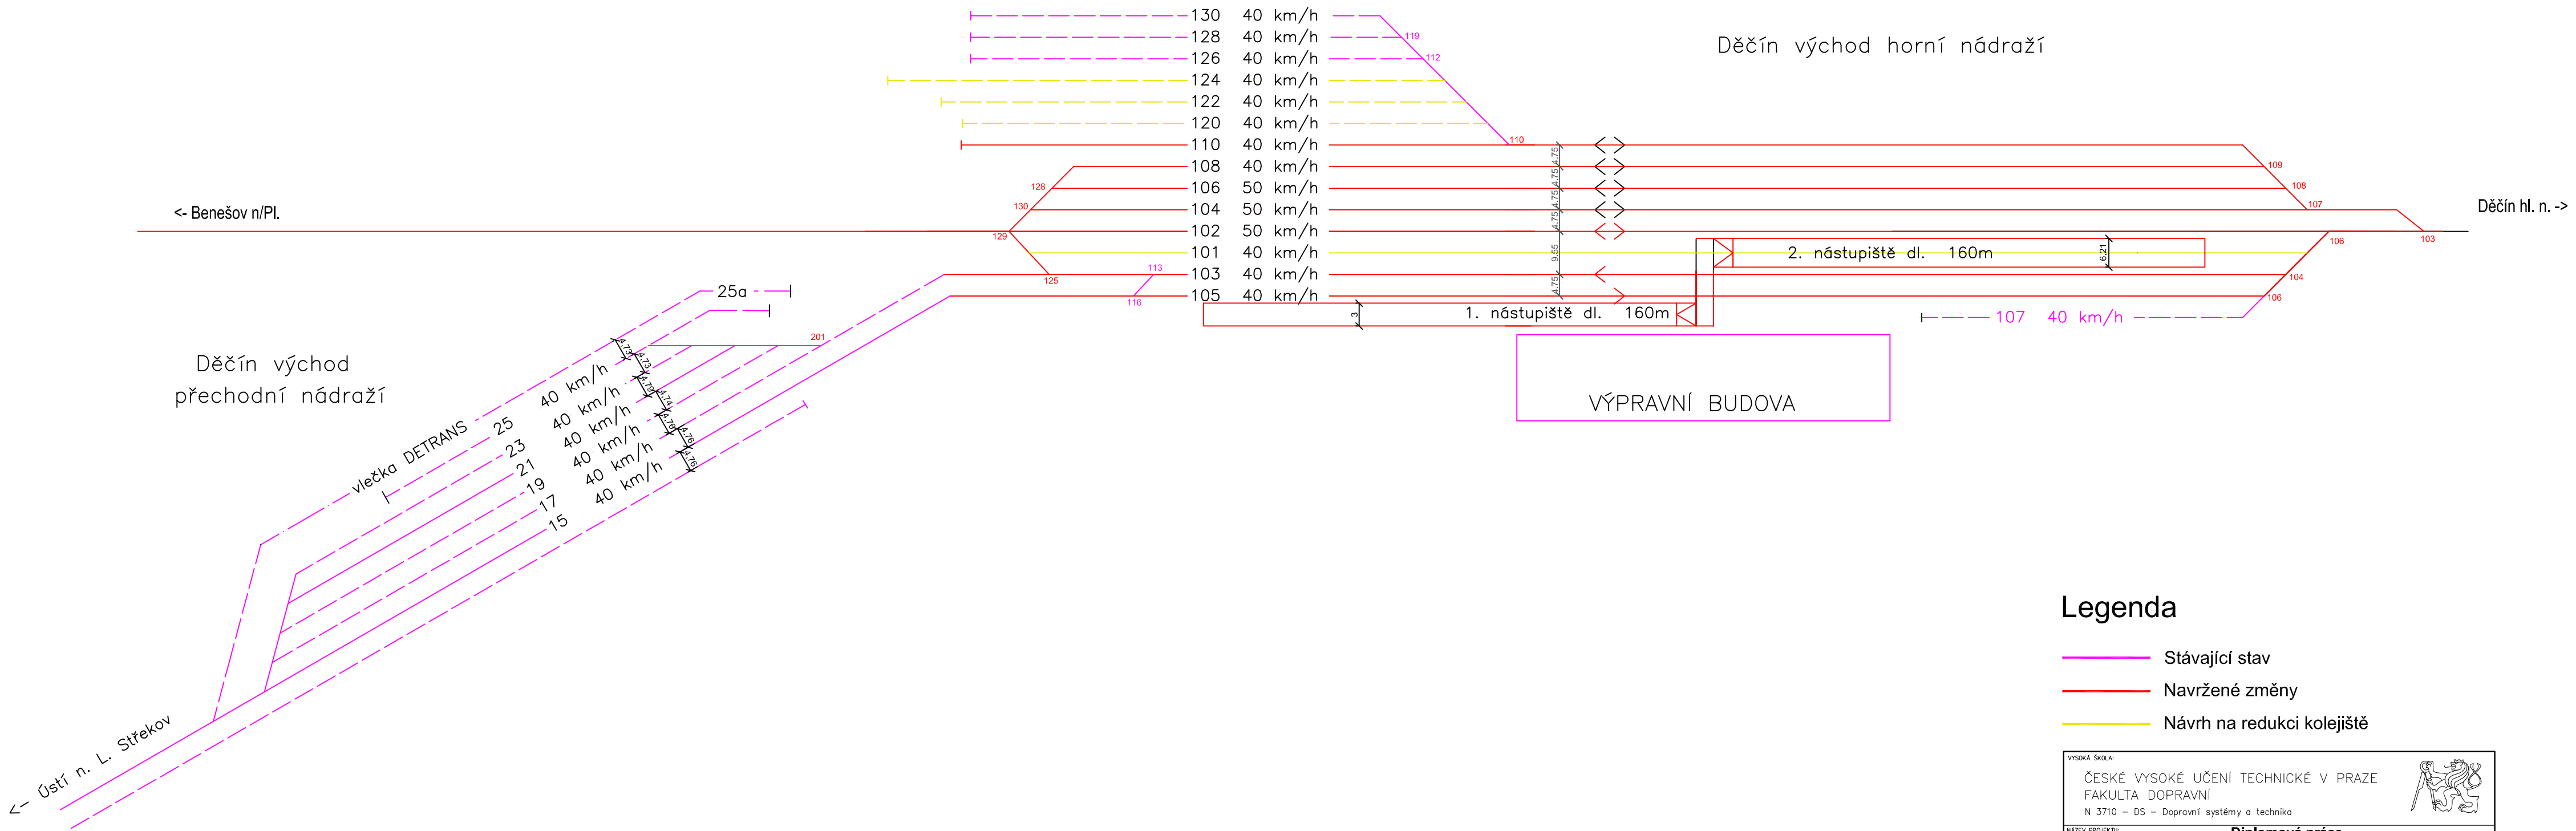

Legenda

- Stávající stav
- Navržené změny
- Návrh na redukci kolejiště

VYSOKÁ ŠKOLA: ČESKÉ VYSOKÉ UČENÍ TECHNICKÉ V PRAZE FAKULTA DOPRAVNÍ N 3710 – DS – Dopravní systémy a technika			
NÁZEV PROJEKTU: **Diplomová práce** **Rekonstrukce železniční stanice** **Děčín východ (horní nádraží)**			
VYPRACOVAL : Jan Liebl	DATUM : 25/3/2015	MĚŘÍTKO : /	PŘÍLOHA č. : 4
NÁZEV PŘÍLOHY : Dopravní schéma železniční stanice – varianta 2.			