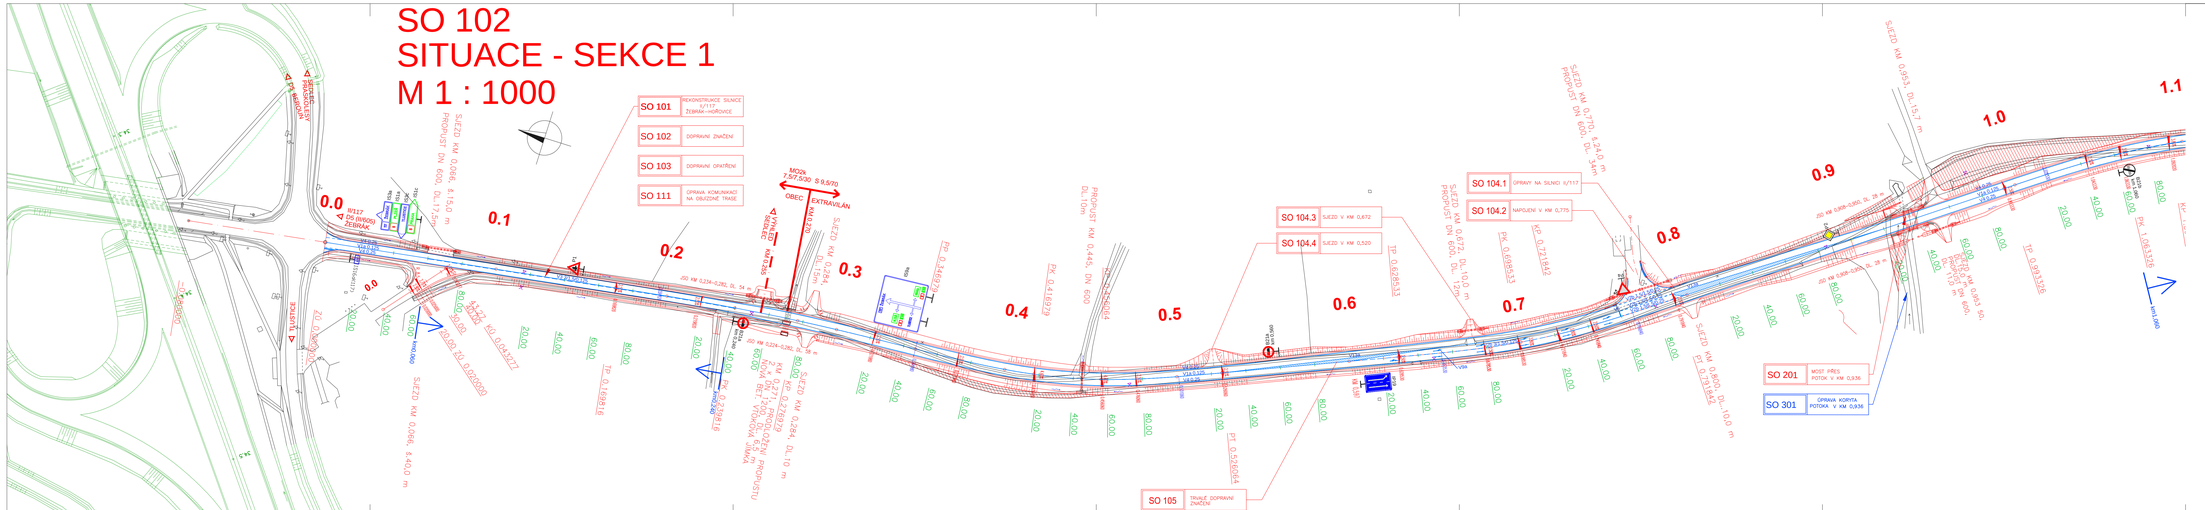
SO 102
SITUACE - SEKCE 1
M 1 : 1000
SO 101 REKONSTRUKCE SILNICE II/117 ŽEBRÁK–HOŘOVICE
SO 102 DOPRAVNÍ ZNAČENÍ
SO 103 DOPRAVNÍ OPATŘENÍ
SO 111 ÚPRAVA KOMUNIKACÍ NA OBSLUŽNÉ TRASE
SO 104.1 OPRAVY NA SILNICI II/117
SO 104.2 NAPOJENÍ V KM 0,775
SO 104.3 SJEZD V KM 0,672
SO 104.4 SJEZD V KM 0,520
SO 105 TRVALÉ DOPRAVNÍ ZNAČENÍ
SO 201 MOST PŘES POTOK V KM 0,936
SO 301 ÚPRAVA KORYTA POTOKA V KM 0,936
0.0
0.1
0.2
0.3
0.4
0.5
0.6
0.7
0.8
0.9
1.0
1.1
II/117 ŽEBRÁK
ŽEBRÁK
HOŘOVICE
OBEC
EXTRAVILÁN
KM 0,000
KM 0,224
SJEZD KM 0,066, R 15,0 m
SJEZD KM 0,066, R 40,0 m
PROPUSTY DN 600, DL 12,7 m
PROPUST KM 0,445, DN 600, DL 10m
PROPUSTY DN 600, DL 12,0 m
SJEZD KM 0,672, PROPUSTY DN 600, DL 12m
SJEZD KM 0,653, DL 15,7 m
SJEZD KM 0,600, DL 10,0 m
SJEZD KM 0,808-0,900, DL 28 m
TP 1,169/16
TP 0,628/33
TP 0,721/842
TP 0,983/326
PK 1,168/326
