


SO 101 SITUACE - SEKCE 1 M 1 : 1000

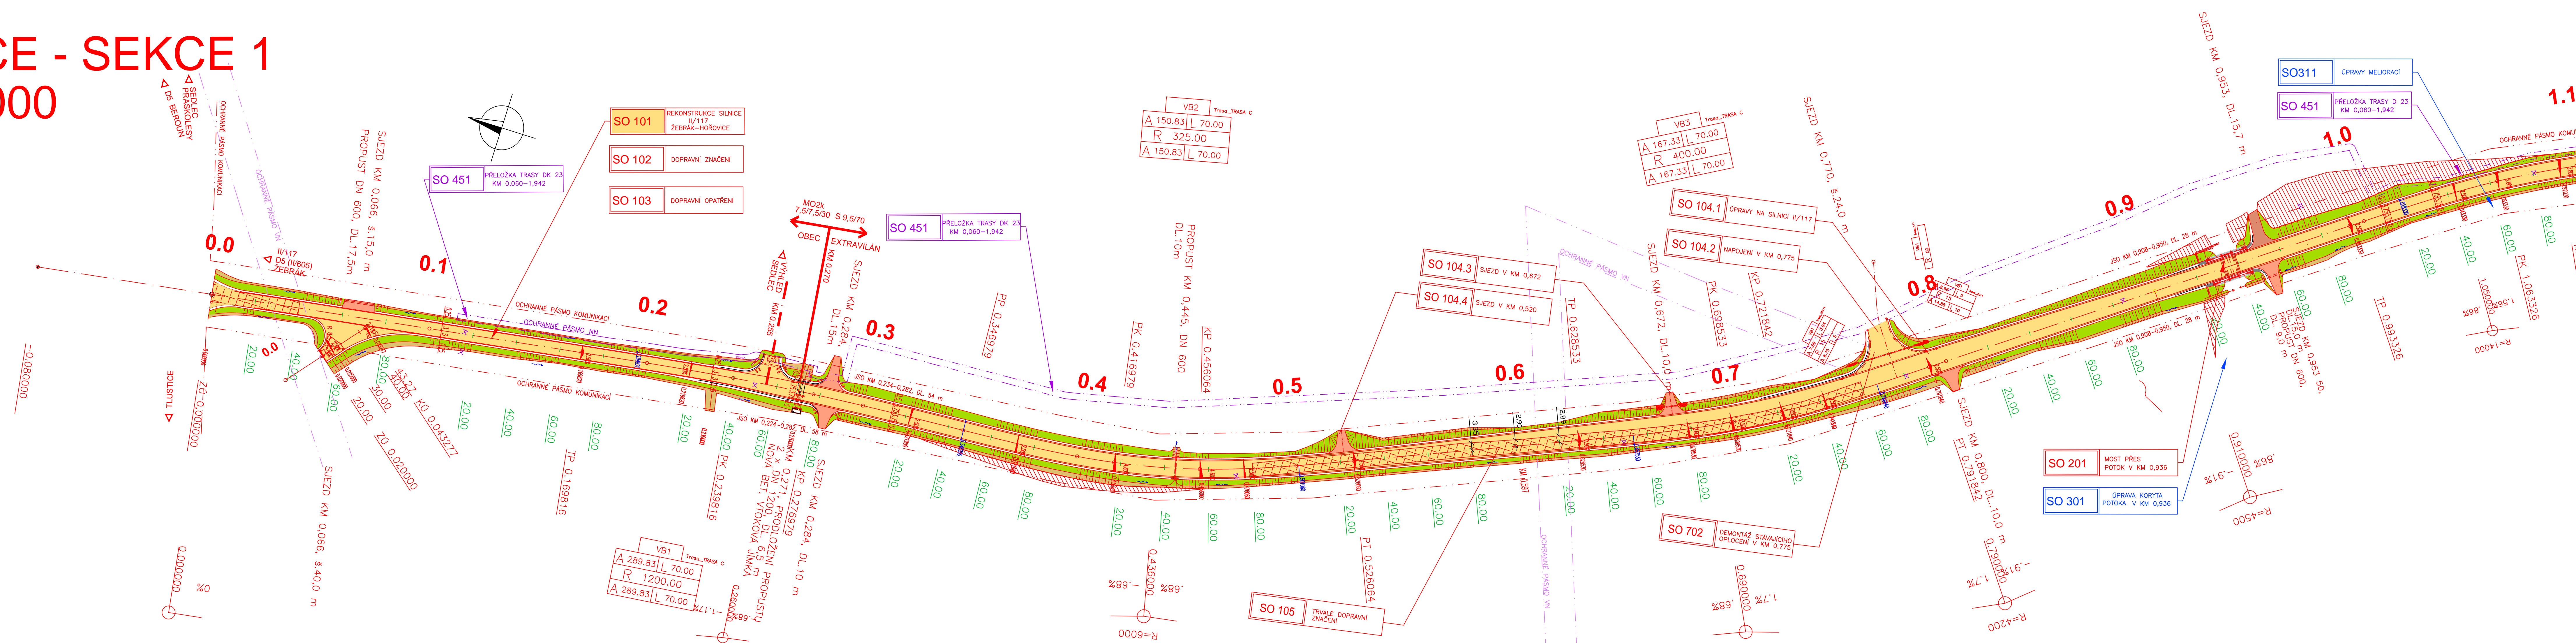

- LEGENDA:**
- NOVÁ ASFALTOVÁ VOZOVKA, VÝMĚNA CELÉ KONSTRUKCE
 - ASFALTOVÁ VOZOVKA S VYUŽITÍM PODKLADNÍCH VRSTEV
 - SJEZDY NA POZEMKY – ASFALTOVÁ VOZOVKA
 - SJEZDY NA POZEMKY – VOZOVKA Z R-MATERIÁLU
 - NÁSYP
 - PLOCHA REKULTIVACE
 - VÝKOP
 - 12 GEOLOGICKÝ VRT
 - OCHRANNÉ PÁSMO VN
 - OCHRANNÉ PÁSMO KOMUNIKACI
 - OCHRANNÉ PÁSMO DRAHY
 - TRVALÝ ZÁBOR
 - DOČASNÝ ZÁBOR
 - KRÁTKODOBÝ ZÁBOR

II/117 ŽEBRÁK-HOŘOVICE, REKONSTRUKCE SILNICE VČ. ROZŠÍŘENÍ A NAROVNÁNÍ

OBJEDNATEL DOKUMENTACE:
 \Rozpisky\str_kraj.jpg
STŘEDOČESKÝ KRAJ
 Zborovská 11, 150 21 Praha 5

PROJEKTOVÁ, INŽENÝRSKÁ A KONZULTAČNÍ ORGANIZACE				VPÚ VÝVOJ DECO PRAHA a.s. PODBAŠKA 1014/20, 180 00 PRAHA 6 PROJEKTOVÝ ATELIÉR		
CERTIFIKÁT ISO 9001	PROJEKTANT	VYPRACOVAL	KONTROLA			HIP
	ING. BIELA	ING. Z.BIELA	ING. M.VEJSADA	ING. Z.BIELA		
OBJEKT	SO 101 REKONSTRUKCE SILNICE II/117 ŽEBRÁK – HOŘOVICE				ČÍSLO ZAKÁZKY	1-0053-00/30
					DOKUMENTACE	PDPS
					MĚŘÍTKO	1:1000
					DATUM	11.2011
					POČET FORMÁTŮ	7 A4
SITUACE – SEKCE 1		ČÍSLO KOPIE	ČÁST	ČÍSLO PŘÍLOHY		
			B	2.1		

DOKUMENTACE LZE UŽÍVAT POUZE VE SMYSLU PŘEKLÁDEK SLOŽENÝCH O ČÁSTI VÝKRESŮ, O JEJICH ČÁSTI, MOŽE BYTI KOPÍROVÁN NEBO JINAK ZPŮSOBEM ROZŠÍŘOVÁN POUZE PO PŘEDCHOZÍM SOUHLASÍ VPU DECO PRAHA a.s.