



SO 101 SITUACE - SEKCE 2 M 1 : 1000

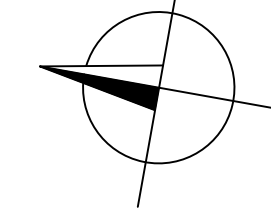

- SO 101 REKONSTRUKCE SILNICE II/117 ŽEBRÁK-HOŘOVICE
- SO 102 DOPRAVNÍ ZNAČENÍ
- SO 103 DOPRAVNÍ OPATŘENÍ

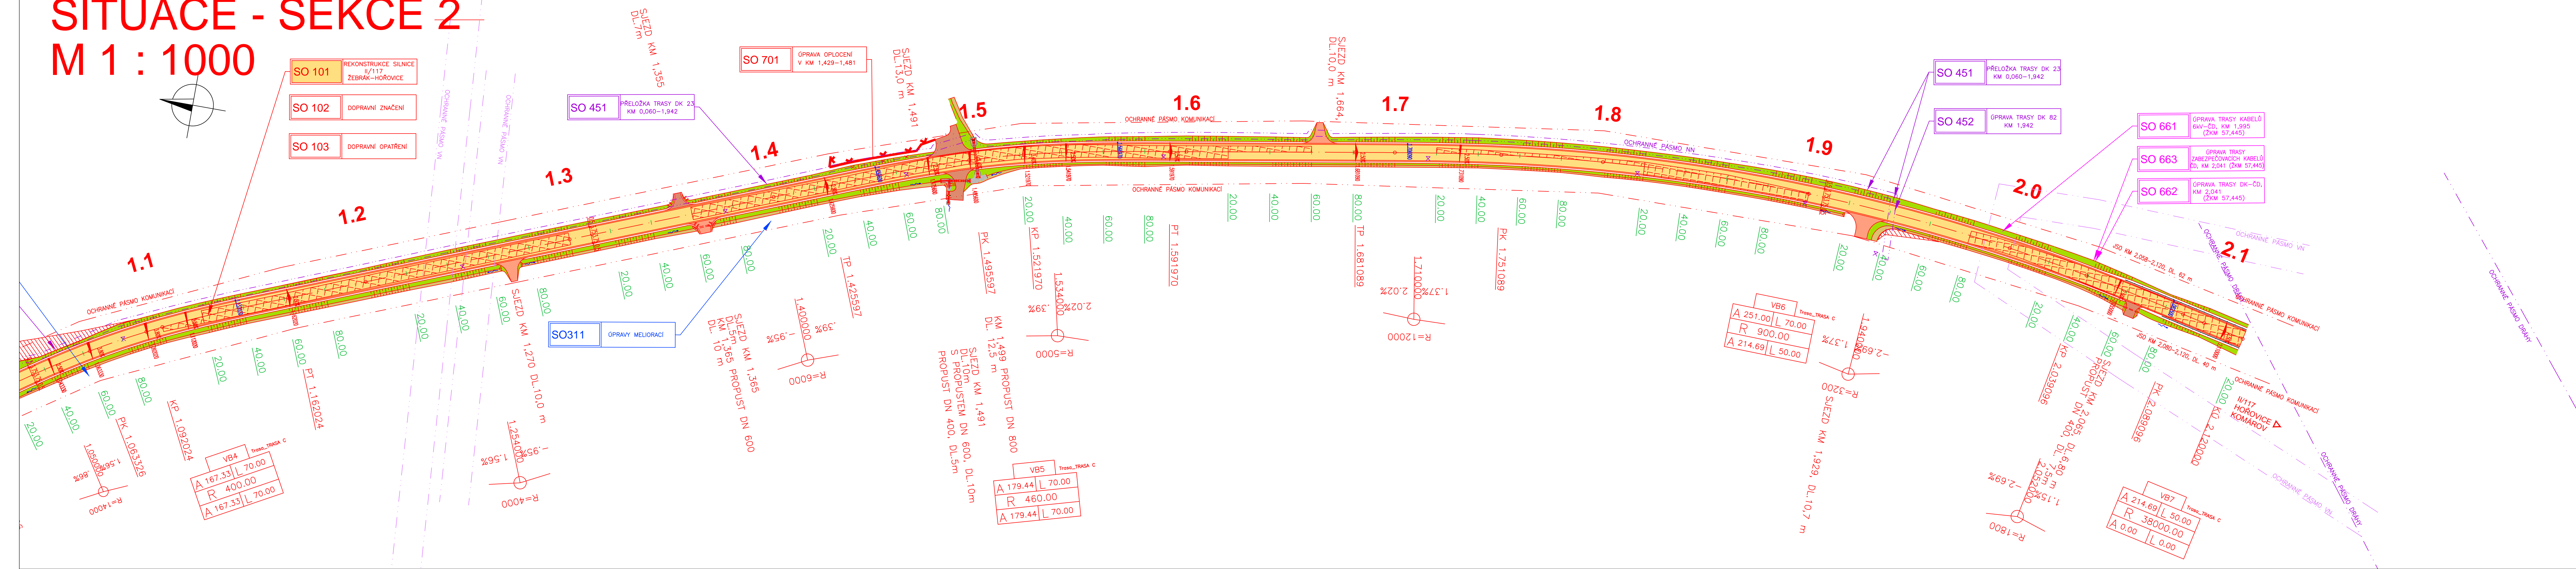

- LEGENDA:**
- NOVÁ ASFALTOVÁ VOZOVKA, VÝMĚNA CELE KONSTRUKCE
 - ASFALTOVÁ VOZOVKA S VYUŽITÍM PODKLADNÍCH VRSTEV
 - SJEZDY NA POZEMKY – ASFALTOVÁ VOZOVKA
 - SJEZDY NA POZEMKY – VOZOVKA Z R-MATERIÁLU
 - NÁSYP
 - PLOCHA REKULTIVACE
 - VÝKOP
 - 12 GEOLOGICKÝ VRT
 - OCHRANNÉ PÁSMO VN
 - OCHRANNÉ PÁSMO KOMUNIKACÍ
 - OCHRANNÉ PÁSMO DRAHY
 - TRVALÝ ZÁBOR
 - DOČASNÝ ZÁBOR
 - KRÁTKODOBÝ ZÁBOR

II/117 ŽEBRÁK-HOŘOVICE, REKONSTRUKCE SILNICE VČ. ROZŠÍŘENÍ A NAROVNÁNÍ

OBJEDNATEL DOKUMENTACE:
 \Rozpisky\str_kraj.jpg
STŘEDOČESKÝ KRAJ
 Zborovská 11, 150 21 Praha 5

PROJEKTOVÁ, INŽENÝRSKÁ A KONZULTAČNÍ ORGANIZACE				VPO	
CERTIFIKACE ISO 9001				VPO DECO PRAHA s.r.o.	
PROJEKTANT	VYPRACOVAL	KONTROLA	HIP	PROJEKTOVÝ ATELIER	
ING. BIELA	ING. Z.BIELA	ING. M.VEJSADA	ING. Z.BIELA	ČÍSLO ZAKÁZKY	1-0053-00/30
OBJEKT				DOKUMENTACE	PDPS
SO 101 REKONSTRUKCE SILNICE II/117 ŽEBRÁK – HOŘOVICE				MĚŘÍTKO	1:1000
SITUACE – SEKCE 2				DATUM	11.2011
DOKUMENTACE LZE UŽÍVAT POUZE VE SMĚRU PŘEJÍŽDĚ SMĚRY O DĚL. VÝKRES, O JEHO ČÁSTI, MOŽE BÝT KOPÍROVÁN NEBO JINAK ZPŮSOBEM ROZŠŘOVÁN POUZE PO PŘEDCHOZÍM SOHLASÍ VPO DECO PRAHA s.r.o.				POČET FORMÁTŮ	7 A4
				ČÍSLO KOPIE	ČÁST
				B	2.2