

SO 101 PODÉLNÝ PROFIL M 1:2000/200

SKLONOVÉ POMĚRY:

SILN. II/117
ŽEBRÁK

SEZNAM POUŽITÝCH ZKRATEK:

JSO jednostranné svodilové
N2 stupeň zdržení svodidla
PT zpevnění dna příkopu
betonovými tvárnicemi

KÓTY NIVELETY:


KÓTY TERÉNU:

SROVNÁVACÍ ROVINA:

STANIČENÍ:

VZDÁLENOST PŘ. ŘEZŮ:

SMĚROVÉ POMĚRY:

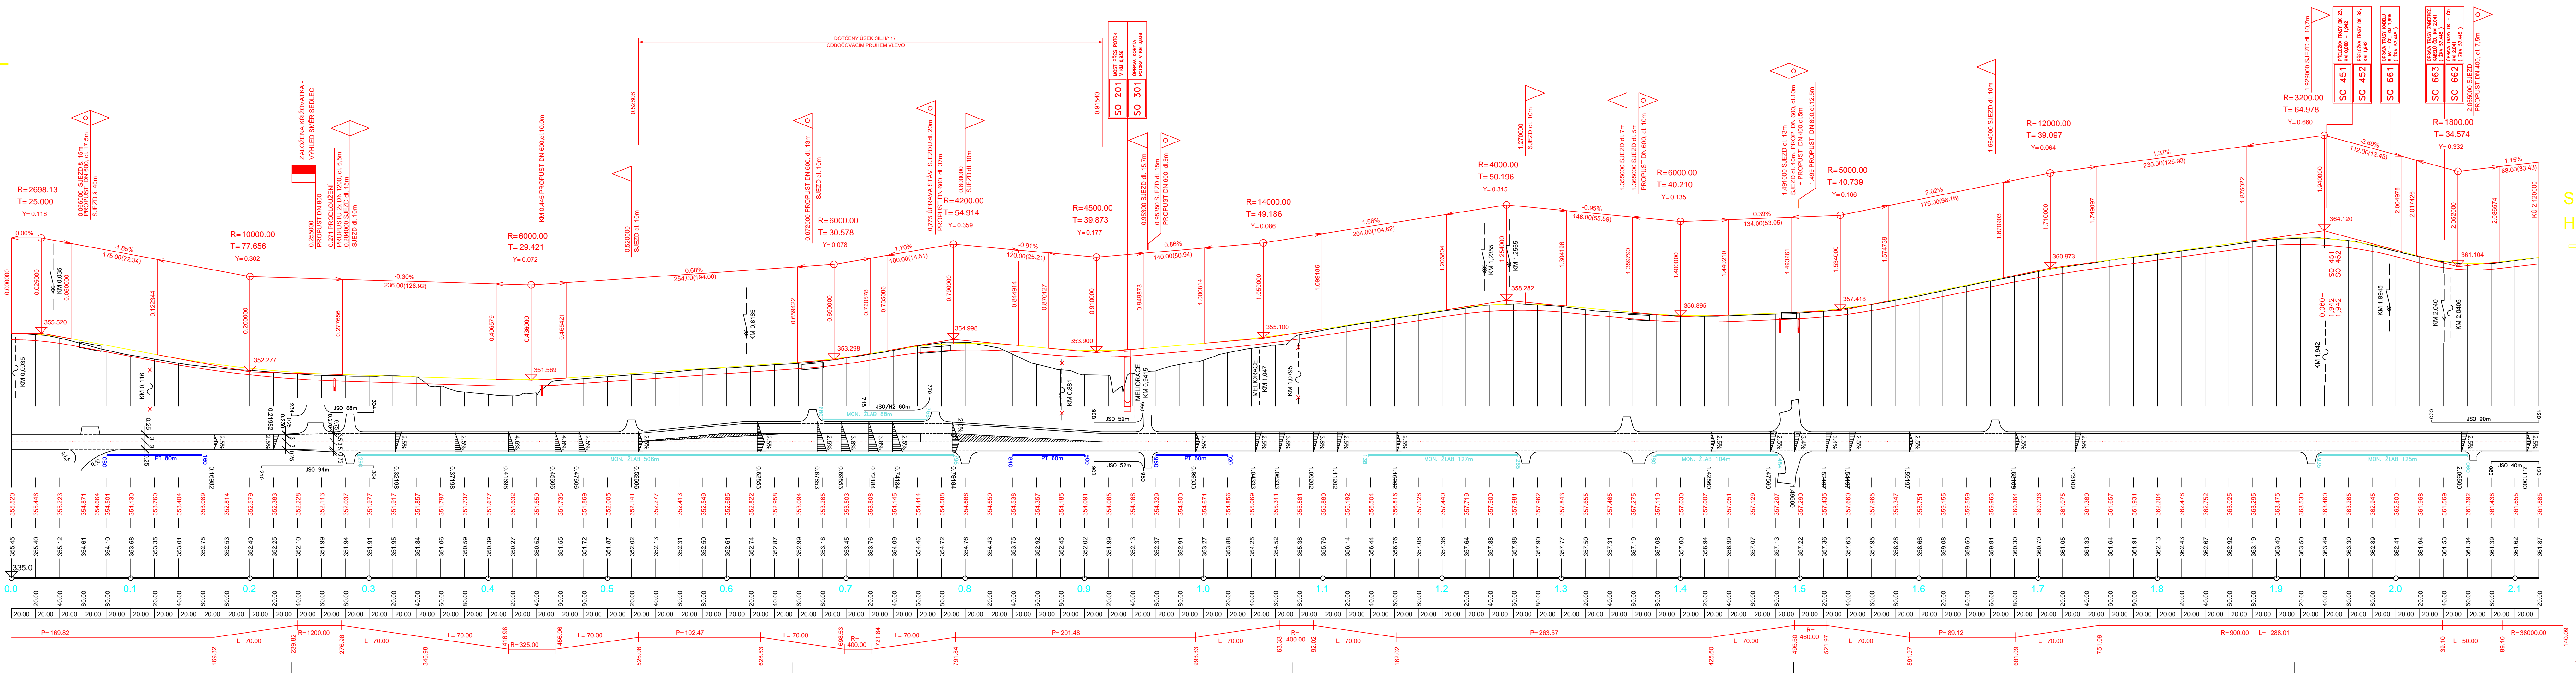

SILN. II/117
HOŘOVICE

OBJEDNATEL STAVBY	Sředočeský kraj Zborovská 11 150 20 Praha 5
ZHOTVITEL	STRABAG a.s. Na Bělidě 198/21 150 00 Praha 5

II/117 ŽEBRÁK-HOŘOVICE, REKONSTRUKCE SILNICE VČ. ROZŠÍŘENÍ A NAROVNÁNÍ

JTSK	±0,000 = m. n.m.	Bpv
PROJEKTOVÁ, INŽENÝRSKÁ A KONZULTAČNÍ ORGANIZACE	VÝP DECO PRAHA s.r.o., PODBAŠKÁ 101/20, 160 00 PRAHA 6 www.vypdeco.cz	
PROJEKTANT	VYPRACOVAL	KONTROLA
ING. A.ONDOVČÁKOVÁ	ING. A.ONDOVČÁKOVÁ	ING. M.VEJSADA
ING. T.ROZTOČIL	ING. HIP	ING. T.ROZTOČIL
ATELIER DOPRAVNÍCH STAVĚB	ČÍSLO ZAKÁZKY	1-0053-02/40
SO 101	DOKUMENTACE	RDS
REKONSTRUKCE SILNICE II/117	MĚŘÍTKO	1:2000/200
ŽEBRÁK - HOŘOVICE	DATUM	02.2014
PODÉLNÝ PROFIL 1:2000/200	POČET FORMÁTŮ	7 A4
ČÁST	ČÍSLO PŘÍLOHY	ČÍSLO KOPIE
B	3.1	
KÓD	ZH_R05_LB_101_3.1	

DOKUMENTO JE LÉŽNÍ POLEZE VE SMĚRU PŘESNÉ SALONY O BIL. VÝKRES, O JEDN. ČÁST, MŮŽE BÝT KOPÍROVÁN NEBO JINÝM SPŮSOBEM ROZŠŮŘOVÁN POLEZE PO PŘEDCHOZÍM SOHLASÍ VÝP DECO PRAHA s.r.o.