
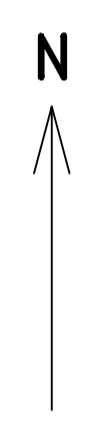


Situace křižovatky - velkorysá varianta s okružní křižovatkou

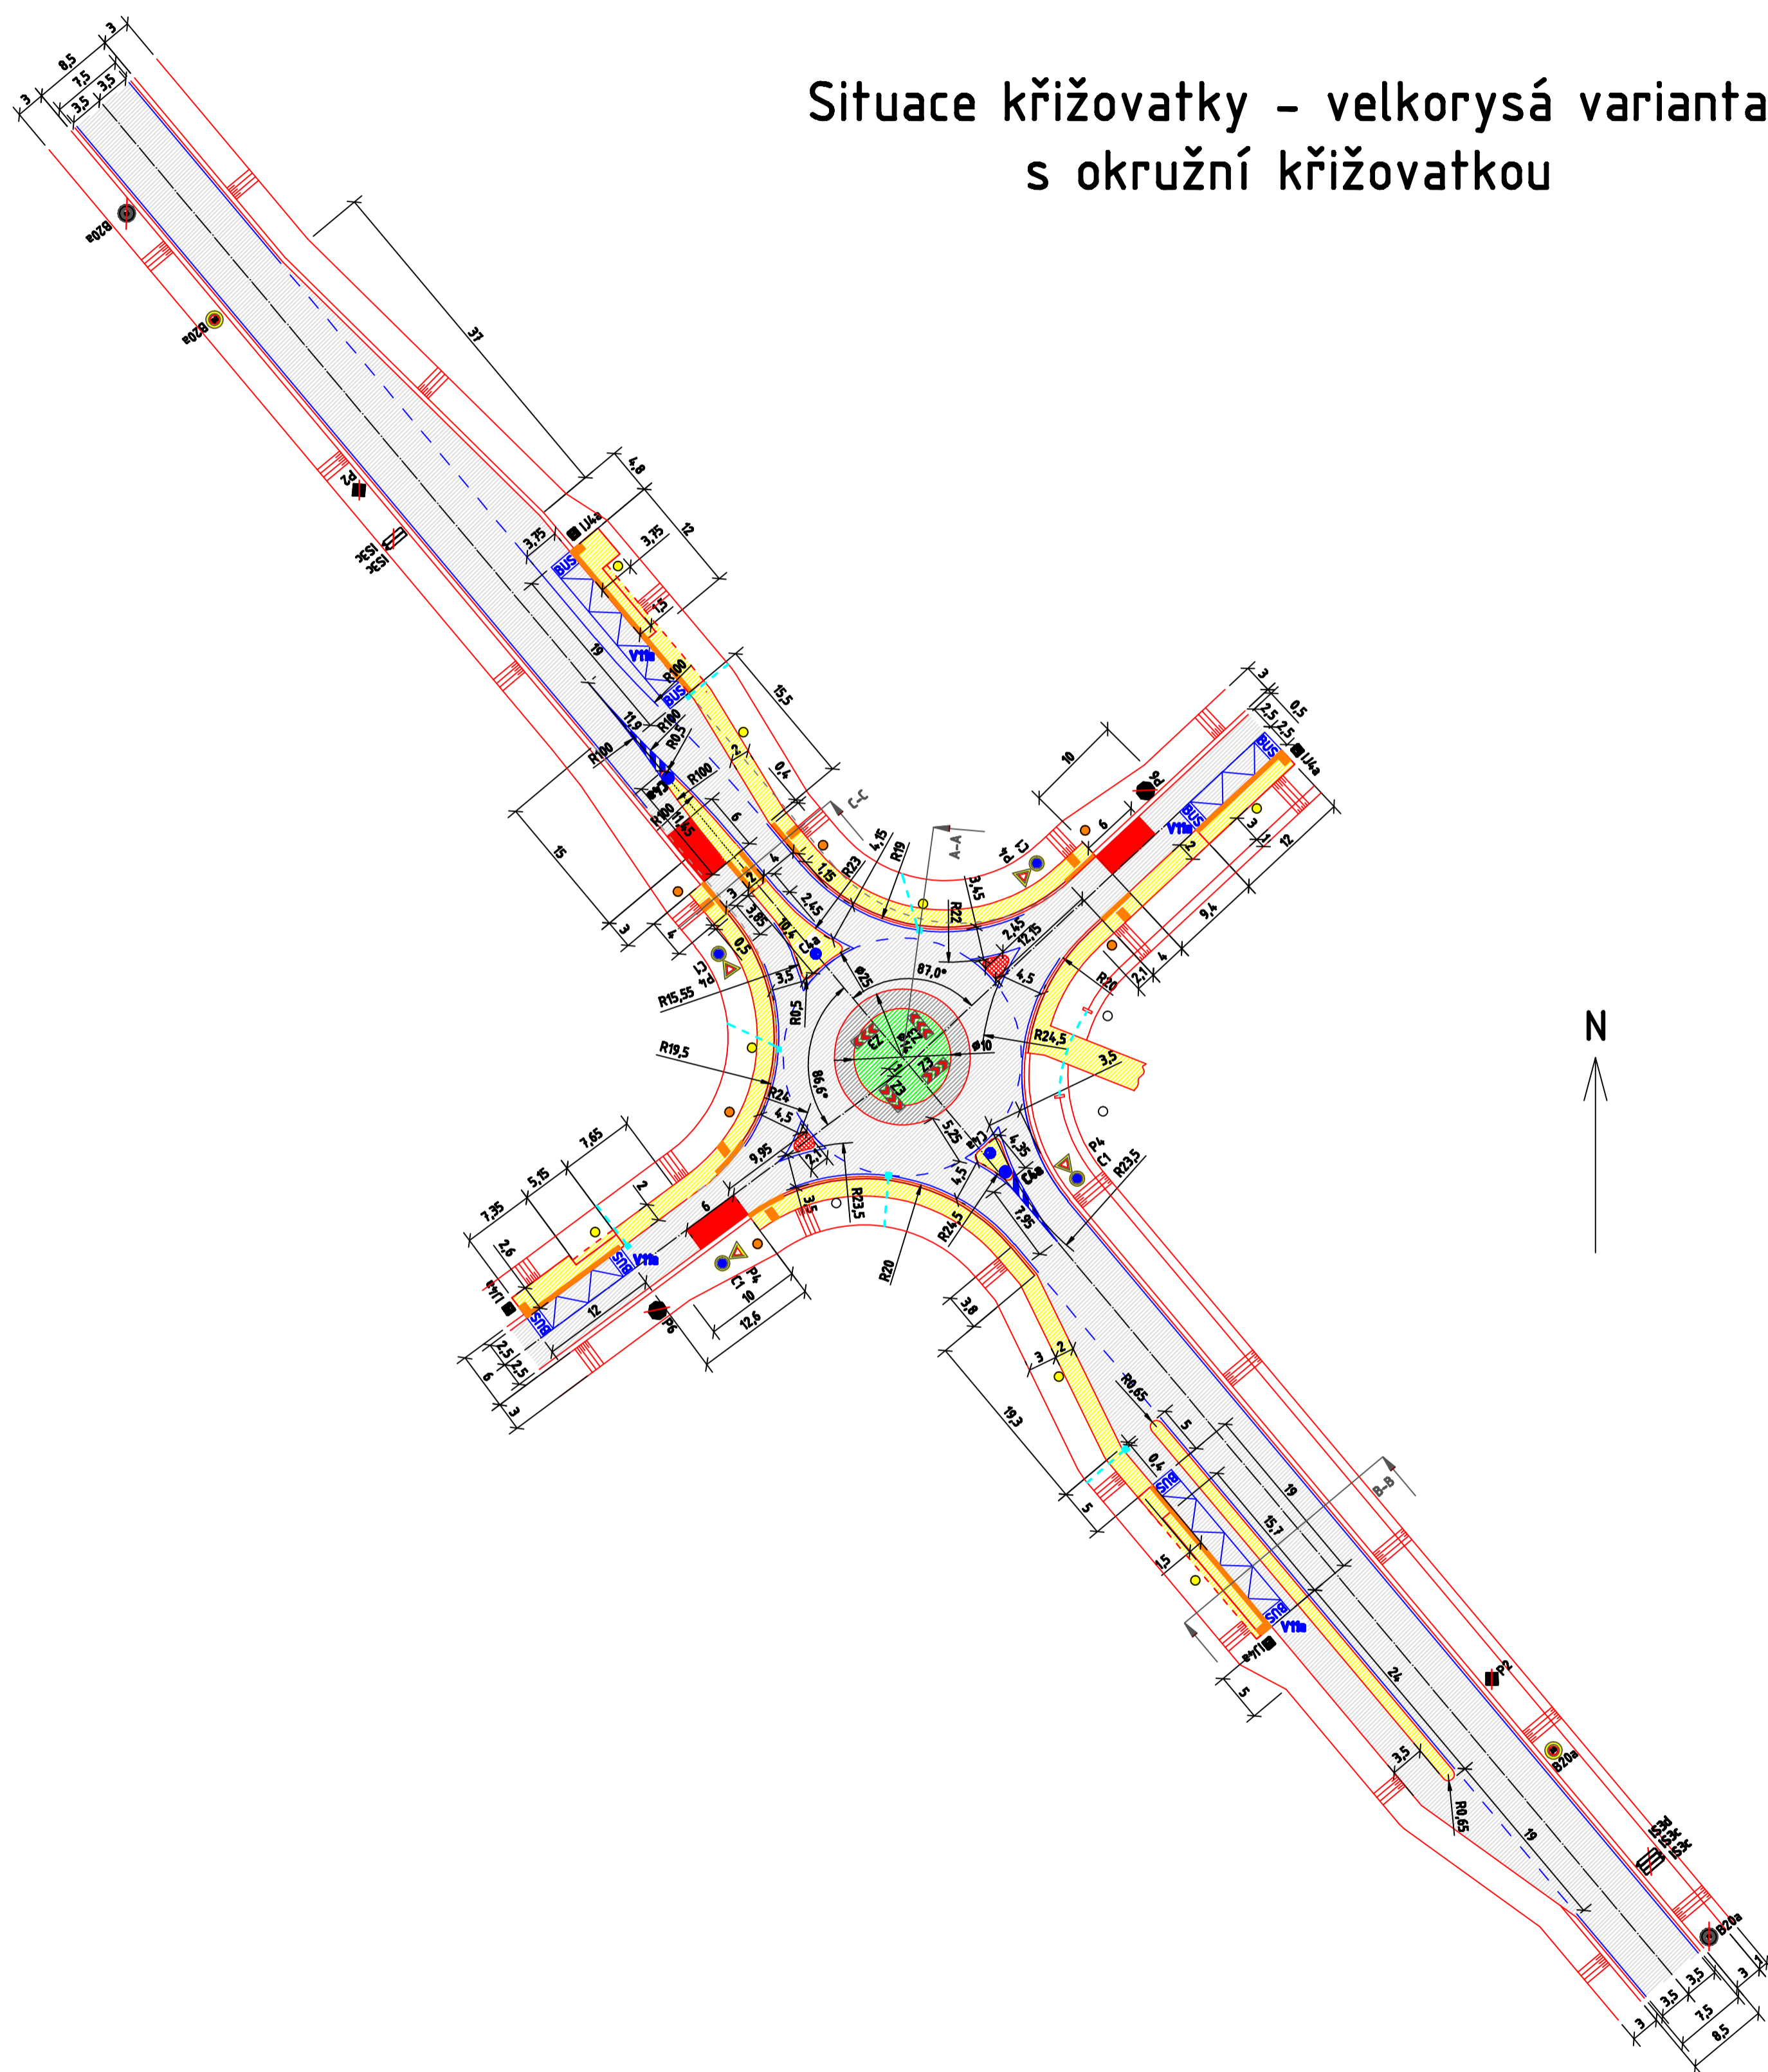

Legenda:

- Původní hrany komunikace
- Fyzické hrany obrub
- Zábradlí
- Vodorovné dopravní značení
- Stávající zastávka
- Navrhovaná prodloužená zastávka
- Odvodnění trubním propustkem
- Vozovka
- Chodníky
- Projížděný prstenec okružní křižovatky
- Sřed okružní křižovatky
- Prvky pro nevidomé a slabozraké
- Projížděný vrchlík
- Navrhovaná vpusť do kanalizace
- Rocihinda
- Veřejné osvětlení
- Navrhované veřejné osvětlení
- Osvětlení místa pro přecházení
- ▽ Původní svislé dopravní značení
- Nové svislé dopravní značení
- ▽ Zrušené svislé dopravní značení