


Podélný profil: OBCHVAT - HLUČÍN M 1:5000/500
Rozsah: km 0,00000 - km 3,63194

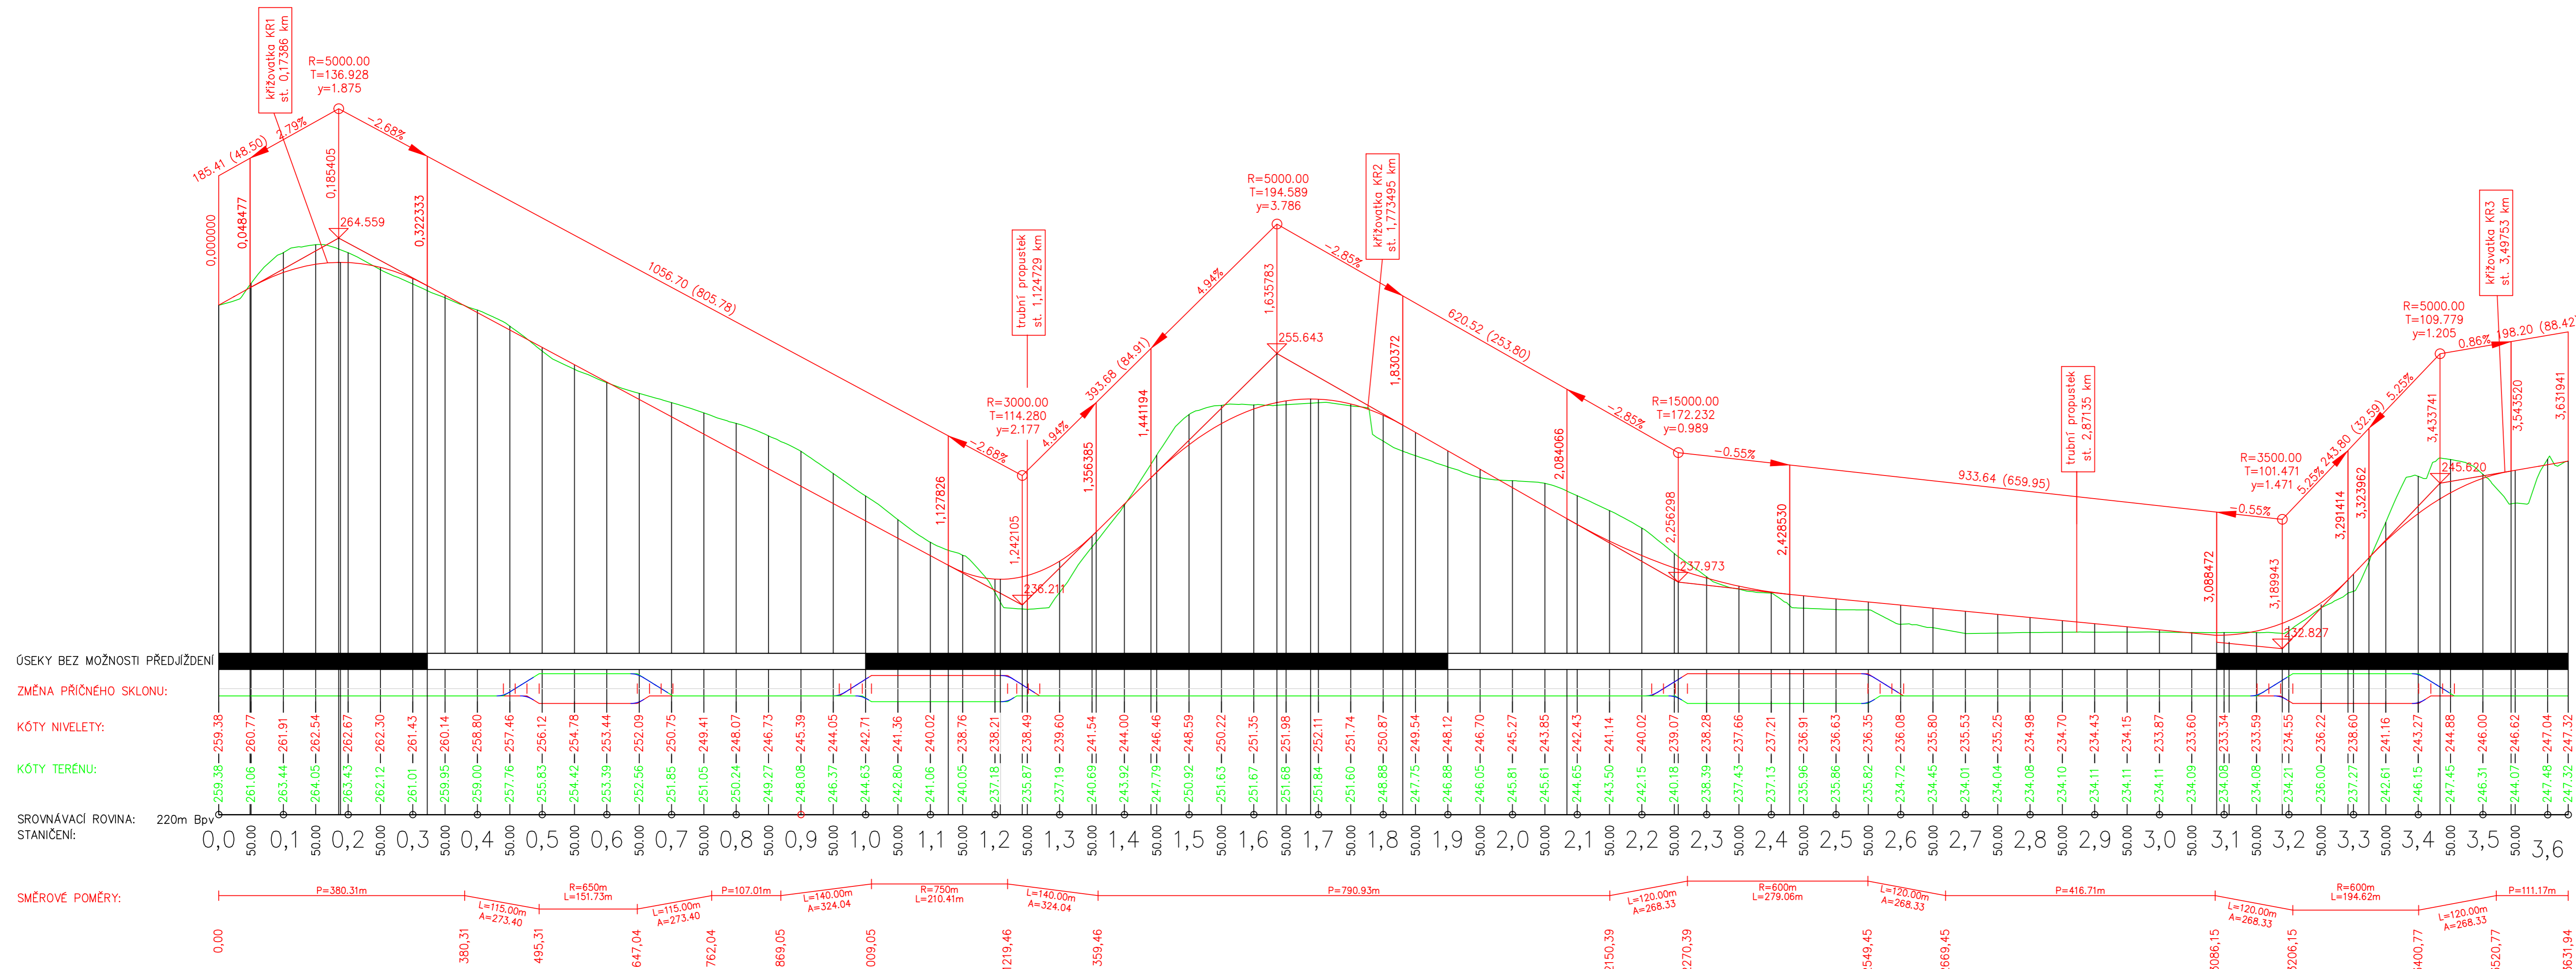

| | | |
|---|--------------------------------|----------------|
| ČESKÉ VYSOKÉ UČENÍ TECHNICKÉ V PRAZE | | |
| FAKULTA DOPRAVNÍ K612 – ÚSTAV DOPRAVNÍCH SYSTÉMŮ | | |
| VEDOUcí DIPLOMOVÉ PRÁCE Ing. MARTIN HÖFLER | DIPLOMANT Bc. ALEŠ SOCHOREK | |
| NÁZEV DIPLOMOVÉ PRÁCE OPTIMALIZACE TECHNICKÉHO NÁVRHU NOVOSTAVBY SILNICE 1/56 – HLUČÍN | | |
| MĚŘÍTKO 1:5000/500 | FORMÁT 1100mm x 400mm | DATAUM 2015 |
| NÁZEV PŘÍLOHY PODÉLNÝ PROFIL | ČÍSLO PŘÍLOHY 4 | |