
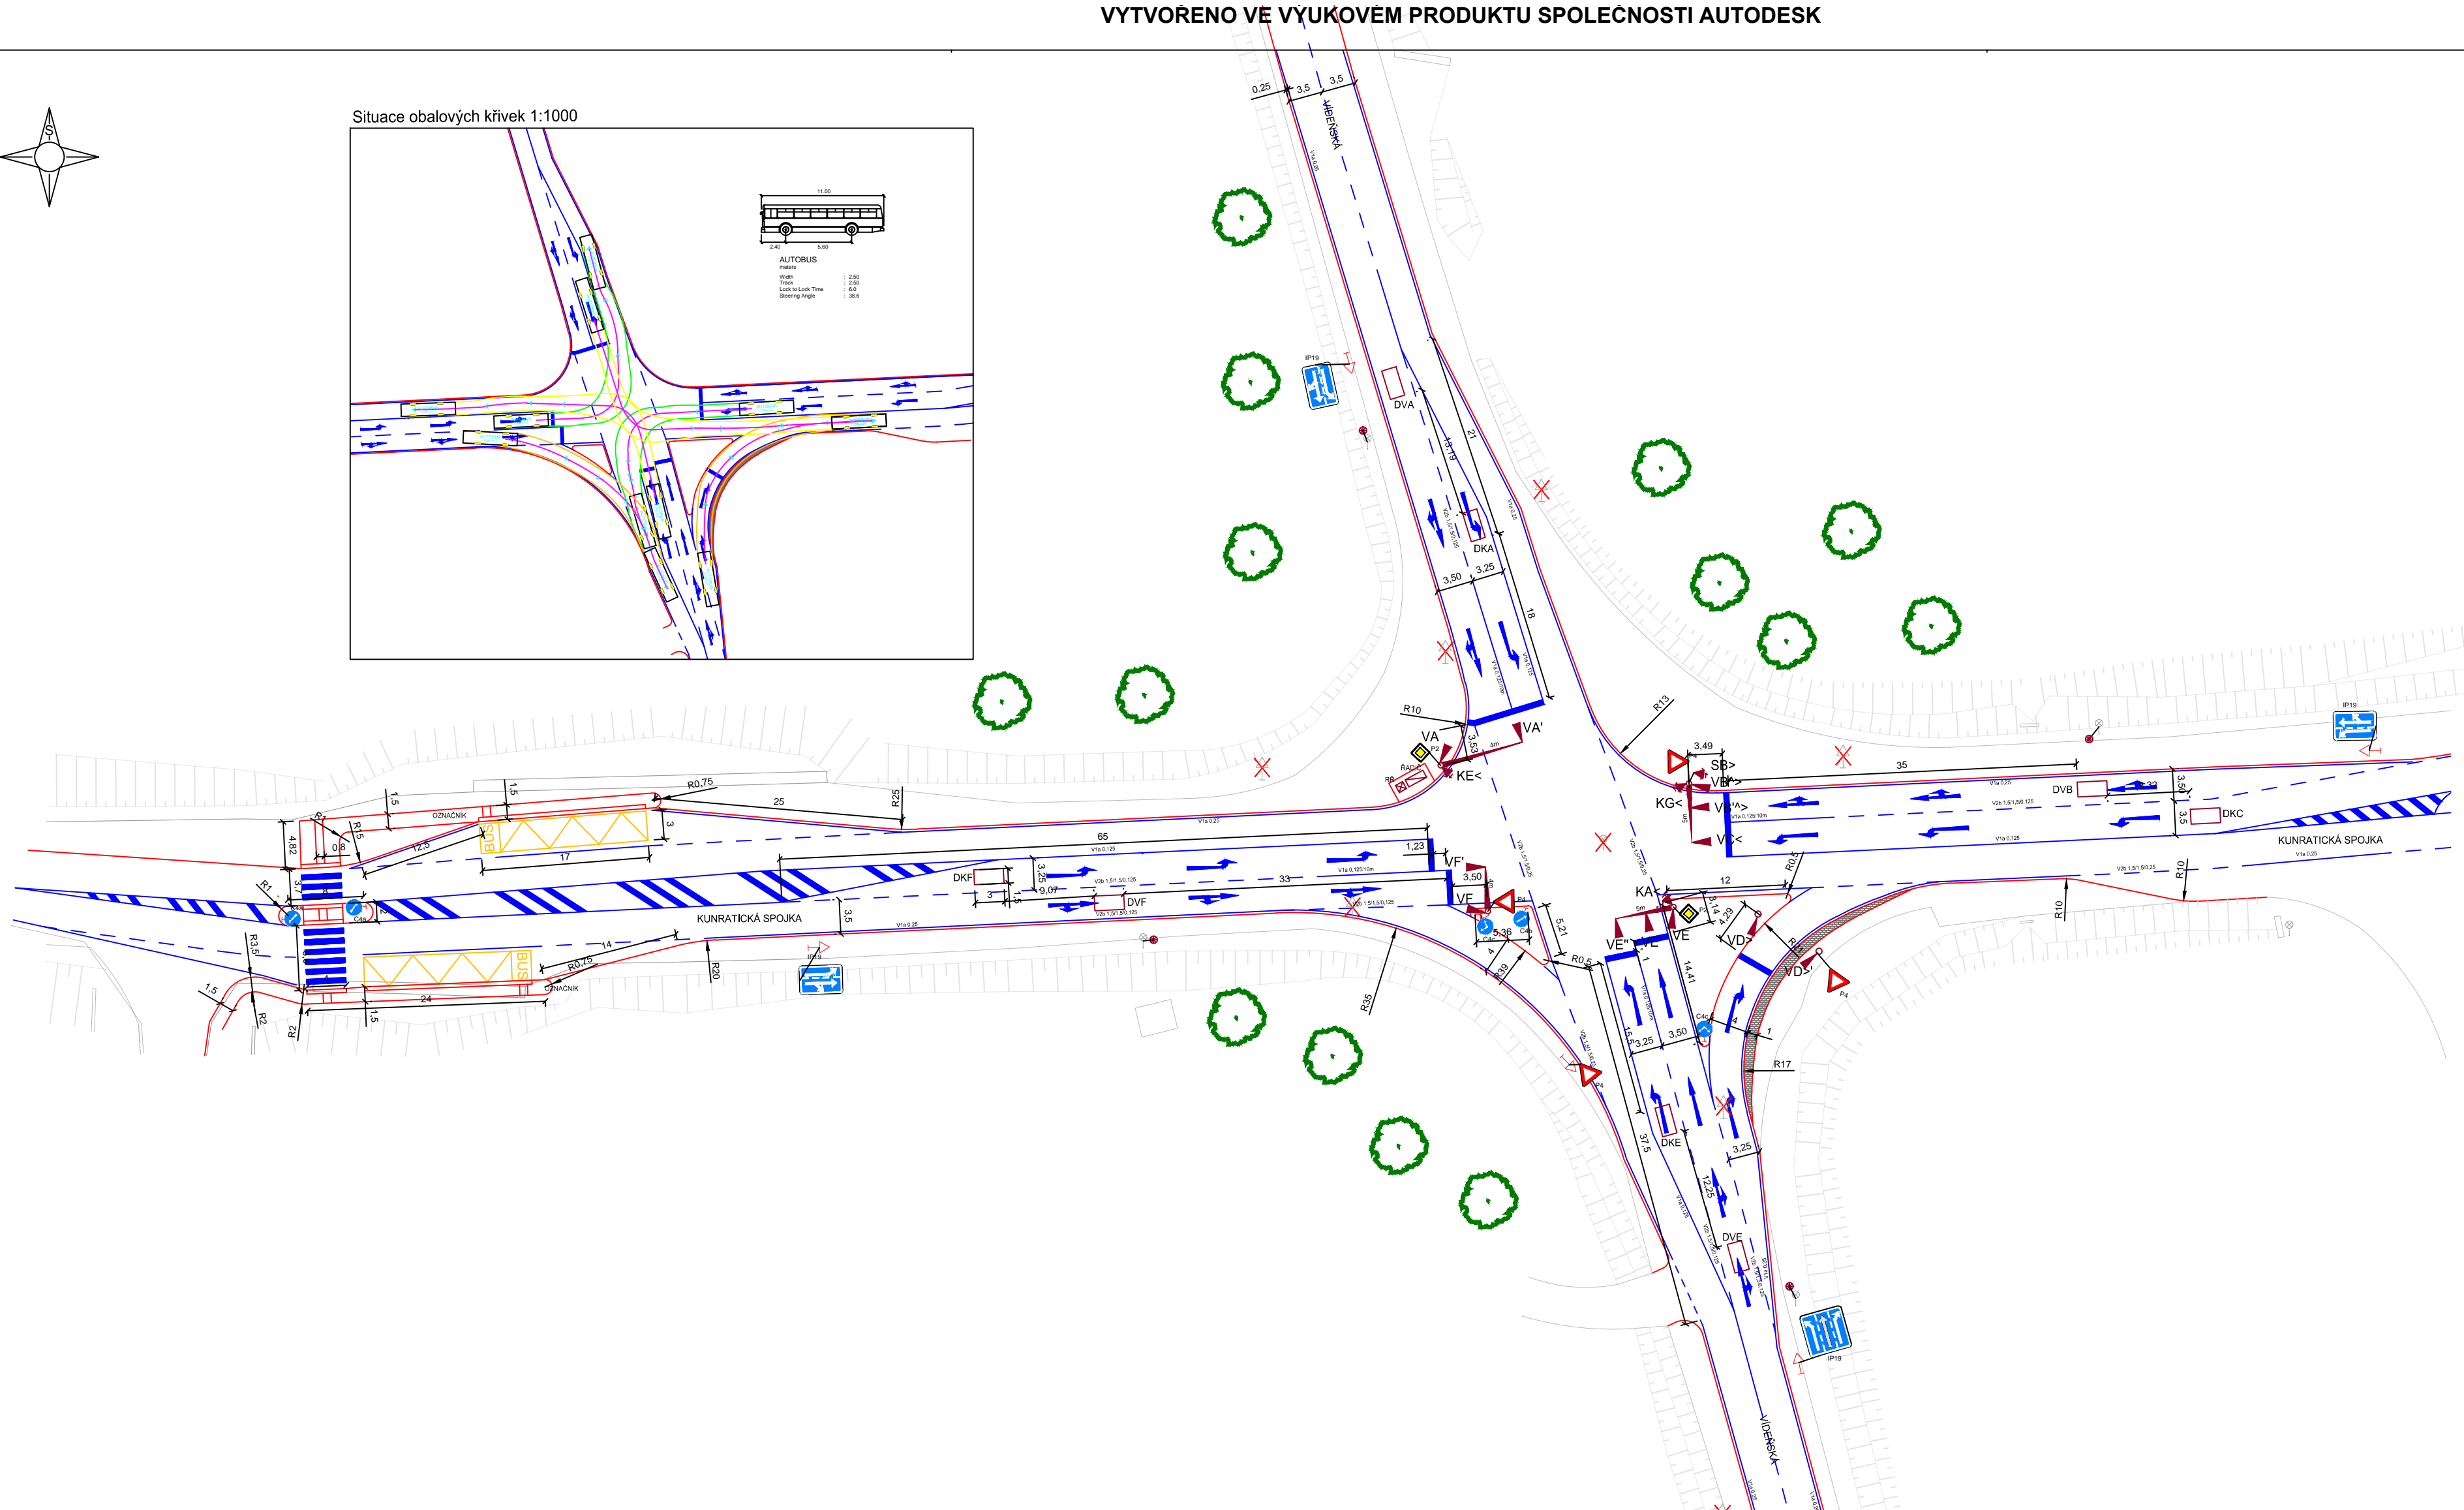


Situace obalových křivek 1:1000

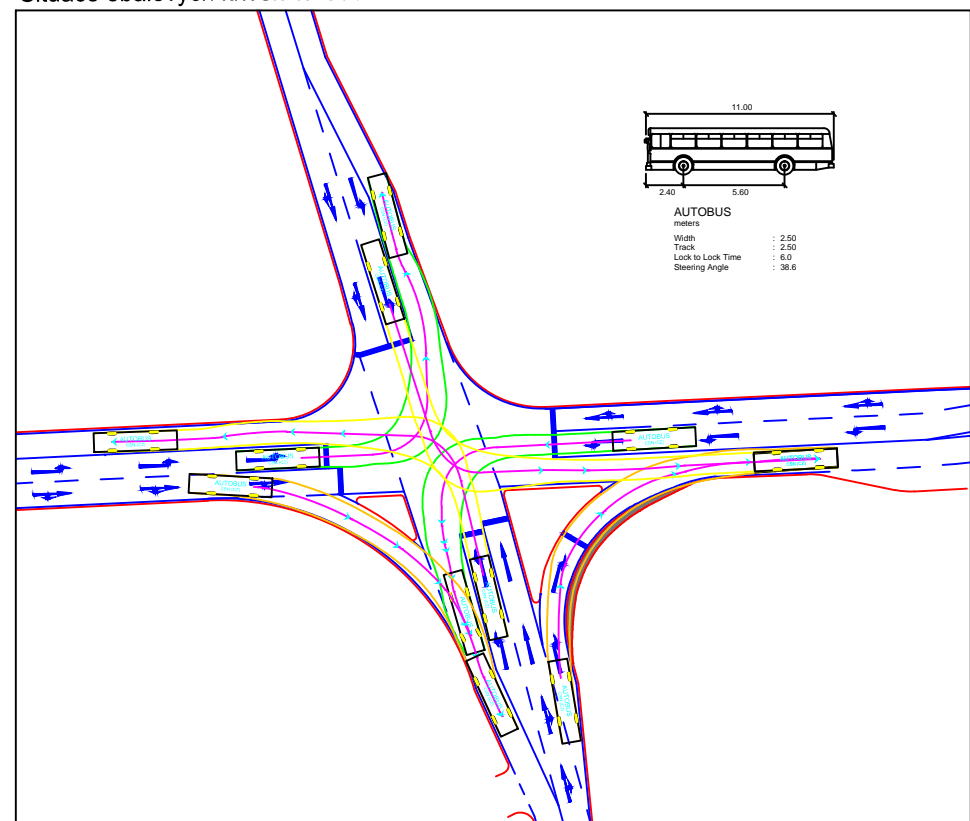

LEGENDA

- původní fyzické hrany
- nové fyzické hrany
- ⊙ sloup VO
- ✗ rušený sloup VO
- ⊕ nový sloupek SDZ
- ⊕ sloupek značky SDZ
- ✗ rušený sloupek SDZ
- ▭ řadič
- ⊠ ruční řízení
- ⊗ inframaják
- sloup světelné signalizace
- sloup s výložníkem
- ◄ návěstidlo pro chodce
- ◄ návěstidlo pro vozidla
- ▭ detekční místo
- ⊙ zeleň
- ➡ nové VDZ
- ▨ pojížděná plocha
- ▭ zastávka MHD

České vysoké učení technické v Praze		
Vypracoval	Přemysl Mucha	
Vedoucí diplomové práce	Doc. Ing. Tomáš Tichý, Ph.D.	Datum
Téma diplomové práce	Návrh dynamického způsobu řízení na křižovatce Kunratická spojka - Videňská	11/2015
Název přílohy	Situační schéma dopravního řešení varianta 1 - SSZ	Měřítko
		1:500
		Číslo přílohy
		1