







směr Cholupice (centrum)

-  Prvky pro nevidomé
-  Pojížděné plochy
-  Chodník
-  Zatravněná plocha
-  Nově navržený stav

VYTVORENO VE VYUKOVÉM PRODUKTU SPOLEČNOSTI AUTODESK

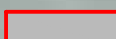VYTVORENO VE VYUKOVÉM PRODUKTU SPOLEČNOSTI AUTODESK

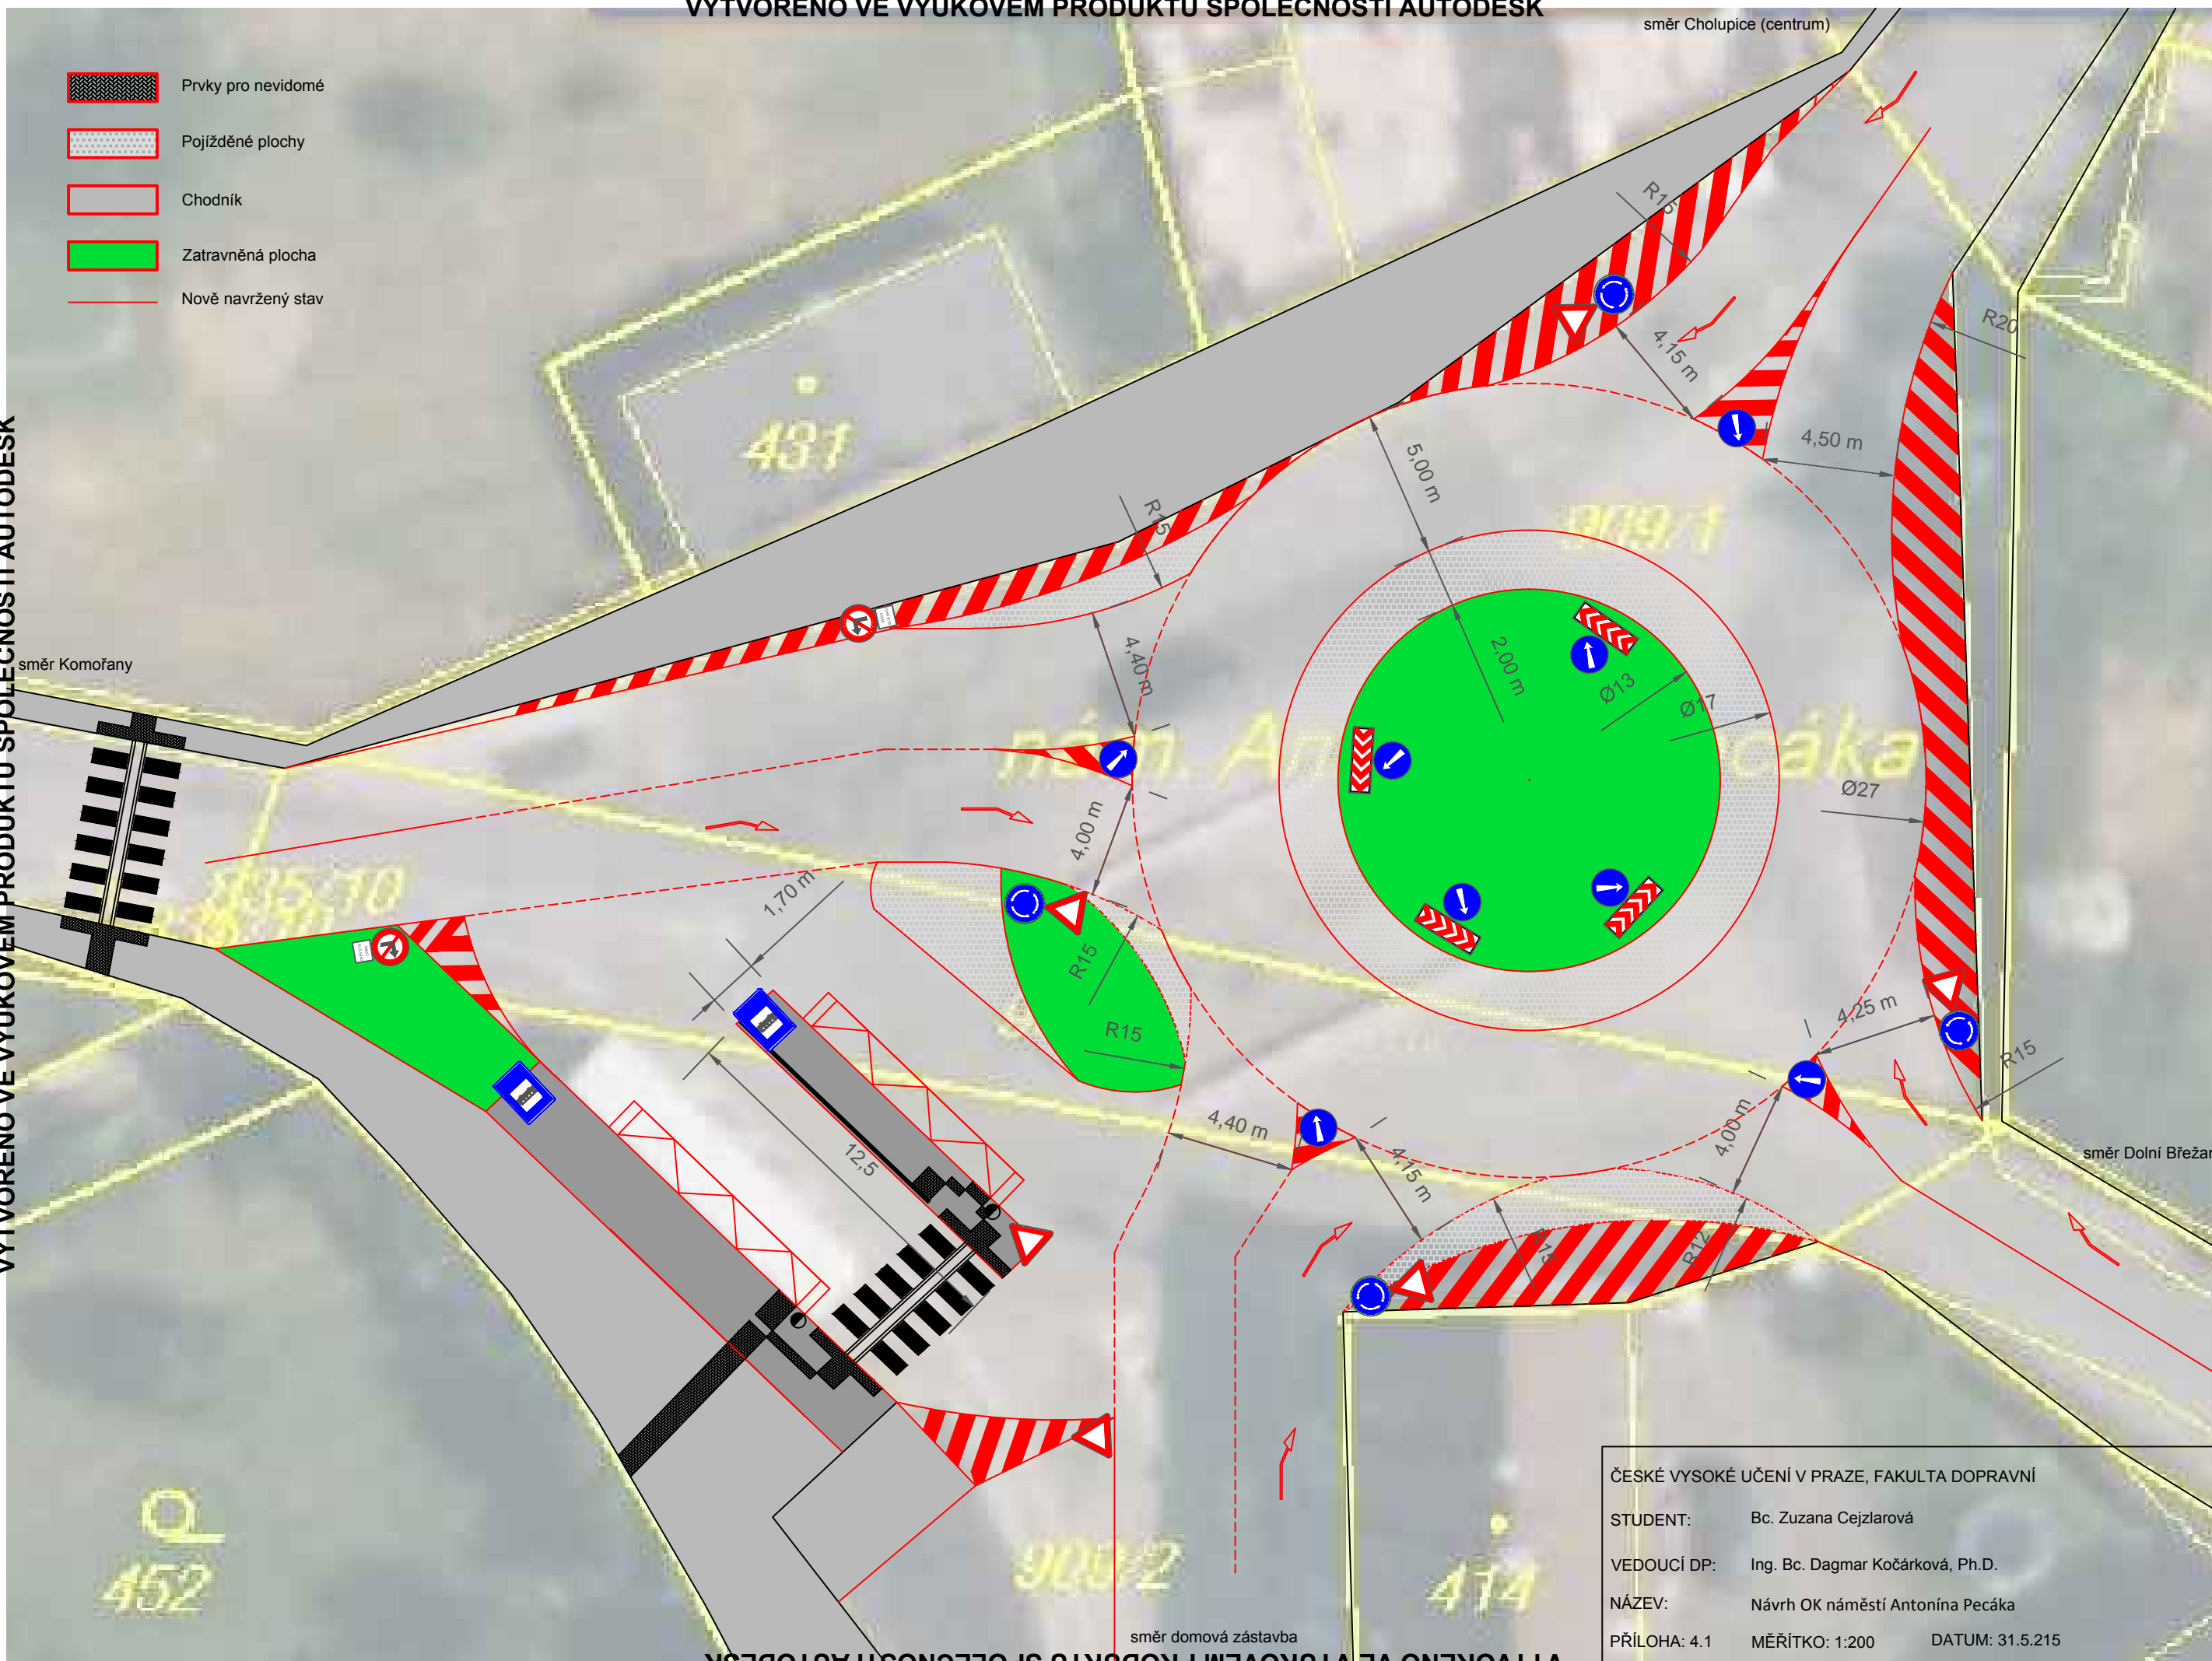

směr Komořany

směr Dolní Břežany

směr domová zástavba

ČESKÉ VYSOKÉ UČENÍ V PRAZE, FAKULTA DOPRAVNÍ		
STUDENT:	Bc. Zuzana Cejzlarová	
VEDOUCÍ DP:	Ing. Bc. Dagmar Kočárková, Ph.D.	
NÁZEV:	Návrh OK náměstí Antonína Pecáka	
PŘÍLOHA: 4.1	MĚŘÍTKO: 1:200	DATUM: 31.5.215