


PŮDORYS STŘECHY

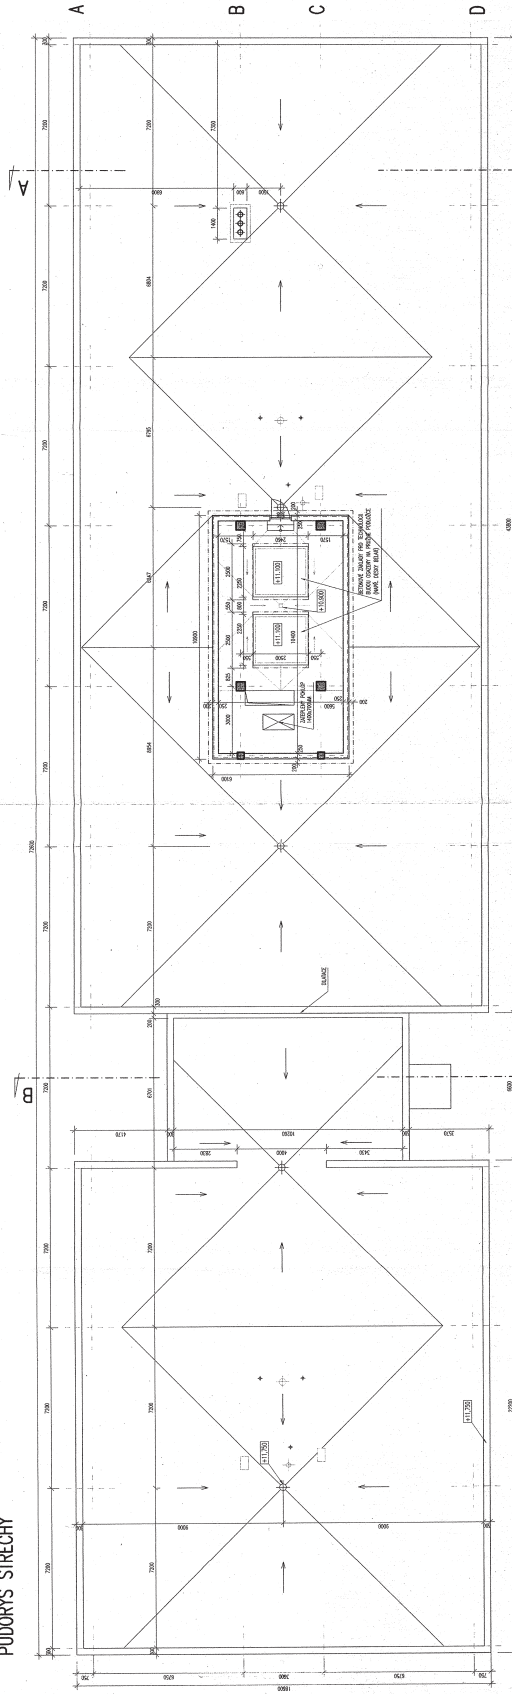

LEGENDA



SO VIII ADMINISTRATIVNÍ BUDOVA


1:00 = 285,00

PROJEKTANT	PSK TUZAR s.r.o.
OBJEDVATEL	STAVEBNÍ DVŮR METROSTAVU s.s.
ADRESA	BYSTRÁ 2243, PRAHA 9-HORNÍ POČENICE
STAVBA	PODROBNÝ PŮDORYS STŘECHY
PROJEKT	03_040
STAVBA	5

PŘÍČNÝ ŘEZ B-B

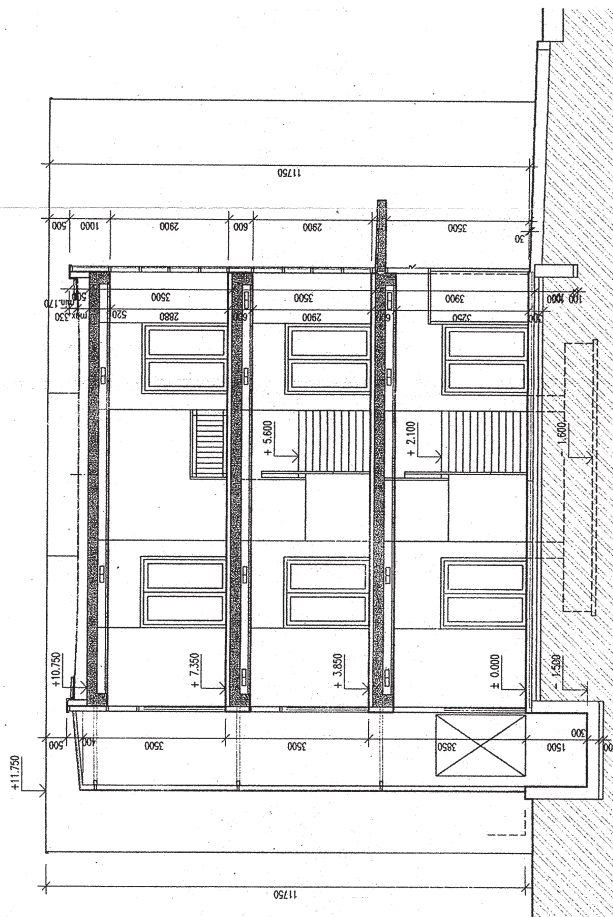

PŘÍČNÝ ŘEZ A-A

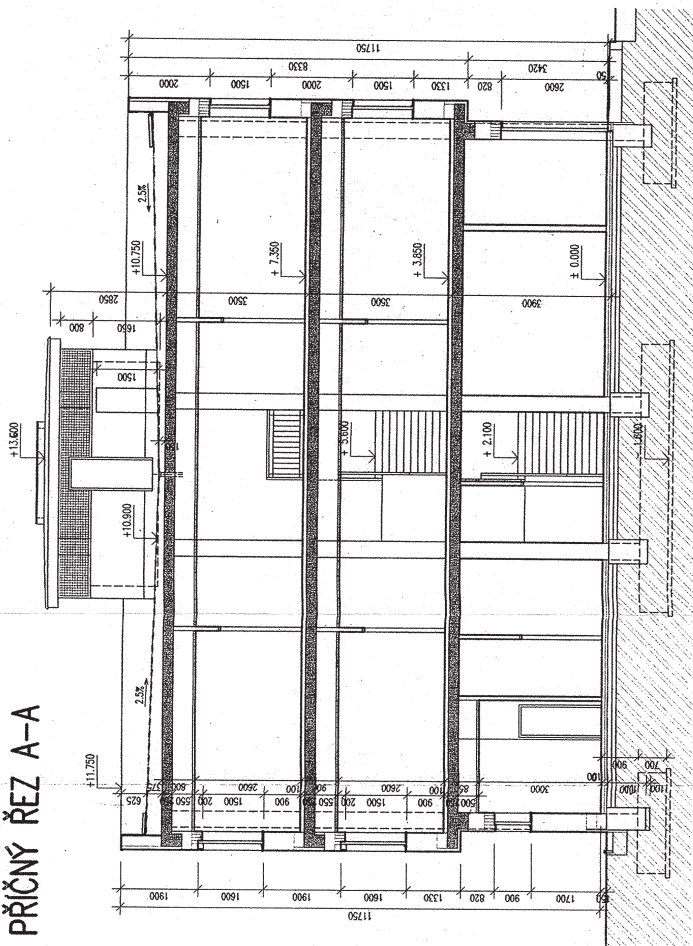

SO VIII ADMINISTRATIVNÍ BUDOVA

± 0.0 = 285.00

VYPRACOVAN	PROJEKTANT	ZODP. PROJEKTANT	HEAV. INŽ. PROJEKTU
INVESTOR	MĚŘSTAV. a.s.	ING. DRÁHOŠ	ING. TUZAR
STAVBA	MAZEV STAVBY	SI	PRÁHA 9-HORNÍ POČERVICE
<input checked="" type="checkbox"/> STAVBA <input type="checkbox"/> KONSTRUKCE <input type="checkbox"/> ÚSTŘ. TOPENÍ <input type="checkbox"/> VZDUCHOTECH. <input type="checkbox"/> ZOBRAV. INSTAL. <input type="checkbox"/> ELEKTRO <input type="checkbox"/> POŽÁR. OCHR.	STAVEBNÍ DŮVR METROSTAVU a.s. BYSTRÁ 2243, PRAHA 9-HORNÍ POČERVICE		
DATUM: 04/2004 ZNĚNA STUPEŇ: DSP FORMÁT: 3 A4 MĚŘITRO: 1:100 SOUBOR: SDHP_DSP_VIII	ČÍS. SOUPRAVY	ČÍS. VÝKRESU	6
OSAH VÝKRESU		03 040	
PŘÍČNÉ ŘEZY A-A, B-B			

PSK TUZAR s.r.o.
 PRÁHA 9
 tel./fax: 25 56 14 60, mobil: 603 442827