

8,7

8,8

8,9


9,0

9,1

9,2

9,3

9,4

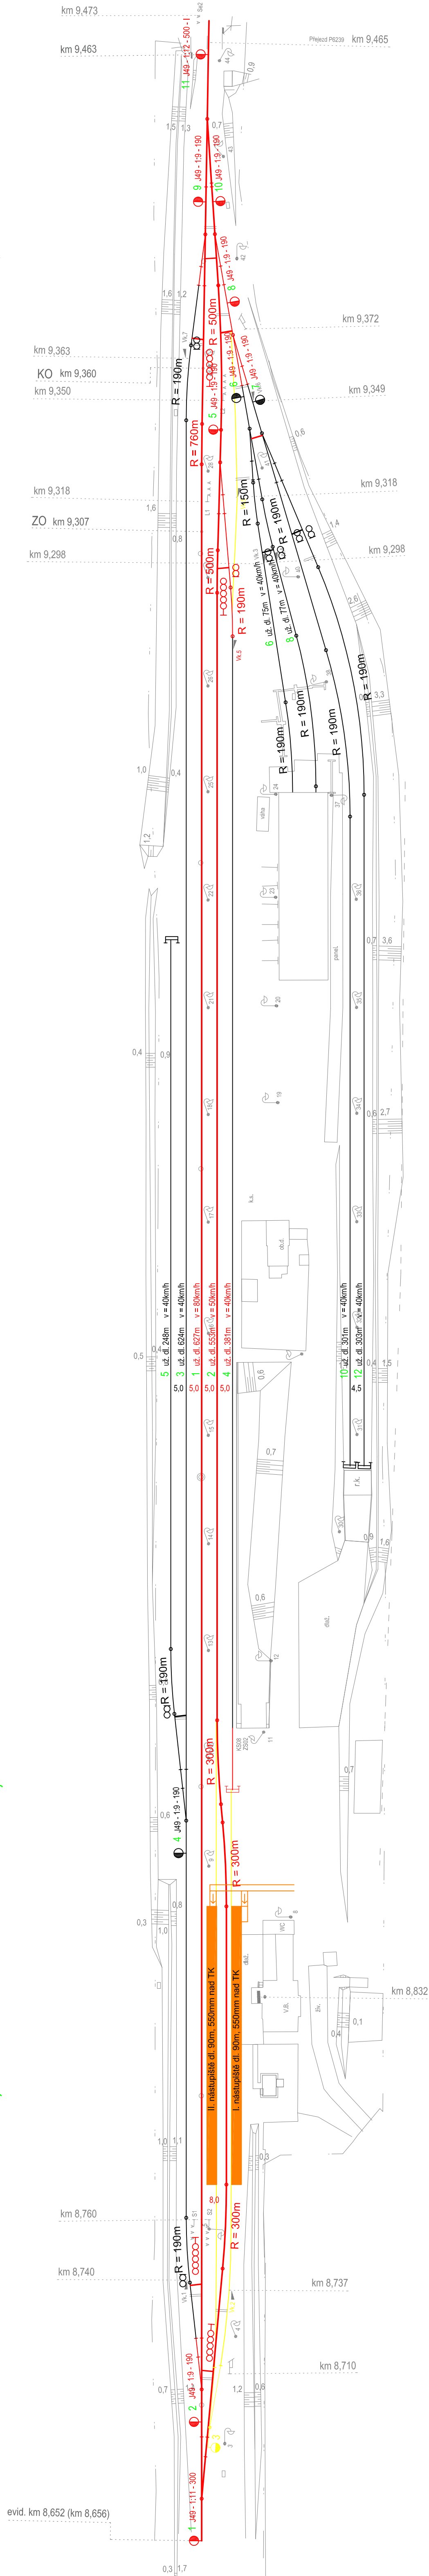

Žst. Balkova Lhota

Legenda:

- Dopravní kolej (nová/stávající/zrušená)
- Manipulační kolej (nová/stávající/zrušená)
- - - Vlečka
- Nástupiště (nová/stávající/zrušená)
- Výhybka (nová/stávající/zrušená)
- Návěstidlo (nové)
- Návěstidlo (stávající)

ČESKÉ VYSOKÉ UČENÍ TECHNICKÉ V PRAZE Fakulta dopravní	
NAZEV PRÁCE: Možnosti úprav železniční trati Tábor - Písek	AKADEMICKÝ ROK: 2015/2016
NAZEV PŘÍLOHY: Situace žst. Balkova Lhota	MĚŘÍTKO: 1:1 000
VYPRACOVAL: Bc. Martin Peterka	VEDOUcí PRÁCE: Ing. Bc. Martin Vaněk, Ph.D.
ČÍSLO PŘÍLOHY: 4.1	