

Žst. Božejovice

16,5

16,6

16,7

16,8


16,9

17,0

17,1

17,2

17,3

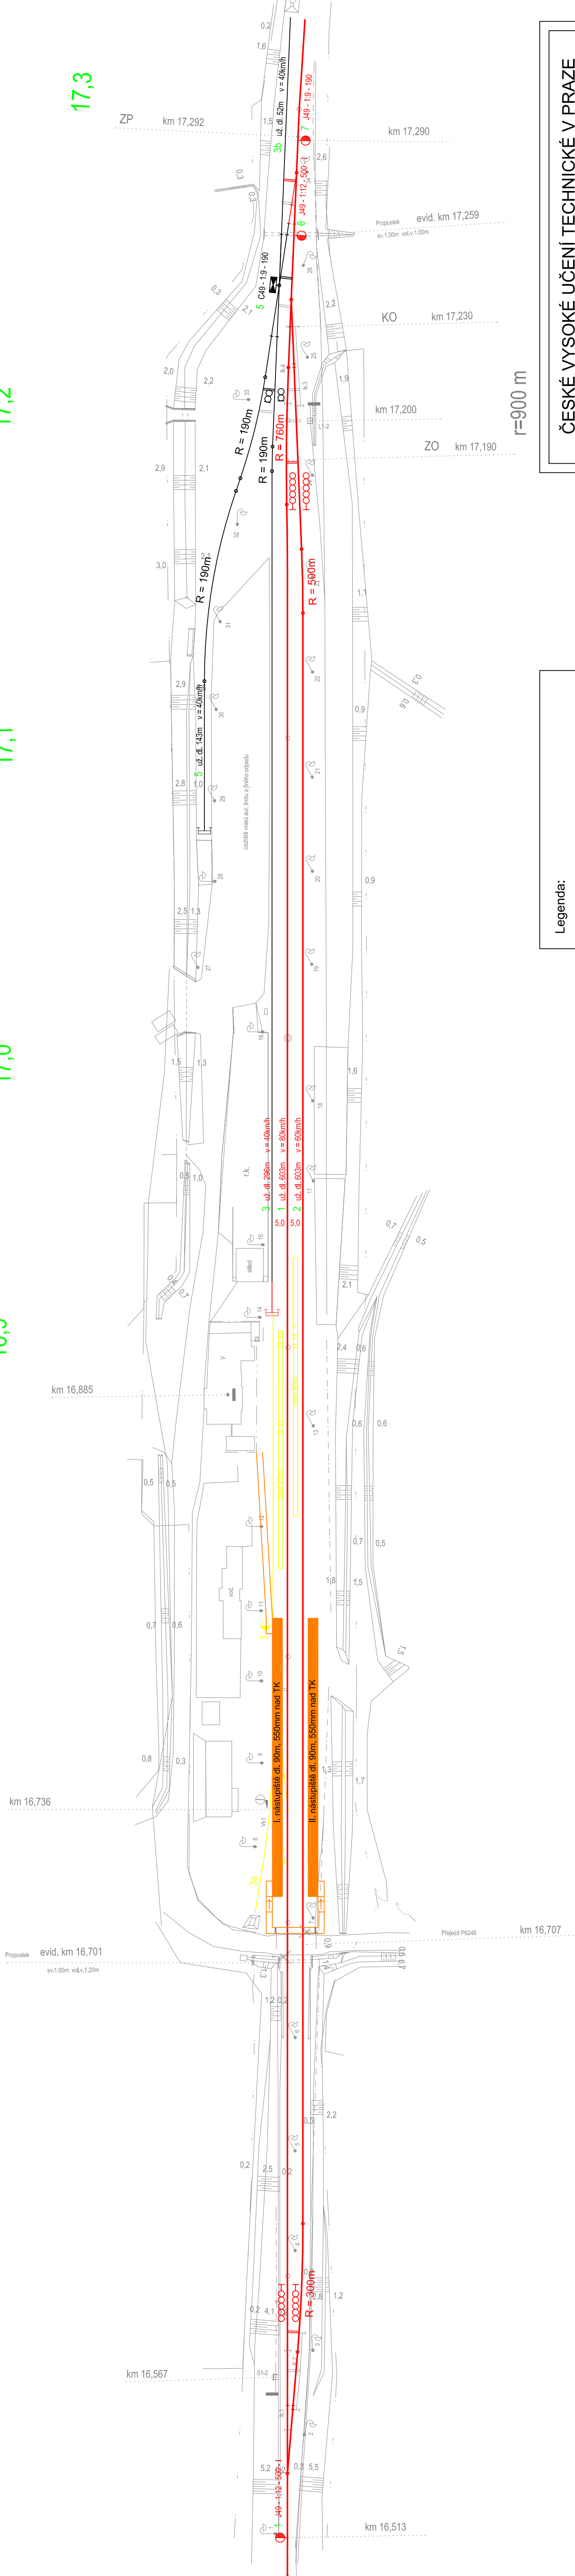

Legenda:

- Dopravní kolej (nová/stávající/zrušená)
- Manipulační kolej (nová/stávající/zrušená)
- Vlečka
- Nástupiště (nová/stávající/zrušené)
- Vyhýbka (nová/stávající/zrušená)
- Návěstidlo (nové)
- Návěstidlo (stávající)

ČESKÉ VYSOKÉ UČENÍ TECHNICKÉ V PRAZE Fakulta dopravní	
NAZEV PRÁCE: Možnosti úprav železniční trati Tábor - Písek	AKADEMICKÝ ROK: 2015/2016
NAZEV PŘÍLOHY: Situace žst. Božejovice	MĚŘÍTKO: 1:1 000
VYPRACOVAL: Bc. Martin Peterka	VEDOUcí PRÁCE: Ing. Bc. Martin Vaněk, Ph.D.
ČÍSLO PŘÍLOHY: 4.2	