

26,2

26,3

26,4


26,5

26,6

26,7

26,9

27,0

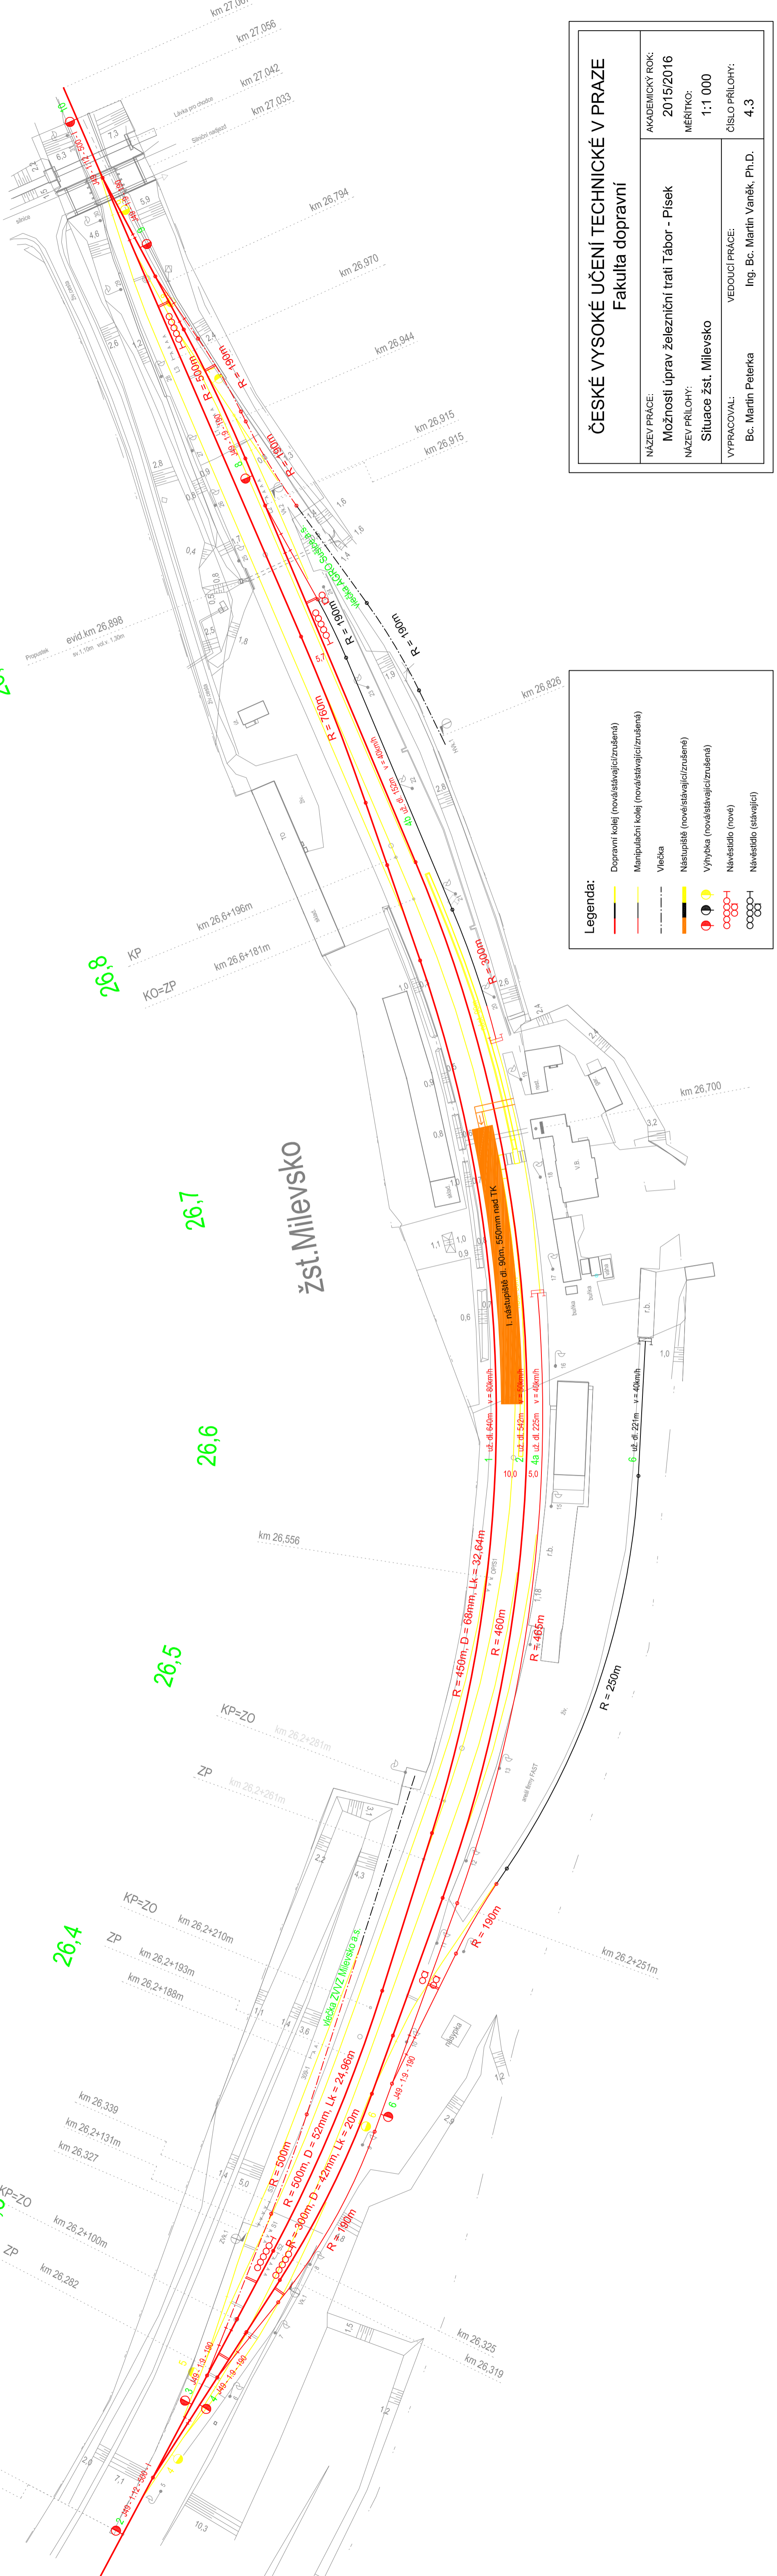

Legenda:

- Dopravní kolej (nově/stávající/zrušená)
- Manipulační kolej (nově/stávající/zrušená)
- Vlečka
- Nástupiště (nově/stávající/zrušené)
- Vyhybka (nově/stávající/zrušená)
- Návěstidlo (nové)
- Návěstidlo (stávající)

ČESKÉ VYSOKÉ UČENÍ TECHNICKÉ V PRAZE Fakulta dopravní	
NAZEV PRÁCE:	Možnosti úprav železniční trati Tábor - Písek
AKADEMICKÝ ROK:	2015/2016
NAZEV PŘÍLOHY:	MÉRITKO:
Situace žst. Milevsko	1:1 000
VYPRACOVAL:	VEDOUcí PRÁCE:
Bc. Martin Peterka	Ing. Bc. Martin Vaněk, Ph.D.
	ČÍSLO PŘÍLOHY:
	4.3