


# Žst. Záhोří

48,6 48,7 48,8 48,9 49,0 49,1 49,2 49,3

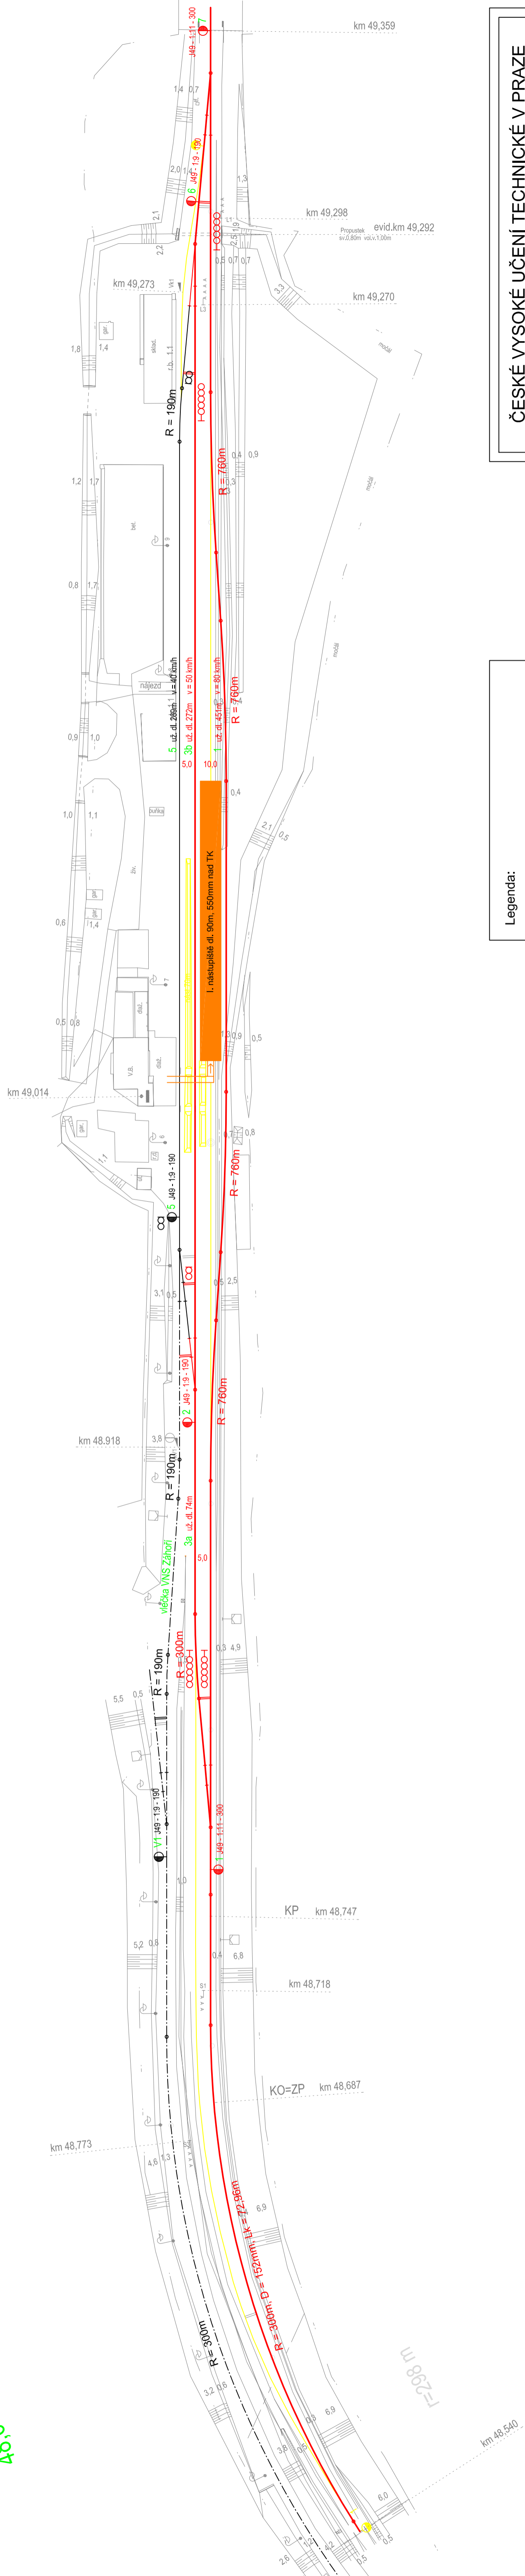

ČESKÉ VYSOKÉ UČENÍ TECHNICKÉ V PRAZE Fakulta dopravní	
NAZEV PRÁCE:	Možnosti úprav železniční trati Tábor - Písek
NAZEV PŘÍLOHY:	Situace žst. Záhory
AKADEMICKÝ ROK:	2015/2016
MÉRÍTKO:	1:1 000
VEDOUcí PRÁCE:	Ing. Bc. Martin Vaněk, Ph.D.
VYPRACOVAL:	Bc. Martin Peterka
ČÍSLO PŘÍLOHY:	4.7